

AVVERTENZE

- 1-La scala è di 1:2000.
- 2-Le linee nere grosse indicano i confini di proprietà.
- 3-Le linee nere sottili indicano i confini delle diverse particelle catastali.
- 4-I colori ed il relativo titolo sono riportati nell'unità legenda.
- 5-I diversi fondi soggetti ad espropriazione sono contraddistinti ed identificati mediante i numeri grossi cerchiati, progressivi inseriti nel PIANO PARTICELLARE. I numeri piccoli nelle diverse particelle sono i numeri di mappa.
- 6-Con le nuove opere segnate nel PIANO si intende prevedere al disopra dell'art. 229 della vigente Legge sui Lavori Pubblici del 2001.1865 n.248, per quanto riguarda la continuità delle strade, dei torrenti ecc.


COLORAZIONI DEI PIANI PARCELLARI

- GRIGIO CNM-per sistemazione idraulica
- VERDE-per gli strati che si presume possono essere acquisite come reliquati
- ROSA CARMINO-per la nuova sede autostradale e/o riduzione
- TERRA DI SIENA-per strade pubbliche esistenti
- SEPPA-per le superfici che si espropriano per deviazione di strade
- BLU DI PRUSSIA-corsi d'acqua esistenti
- FUCSIA-per viabilità interpodere
- GIALLO-za occupare temporaneamente per esigenze di cantiere
- VERDE CHIARO -per le superfici soggette ad interventi di mitigazione ambientale
- VERDE BRILLANTE-area faunistica

CONFINI AMMINISTRATIVI

- PROPRIETA' PRIVATA
- NUMERO DI PIANO
 - NUMERO DI PARTICELLA
 - CONFINI DI PROPRIETA'
 - CONFINI DI PARTICELLA CATASTALE
- DEMANSIO DELLO STATO E STRADE PUBBLICHE
- NUMERO DI PIANO
 - STRADE E CORSI D'ACQUA
- CONFINI DI FOLIO
 - CONFINI DI COMUNE
 - CONFINI DI PROVINCIA
 - CONFINI DI REGIONE

QUADRO D'UNIONE

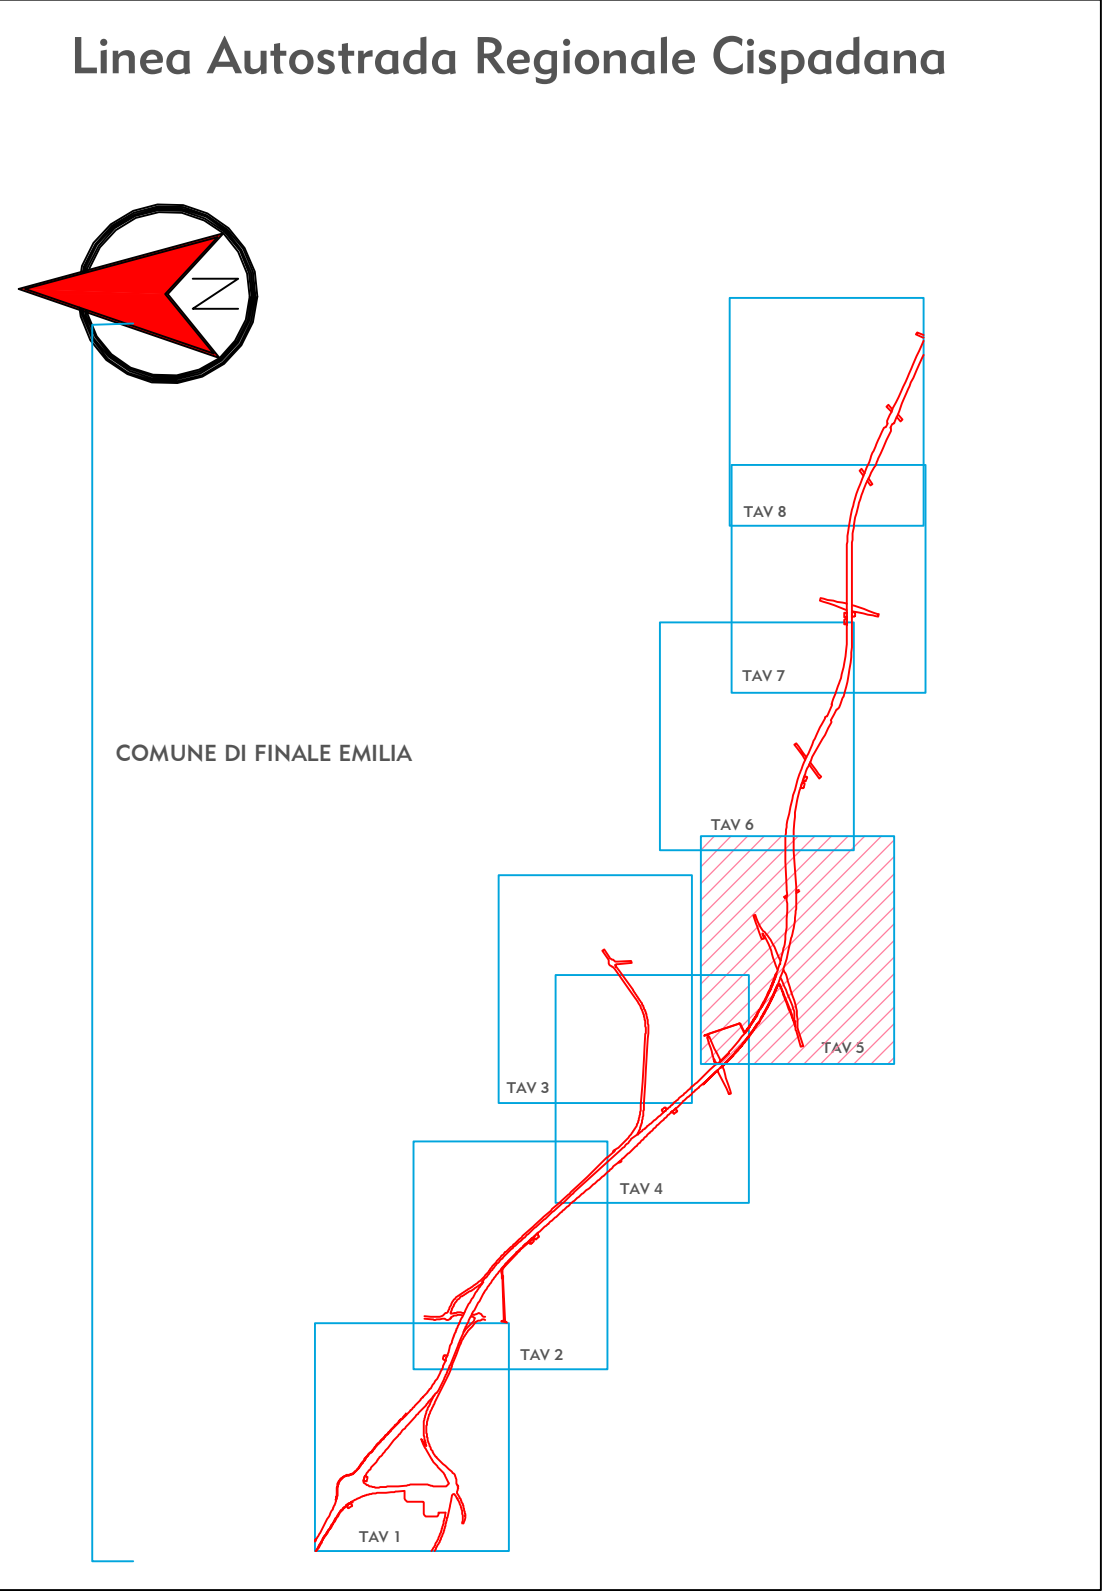

<p>IL CONCESSIONARIO</p> <p>Regione Emilia-Romagna</p> <p>ARC <small>ASSOCIATO REGIONALE CISPADANA</small></p>	<p>IL CONCESSIONARIO</p> <p>ARC <small>ASSOCIATO REGIONALE CISPADANA</small></p>	
<p>AUTOSTRADA REGIONALE CISPADANA</p> <p>DAL CASELLO DI REGGIOLO-ROLO SULLA A22</p> <p>AL CASELLO DI FERRARA SUD SULLA A13</p> <p><small>COICCE C.U.P. E8180800060009</small></p>		
<p>PROGETTO DEFINITIVO</p>		
<p>ASSE AUTOSTRADALE (COMPRESIVO DEGLI INTERVENTI LOCALI DI COLLEGAMENTO VIARIO AL SISTEMA AUTOSTRADALE)</p> <p>ESPROPRI</p> <p>PIANO PARTICELLARE ED ELENCO DITTE</p> <p>ASSE STRADALE, SVINCOLI E VIABILITA' INTERFERITA</p> <p>PIANO PARTICELLARE DI ESPROPRIO - COMUNE DI FINALE EMILIA (MO) 5/8</p>		
<p>IL PROGETTISTA</p> <p><small>Dott. Francesco Tamburro</small></p>	<p>RESPONSABILE INTEGRAZIONE PRESTAZIONI SPECIALISTICHE</p> <p><small>Ing. Emilio Sala</small></p>	<p>IL CONCESSIONARIO</p> <p><small>Amministratore Unico</small></p>
<p>17/04/2012 EMISSIONE</p>		<p>Bozza E. Sabelli</p>
<p>IDENTIFICAZIONE ELABORATO</p>		<p>DESCRIZIONE</p>
<p>REV. DATA</p>		<p>BOZZA E. Sabelli</p>
<p>8/11/12 PD 0 A10 A100 0 ES 00 2/8 A</p>		<p>1/2000</p>