
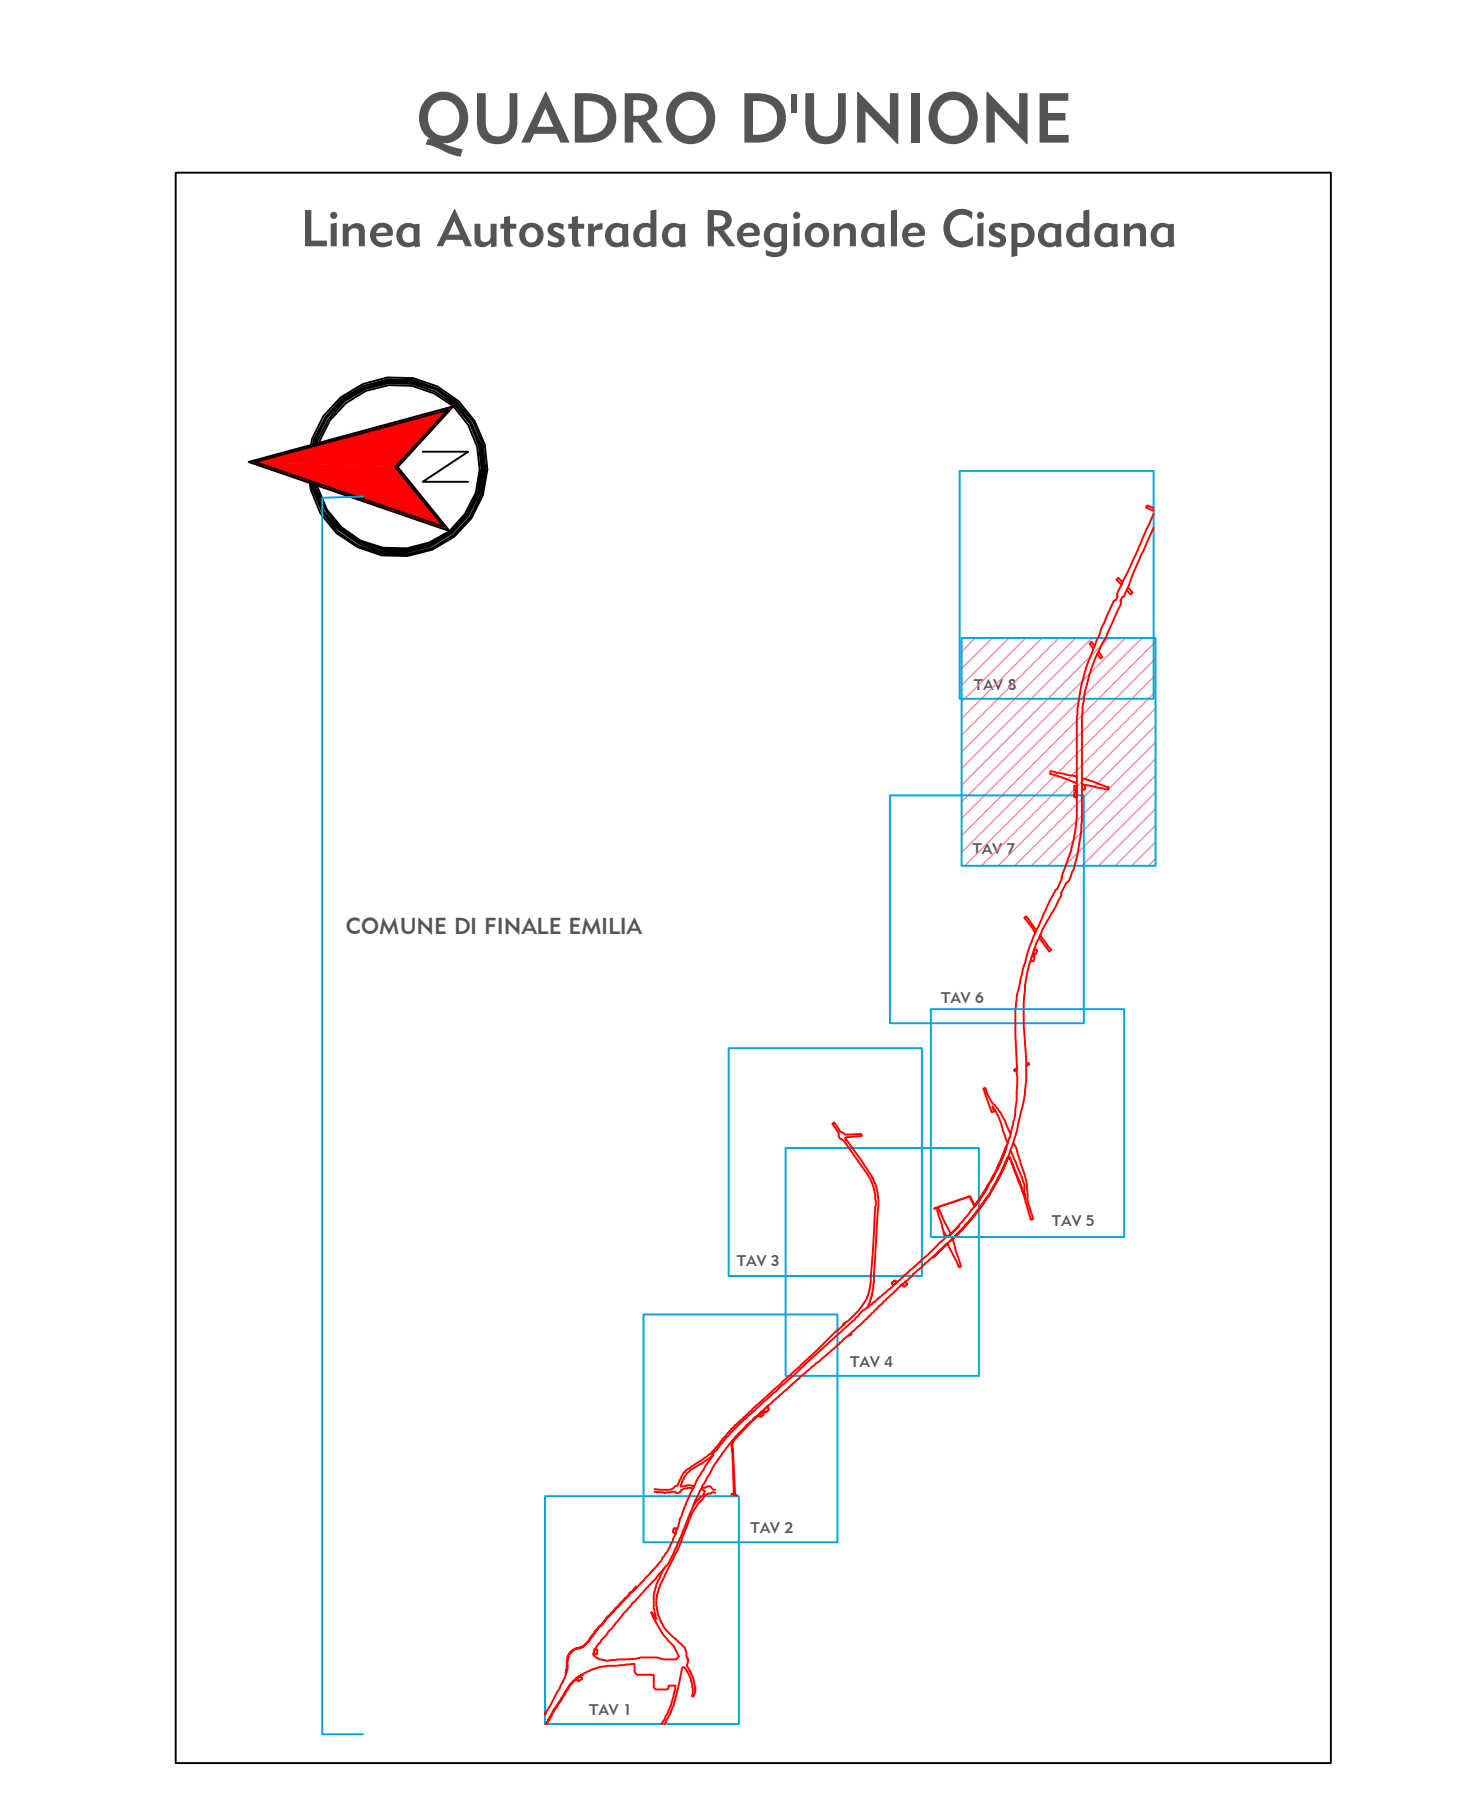


AVVERTENZE

1-La scala è di 1:2000.
 2-Le linee nere grosse indicano i confini di proprietà.
 3-Le linee nere sottili indicano i confini delle diverse particelle catastali.
 4-I colori ed i relativi simboli sono riportati nell'unità legenda.
 5-I diversi fondi soggetti ad espropriazione sono contraddistinti ed identificati mediante i numeri grossi cerchiati, progressivi inseriti nel PIANO PARTICOLARE. I numeri piccoli nelle diverse particelle sono i numeri di mappa.
 6-Con le nuove opere segnate nel PIANO si intende provvedere al disposto dell'art. 225 della vigente Legge sui Lavori Pubblici del 2003.1865 n.2248, per quanto riguarda la continuità delle strade, dei torrenti ecc.

COLORAZIONI DEI PIANI PARCELLARI

GRIGIO CNRA-per sistemazione idraulica	VERDE-per gli strati che si presume possono essere acquisite come rettificati
ROSA CARMINO-per la nuova sede autostradale e/o riduzione	TERRA DI SIENA-per strade pubbliche esistenti
SEPPA-per le superfici che si espropriano per deviazione di strade	BLU DI PRUSSIA-corsi d'acqua esistenti
FUCSIA-per viabilità interpodere	GIALLO-aa occupare temporaneamente per esigenze di cantiere
VERDE CHIARO -per le superfici soggette ad interventi di mitigazione ambientale	VERDE BRILLANTE-aree turistiche

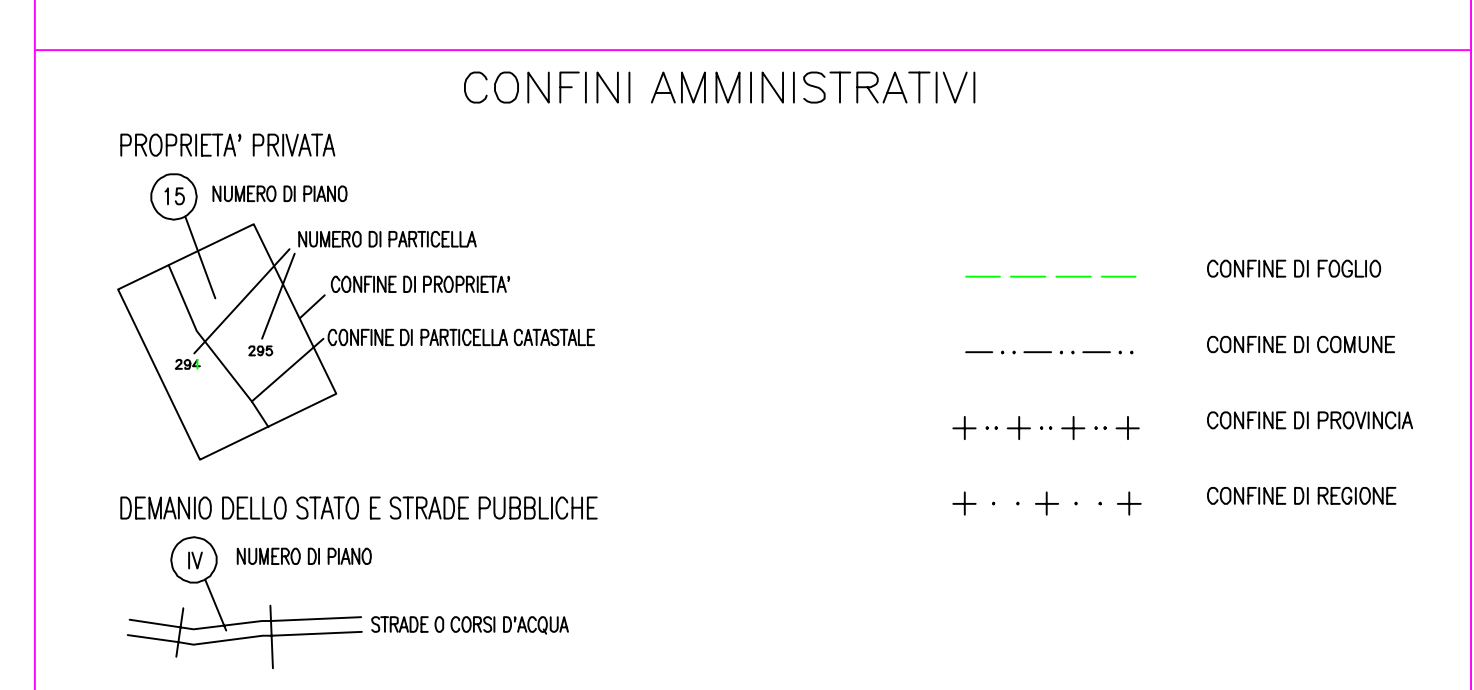

IL CONCESSIONARIO
ARC AUTOSTRADA REGIONALE CISPADANA

AUTOSTRADA REGIONALE CISPADANA
 DAL CASELLO DI REGGIOLO-ROLO SULLA A22
 AL CASELLO DI FERRARA SUD SULLA A13
 CODICE C.U.P. E8180800060009

PROGETTO DEFINITIVO

ASSE AUTOSTRADALE (COMPRESIVO DEGLI INTERVENTI LOCALI DI COLLEGAMENTO VIARIO AL SISTEMA AUTOSTRADALE)

ESPROPRI
 PIANO PARTICELLARE ED ELENCO DITTE
 ASSE STRADALE, SVINCOLI E VIABILITA' INTERFERITA
 PIANO PARTICELLARE DI ESPROPRIO - COMUNE DI FINALE EMILIA (MO) 7/8

IL PROGETTISTA
 Dott. Francesco Tamburro

RESPONSABILE INTEGRAZIONE PRESTAZIONI SPECIALISTICHE
 Ing. Emilio Sola
 Ab. Ing. Reggio Emilia n° 945

IL CONCESSIONARIO
 Azienda Regionale Caspade S.p.A.
 L. CONCESSIONE
 Giuseppe Pizzarello

17.04.2012 EMISSIONE

IDENTIFICAZIONE ELABORATO

8913 PD 0 A10 A100 0 ES 00 0 A

DATA

DESCRIZIONE

Boe. E. Abilli Det. F. Tamburro Ing. E. Sola

SCALA 1:2000

MAGGIO 2012