

Foglio 371 Comune di Cerignola (FG)

Foglio 376 Comune di Cerignola (FG)

Foglio 373 Comune di Cerignola (FG)

Foglio 390 Comune di Cerignola (FG)

Foglio 391 Comune di Cerignola (FG)

Foglio 394 Comune di Cerignola (FG)

Foglio 392 Comune di Cerignola (FG)


Localizzazione geografica impianto



Legenda

- Limite di foglio catastale
- Viabilità
- Impianto FV
- Area Sottostazione Elettrica Utente - SSEU
- CP "Cerignola"
- Cabina di centrale
- Cabina inverter
- Condotta CBC
- Fascia di asserimento condotta CBC esistente
- Cavidotto interrato MT
- Elettrodotto aereo AT a 150 kV tra la CP "Cerignola" e la SSEU "HSI"
- XXX P.I.a in Asserimento

Quadro di unione

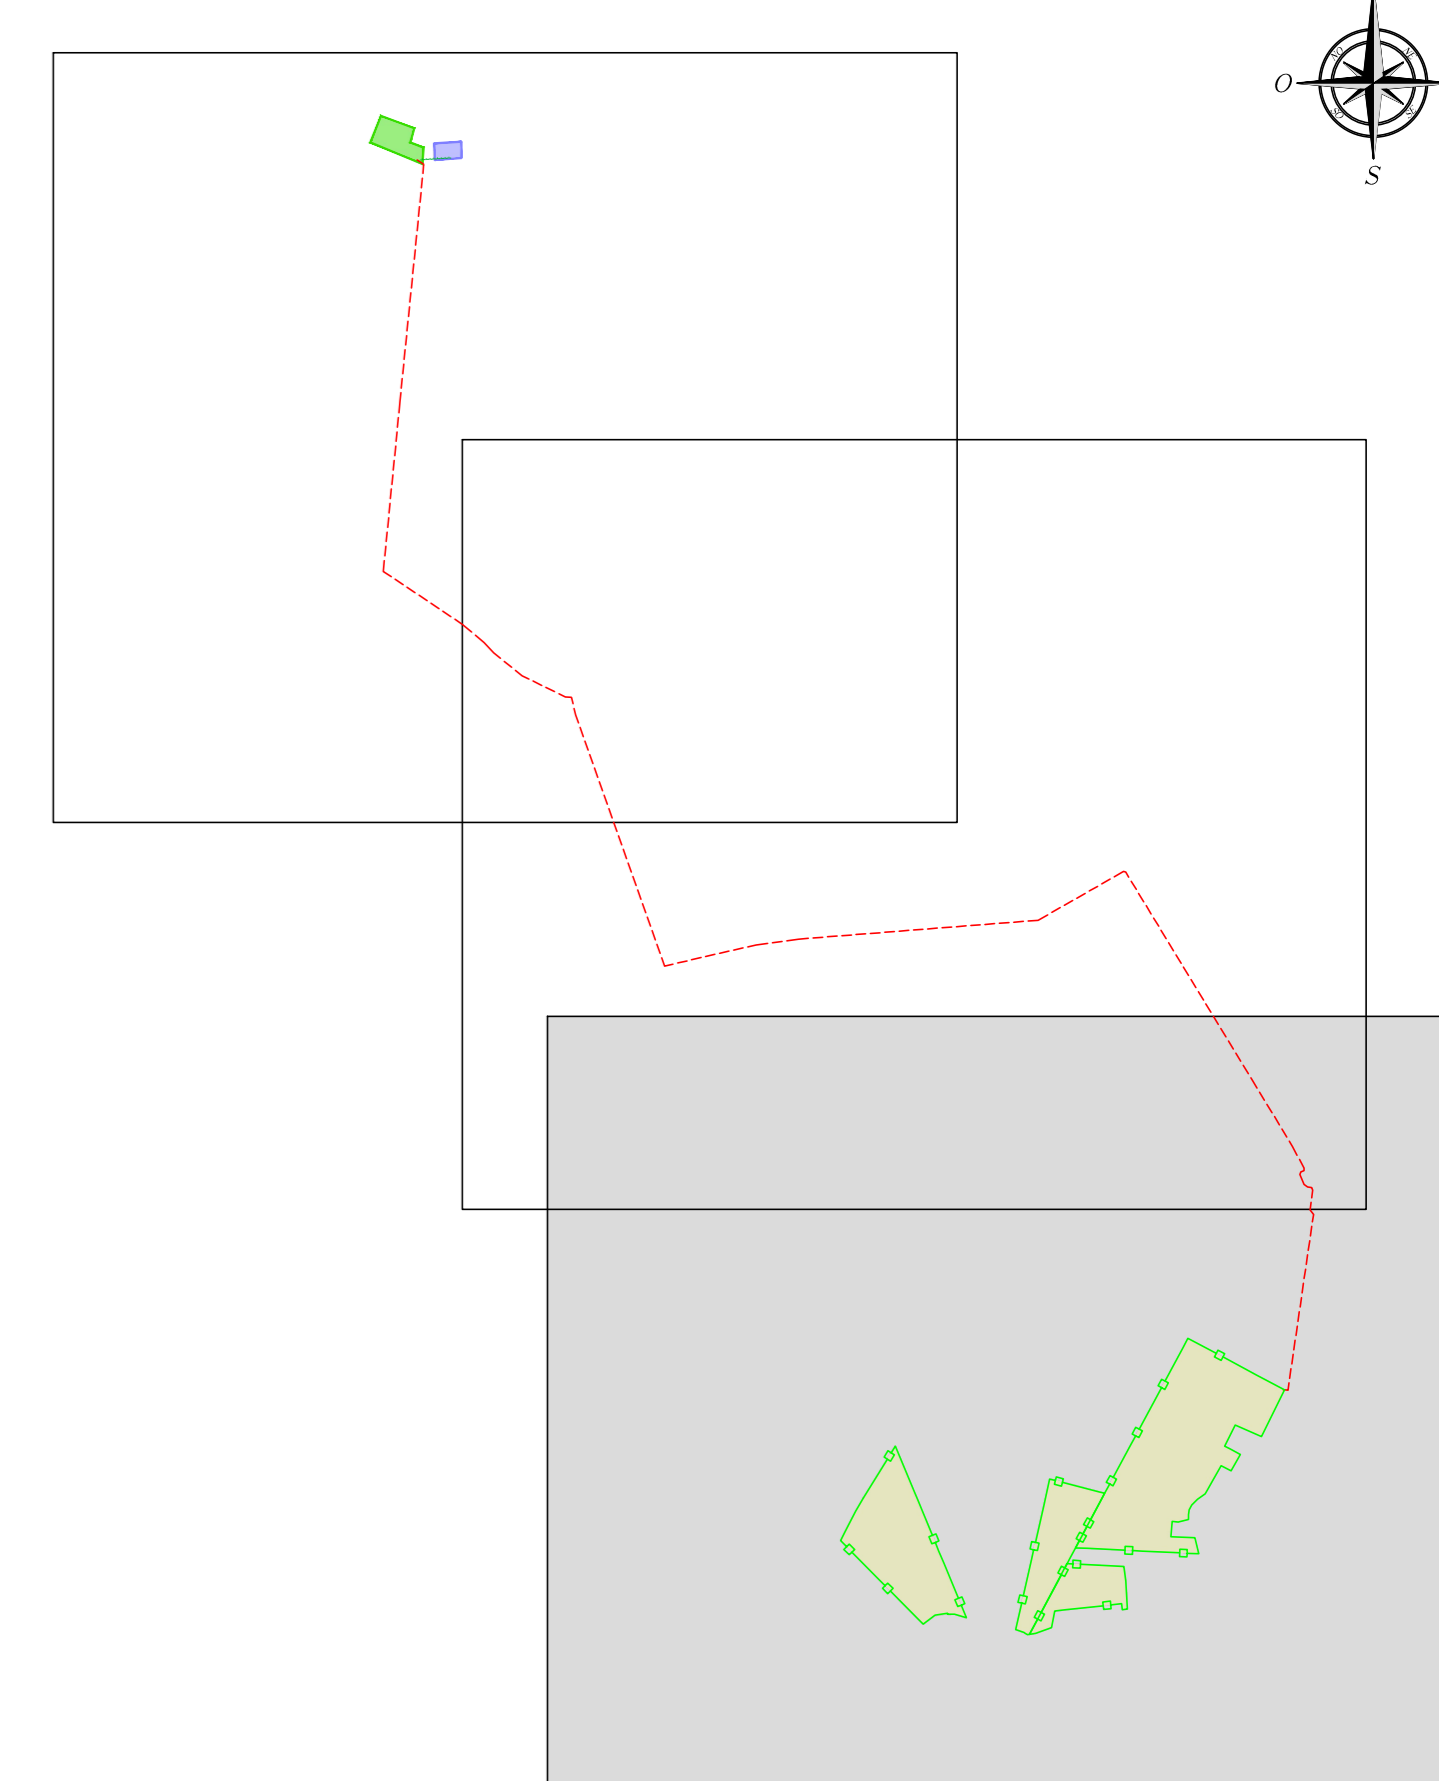

REGIONE PUGLIA  
Provincia di Foggia (FG)

COMUNE DI CERIGNOLA



1	EMISSIONE PER ENTI ESTERNI	20/07/21	ANTEX	FURNO C.	MASTASI A.
0	EMISSIONE PER COMMENTI	04/06/21	ANTEX	FURNO C.	MASTASI A.
REV.	DESCRIZIONE	DATA	REDATTO	CONTROL.	APPROV.

Comititante:  
**HERGO SOLARE ITALIA S.r.l.**

Società di Progettazione:  
**Antex group**

Progetto:  
**PROGETTO DI UN IMPIANTO AGRO-FOTOVOLTAICO AVENTE POTENZA PARI A 40,0752 MWp. E RELATIVE OPERE DI CONNESSIONE, INTEGRATO CON LA COLTIVAZIONE DI FORAGGIO, DA REALIZZARSI NEL COMUNE DI CERIGNOLA (Loc. TAVOLETTA)**

Tipologia:  
**INQUADRAMENTO IMPIANTO SU CATASTALE**

Scale:  
1:14.000

Nome DEL FILE:  
C21025505-P0-PL-07-01

Foglio:  
1/3

Foto:  
A0

DEFINITIVO

Progettista/Resp. Tecnico:  
Dott. Ing. Giuseppe Basso

Il presente documento è di proprietà della ANTEX GROUP s.r.l. È vietata la comunicazione o l'uso a riproduzione senza il permesso scritto dello scrivente. La società tutela i propri diritti e i segni di legge.