


Localizzazione geografica impianto



Legenda

- Limite di foglio catastale
- Viabilità
- Impianto FV
- Area Sottostazione Elettrica Utente - SSEU
- CP "Cerignola"
- Cabina di centrale
- Cabina inverter
- Condotta CBC
- Fascia di asservimento condotta CBC esistente
- Caviodotto interrato MT
- Elettrodotto aereo AT a 150 kV tra la CP "Cerignola" e la SSEU "HSI"
- XXX P.I.a in Asservimento

Quadro di unione

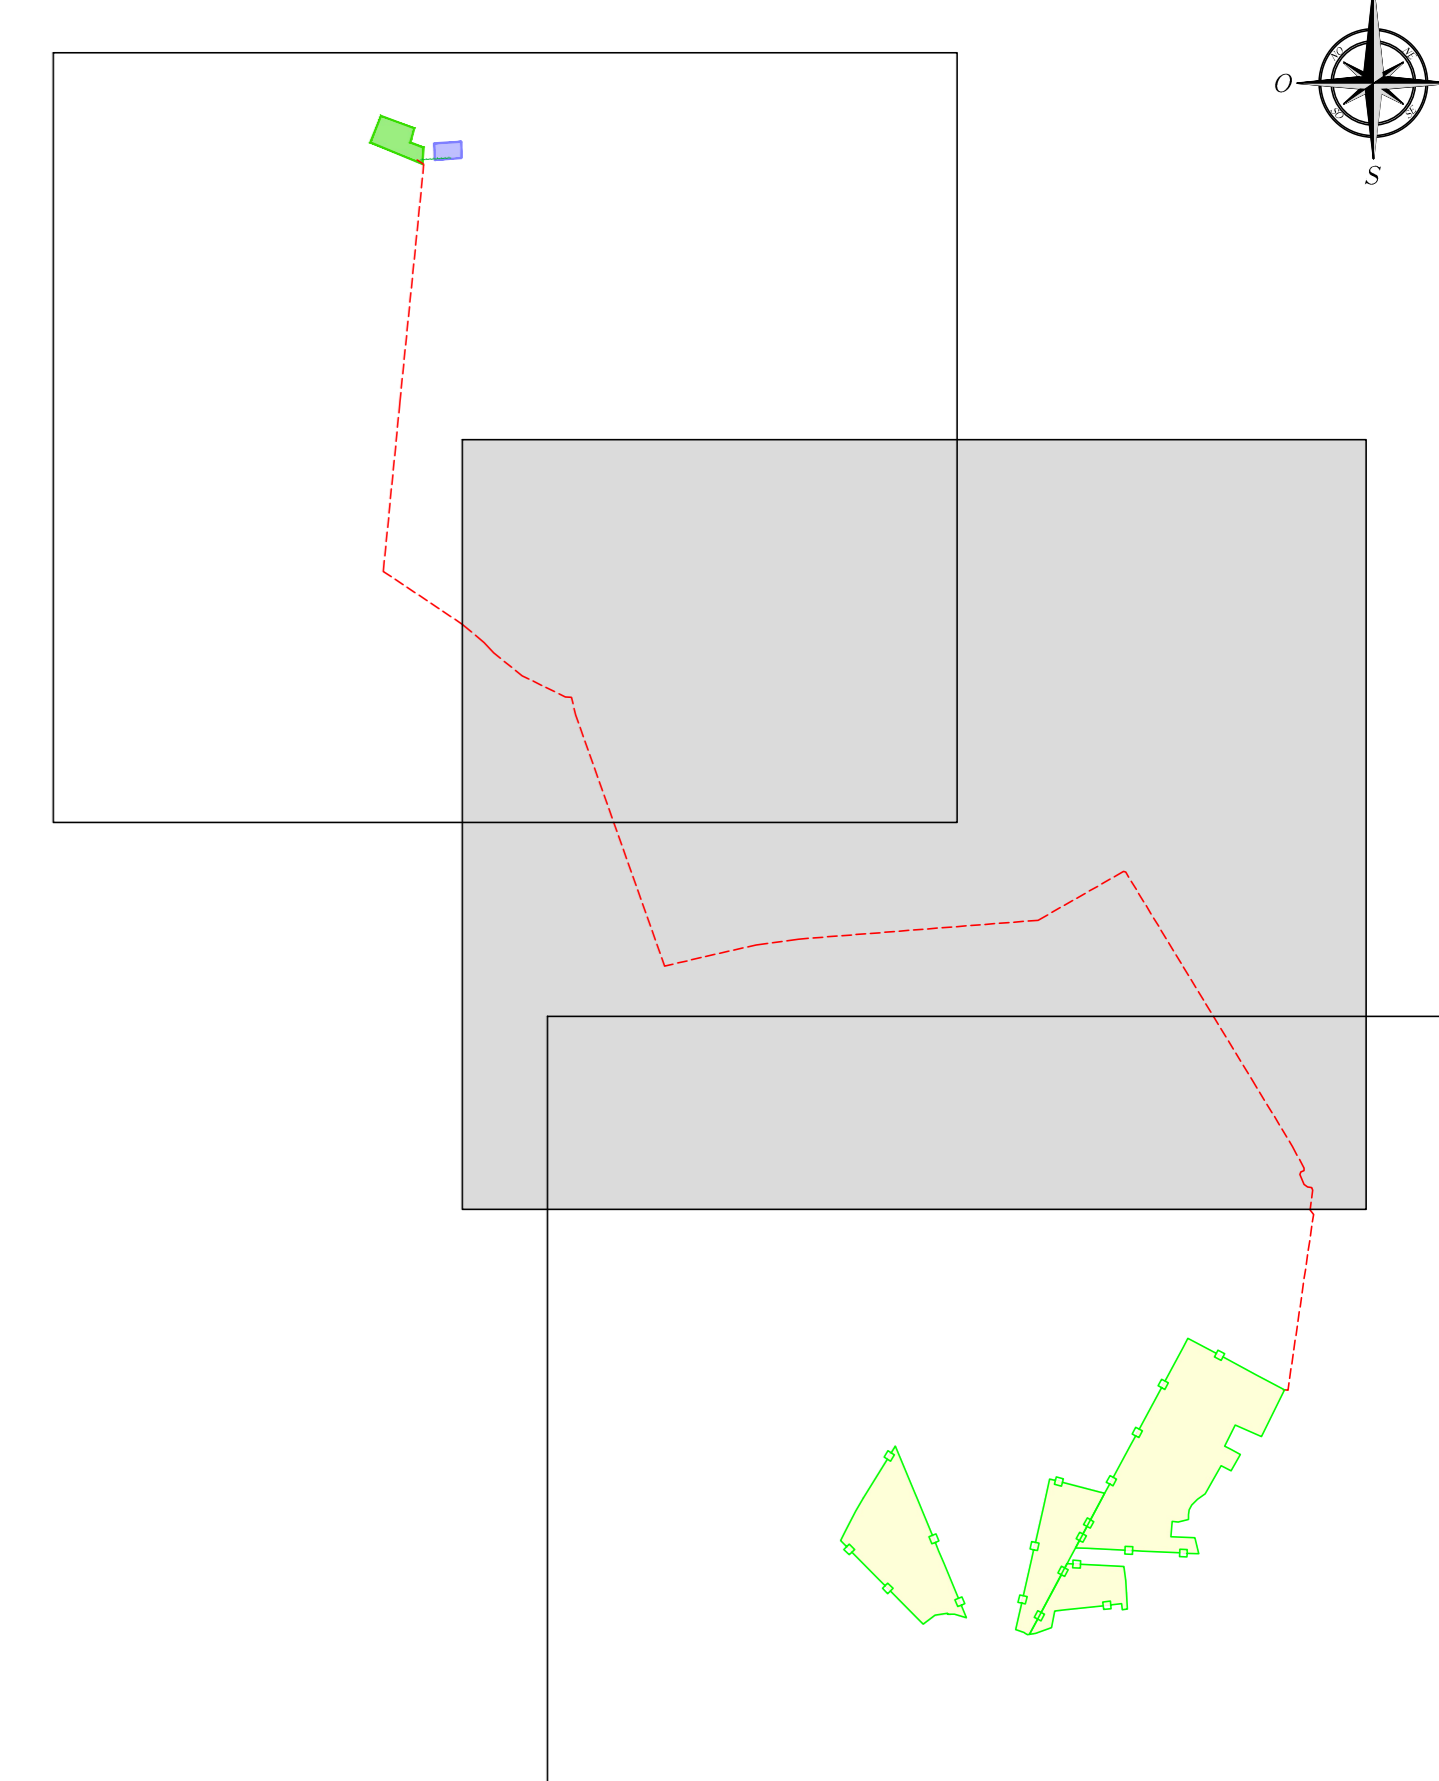

REGIONE PUGLIA
Provincia di Foggia (FG)

COMUNE DI CERIGNOLA



1	EMISSIONE PER ENTI ESTERNI	20/07/21	ANTEX	FURNO C.	MASTASI A.
0	EMISSIONE PER COMMENTI	04/06/21	ANTEX	FURNO C.	MASTASI A.
REV.	DESCRIZIONE	DATA	REDATTO	CONTROL.	APPROV.

Comitente:
HERGO SOLARE ITALIA S.r.l.

Società di Progettazione:
Antex group

Progetto:
PROGETTO DI UN IMPIANTO AGRO-FOTOVOLTAICO AVENTE POTENZA PARI A 40,0752 MWp E RELATIVE OPERE DI CONNESSIONE, INTEGRATO CON LA COLTIVAZIONE DI FORAGGIO, DA REALIZZARSI NEL COMUNE DI CERIGNOLA (Loc. TAVOLETTA)

Tavola:
INQUADRAMENTO IMPIANTO SU CATASTALE

Scale:
1:4.000

Nome DEL FILE:
C21025505-PD-PL-08-01

Allegato:
2/3

Foto:
A0

Stato:
DEFINITIVO

Progettista/Rev. Tecnico:
Dott. Ing. Giuseppe Basso

Il presente documento è di proprietà della ANTEX GROUP s.r.l.
E' vietata la comunicazione a terzi o la riproduzione senza il permesso scritto dello suddetto. La società tutela i propri diritti e i segni di legge.