


Localizzazione geografica impianto

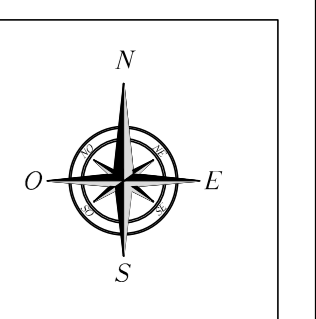

Foglio 295 Comune di Cerignola (FG)

Foglio 278 Comune di Cerignola (FG)

Foglio 289 Comune di Cerignola (FG)

Foglio 294 Comune di Cerignola (FG)

Foglio 289 Comune di Cerignola (FG)

Foglio 293 Comune di Cerignola (FG)


Foglio 285 Comune di Cerignola (FG)

Foglio 290 Comune di Cerignola (FG)

Legenda

- Limite di foglio catastale
- Viabilità
- Impianto FV
- Area Sottostazione Elettrica Utente - SSEU
- CP "Cerignola"
- Cabina di centrale
- Cabina inverter
- Condotta CBC
- Fascia di asservimento condotta CBC esistente
- Cavidotto interrato MT
- Elettrodotto aereo AT a 150 kV tra la CP "Cerignola" e la SSEU "HSI"
- XXX P.I.a in Asservimento

Quadro di unione

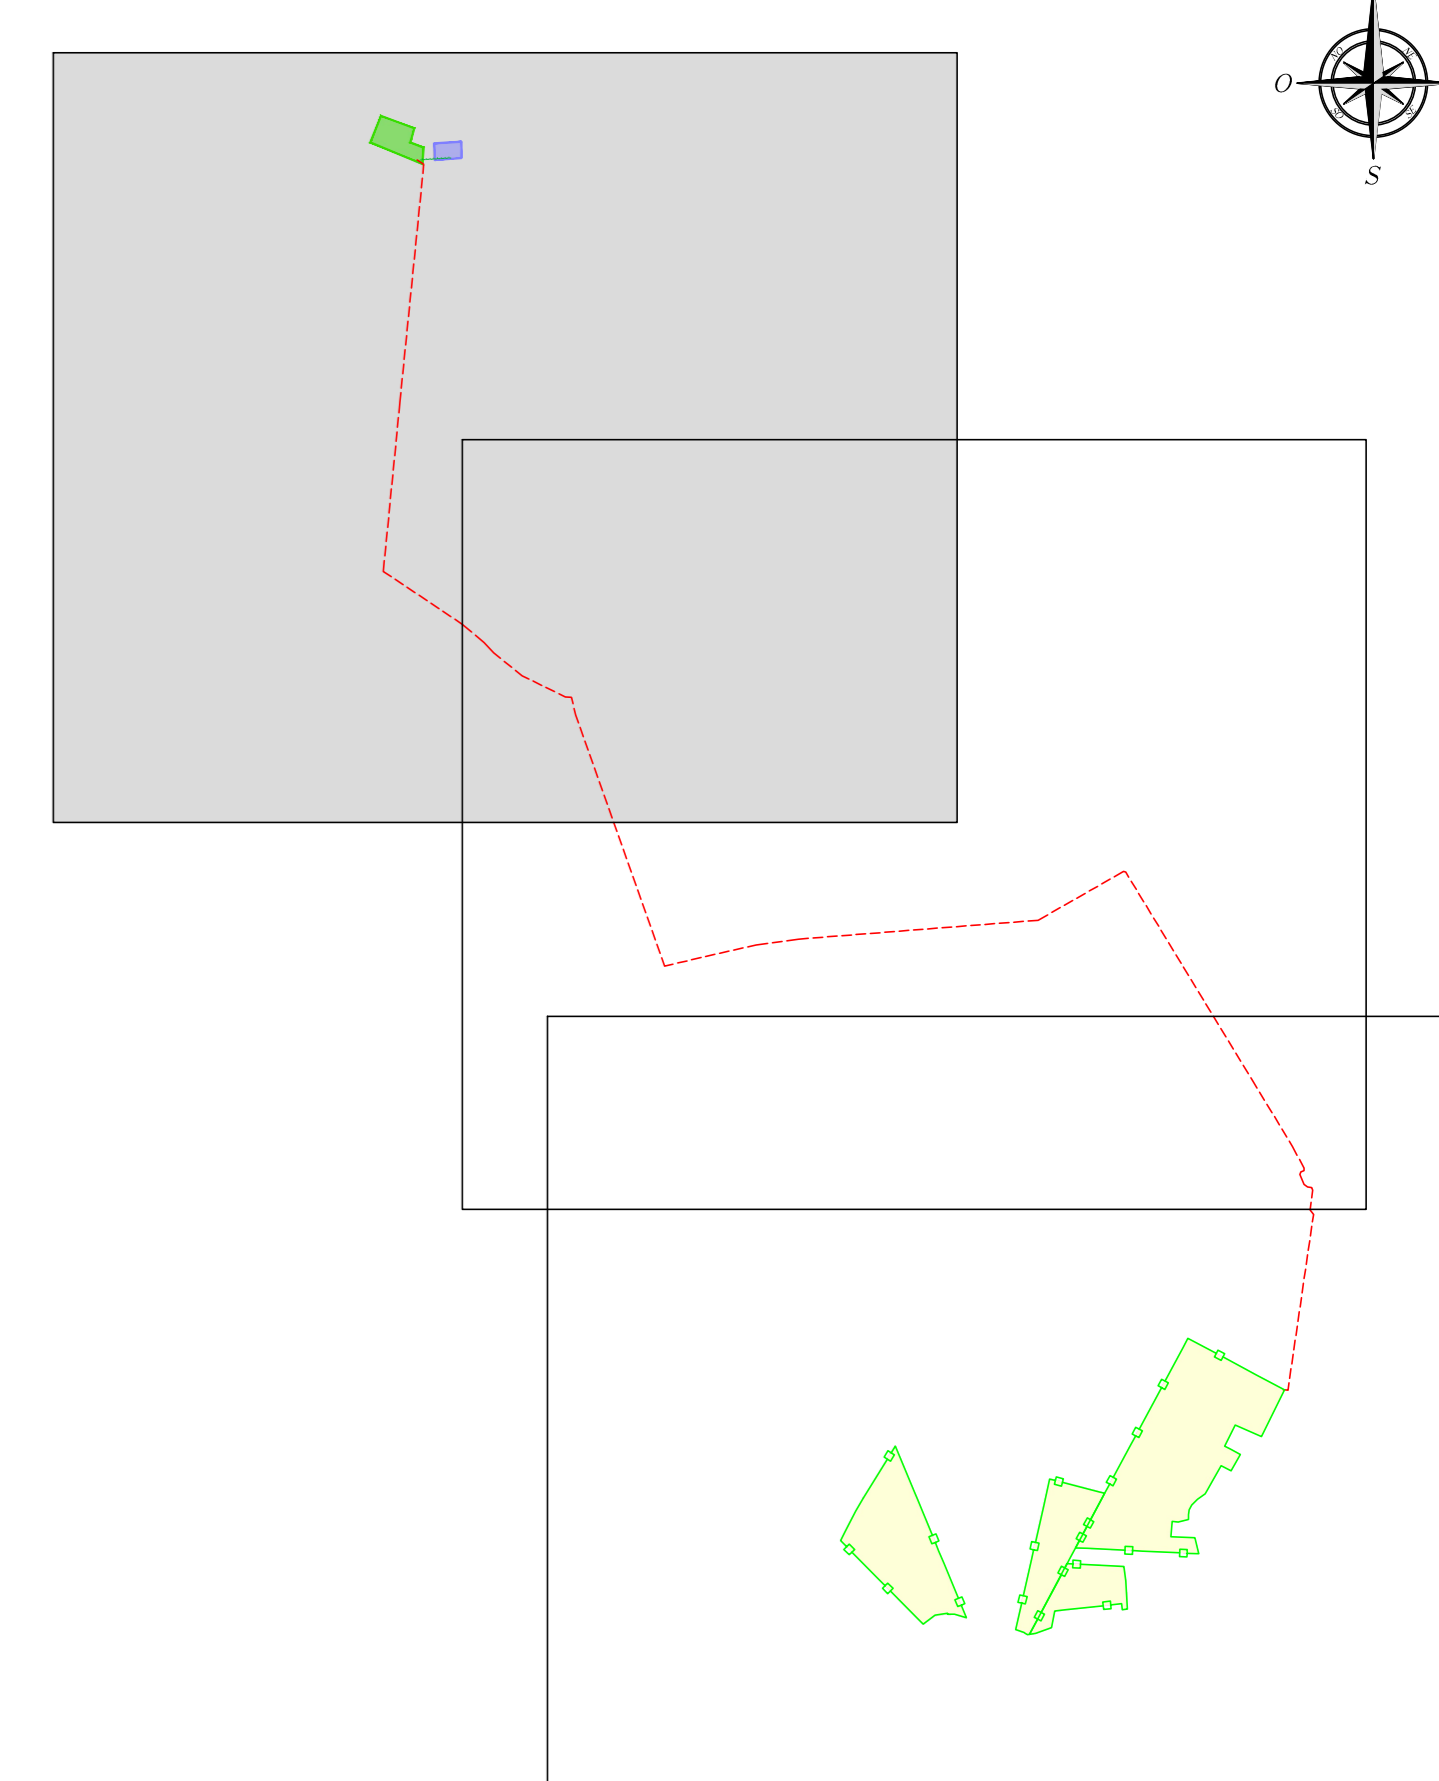

REGIONE PUGLIA
Provincia di Foggia (FG)

COMUNE DI CERIGNOLA



1	EMISSIONE PER ENTI ESTERNI	20/07/21	ANTEX	FURNO C.	MASTASI A.
0	EMISSIONE PER COMMENTI	04/06/21	ANTEX	FURNO C.	MASTASI A.
REV.	DESCRIZIONE	DATA	REDATTO	CONTROL.	APPROV.

Comittente:
HERGO SOLARE ITALIA S.r.l.

Società di Progettazione:
Antex group

Progetto:
PROGETTO DI UN IMPIANTO AGRO-FOTOVOLTAICO AVENTE POTENZA PARI A 40,0752 MWp E RELATIVE OPERE DI CONNESSIONE, INTEGRATO CON LA COLTIVAZIONE DI FORAGGIO, DA REALIZZARSI NEL COMUNE DI CERIGNOLA (Loc. TAVOLETTA)

Intervento:
INQUADRAMENTO IMPIANTO SU CATASTALE

Scale: 1:4.000

Nome DEL FILE: C21025505-PD-PL-09-01

Allegato: 3/3

F.ato: A0

Stato: **DEFINITIVO**

Progettista/Rev./Tecnico:
Dott. Ing. Giuseppe Basso

Il presente documento è di proprietà della ANTEX GROUP s.r.l.
E' vietata la comunicazione a terzi o la riproduzione senza il preventivo permesso scritto dello suddetto. La società tutela i propri diritti e i segni di legge.