

AVVERTENZE

- 1-La scala è di 1:2000.
- 2-Le linee nere grosse indicano i confini di proprietà.
- 3-Le linee nere sottili indicano i confini delle diverse particelle catastali.
- 4-I colori ed il relativo titolo sono riportati nell'unità legenda.
- 5-I diversi fondi soggetti ad espropriazione sono contraddistinti ed identificati mediante i numeri grossi cerchiati, progressivi inseriti nel PIANO PARTICELLARE. I numeri piccoli nelle diverse particelle sono i numeri di mappa.
- 6-Con le nuove opere segnate nel PIANO si intende prevedere al disopra dell'art. 229 dello vigente Legge sui Lavori Pubblici del 2003.1865 n.2248, per quanto riguarda la continuità delle strade, dei torrenti ecc.


COLORAZIONI DEI PIANI PARCELLARI

- GRIGIO CIVITA'-per sistemazione idraulica
- VERDE -per gli strati che si presume possono essere acquisite come reliquati
- ROSA CARMINI-per la nuova sede autostradale e/o soluzione
- TERRA DI SIENA-per strade pubbliche esistenti
- SEPPA-per le superfici che si espropriano per deviazione di strade
- BLU DI PRUSSIA-corsi d'acqua esistenti
- FUCSIA-per viabilità interpodere
- GIALLO-za occupare temporaneamente per esigenze di cantiere
- VERDE CHIARO -per le superfici soggette ad interventi di mitigazione ambientale
- VERDE BRILLANTE-area turistica

CONFINI AMMINISTRATIVI

- PROPRIETA' PRIVATA
- NUMERO DI PIANO
 - CONFINI DI PROPRIETA'
 - CONFINI DI PARTICELLA CATASTALE
- DEMANDO DELLO STATO E STRADE PUBBLICHE
- NUMERO DI PIANO
 - CONFINI DI FOGLIO
 - CONFINI DI COMUNE
 - CONFINI DI PROVINCIA
 - CONFINI DI REGIONE
- STRADE E CORSI D'ACQUA

QUADRO D'UNIONE

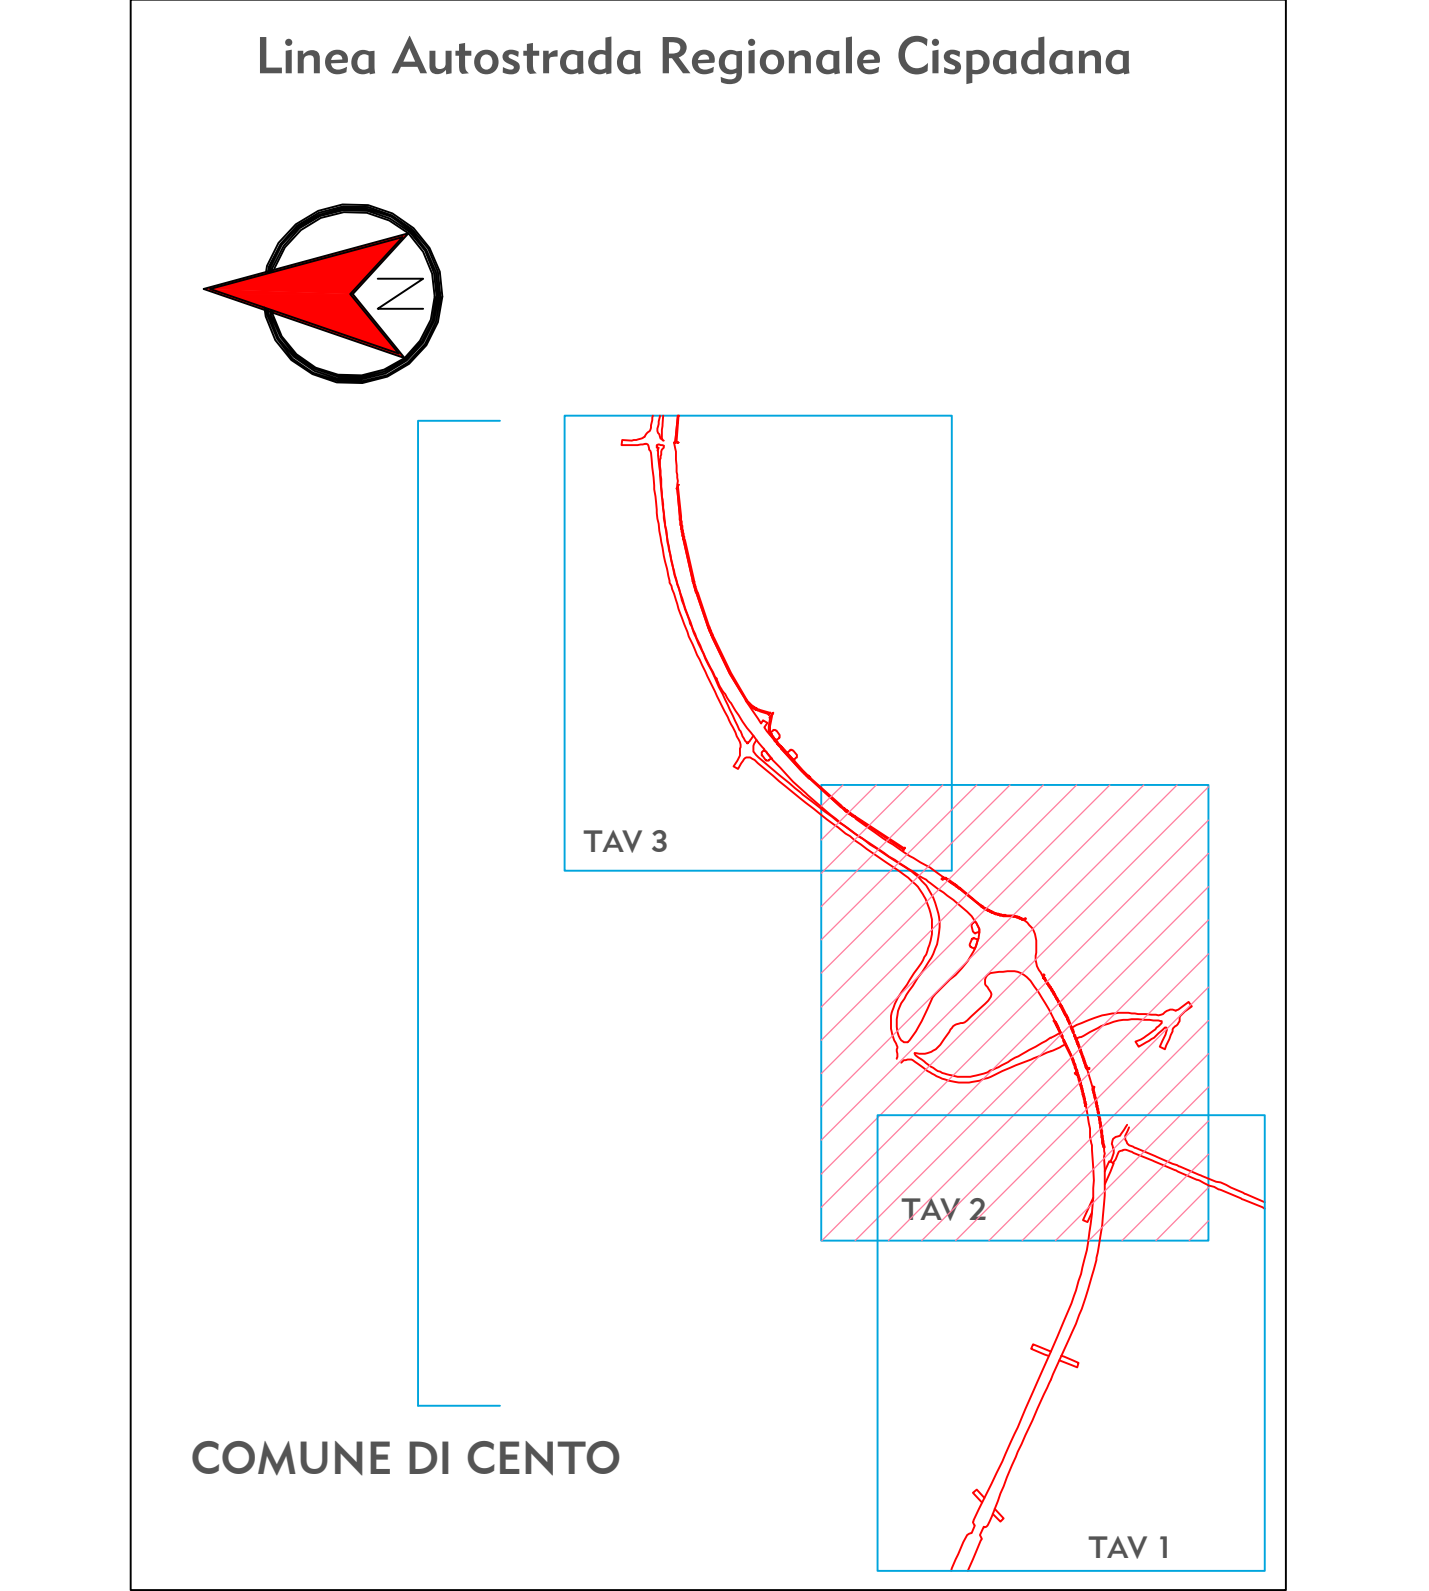

IL CONCESSIONARIO
ARC AUTOSTRADA CISPADANA

AUTOSTRADA REGIONALE CISPADANA
 DAL CASELLO DI REGGIOLO-ROLO SULLA A22
 AL CASELLO DI FERRARA SUD SULLA A13
 CODICE C.U.P. 88180800600009

PROGETTO DEFINITIVO

ASSE AUTOSTRADALE (COMPRESIVO DEGLI INTERVENTI LOCALI DI COLLEGAMENTO VIARIO AL SISTEMA AUTOSTRADALE)
 ESPROPRI
 PIANO PARTICELLARE ED ELENCO DITTE
 ASSE STRADALE, SVINCOLI E VIABILITA' INTERFERITA
 PIANO PARTICELLARE DI ESPROPRIO - COMUNE DI CENTO (FE) 2/3

IL PROGETTISTA
 Dott. Francesco Tamburro

RESPONSABILE INTEGRAZIONE PRESTAZIONI SPECIALISTICHE
 Ing. Emilio Sala
 Abbo Ing. Reggio Emilia n° 945

IL CONCESSIONARIO
 Azienda Regionale Casello S.p.A.
 L. Maresca
 Giuseppe Pizzari

G	F	E	D	C	B	A
17/04/2012	EMISSIONE	DESCRIZIONE	Bope. E. Abelli	Dott. F. Tamburro	Ing. E. Sala	Ing. E. Sala
IDENTIFICAZIONE ELABORATO						
89117	PD	A	A	A	E	S
MAGGIO 2012						1/2000