


## SEZIONE 4–4

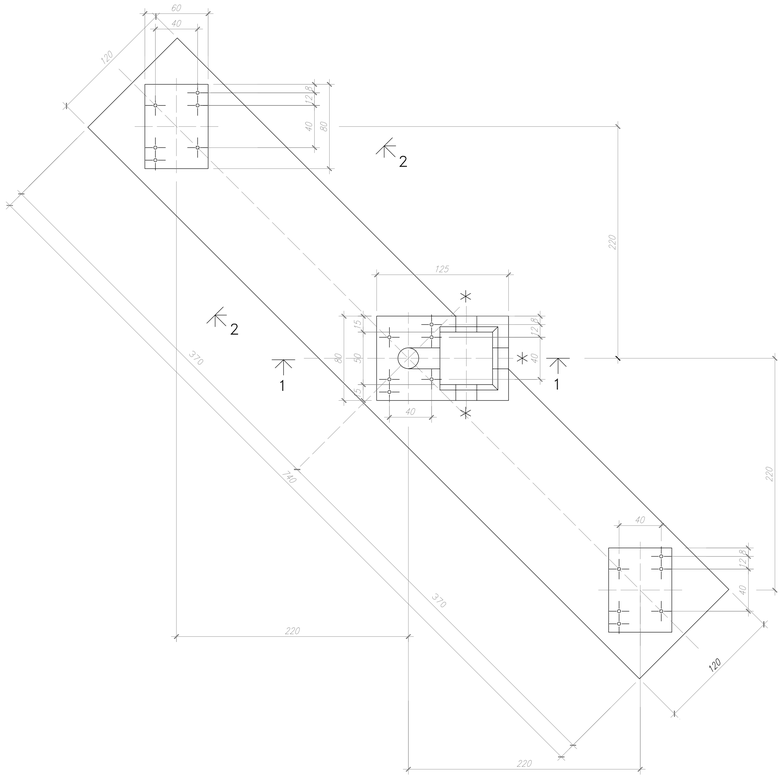


NOTE

- LE MISURE SONO ESPRESSE IN CM SALVO DOVE DIVERSAMENTE INDICATO.
- NELLA PRESENTE TAVOLA SONO RAPPRESENTATE LE POSIZIONI DALLA N° 1 ALLA N° 9
- LE DIMENSIONI DEI FERRI SONO RIFERITE AL LORO INGOMBRO ESTERNO
- GLI ANGOLI DI SAGOMATURA DEI FERRI SONO DI 90° SALVO DIVERSA INDICAZIONE.
- PER L'ORIENTAMENTO DELLA FONDAZIONE VEDERE PIANTA OPERE CIVILI
- L'ORIENTAMENTO DEL POZZETTO VA VISTO SULLA PIANTA DELLE FONDAZIONI

* EVENTUALE USCITA TUBO IN PVC PER CAVETTERIA.
PER POSIZIONE E DIAMETRO VEDERE PIANTA OPERE CIVILI

### MODALITA' DI ESECUZIONE E POSA IN OPERA DELLE ARMATURE

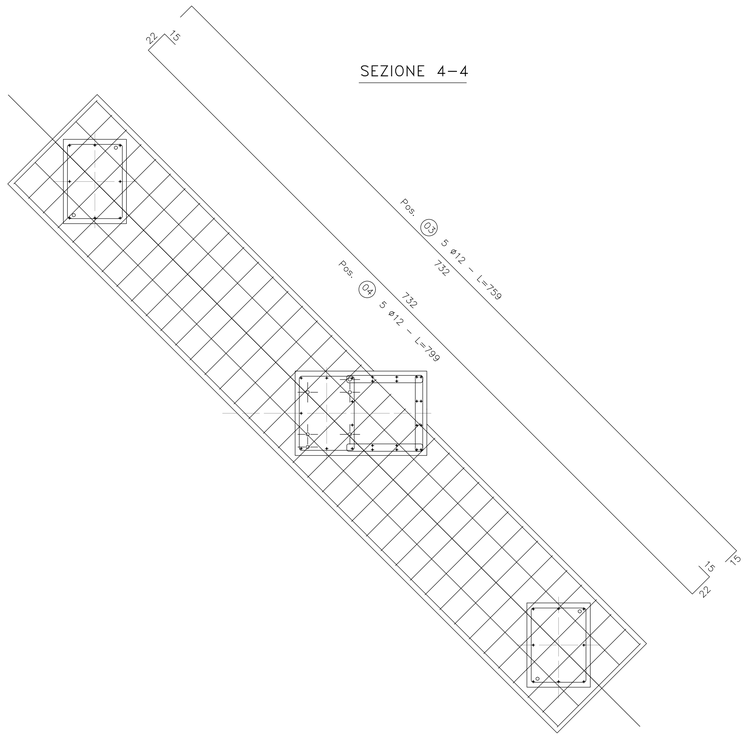( salvo diverse esplicite disposizioni )

PIEGATURE : devono essere effettuate a freddo, secondo lo schema illustrato :

α=risvolto ortogonale disegno




| Ø (mm) | 6 | 8 | 10 | 12 | 14 | 16 | 18 | 20 | 22 | 24 | 25 | 26 | 30 |
|---|---|---|---|---|---|---|---|---|---|---|---|---|---|
| R (mm) | 12 | 16 | 20 | 24 | 56 | 64 | 72 | 100 | 110 | 144 | 150 | 156 | 180 |

| PRESCRIZIONI SUI MATERIALI: | PRESCRIZIONI D'ESECUZIONE DELLE OPERE: |
|---|---|
| CALCESTRUZZO per SOTTOFONDAZIONI:<br>Classe C12/15 Rck >15 MPa; fck> 12MPa<br>Classe di esposizione X0<br>Classe di consistenza S3<br>CALCESTRUZZO per FONDAZIONI:<br>Classe C32/40 Rck >40 MPa; fck> 32MPa<br>Classe di esposizione XC4<br>Classe di consistenza S4<br>ACCIAIO per opere in C.A.:<br>B450C; 3a4200kgs ad aderenza migliorata<br>PARTICOLARE PIEGATURE FERRI LONGITUDINALI: r= ø8<br>PARTICOLARE PIEGATURE STAFFE E GANCI: r= ø8 | COPRIFERRO MINIMO:<br>Strutture in ELEVAZIONE Staffe: 2.0cm-Armatura longitudinale:3.0cm<br>Struttura di FONDAZIONE Staffe: 4.0cm - Armatura longitudinale:5.0cm<br>LUNGHEZZA DI SOVRAPPOSIZIONE BARRE:<br>dove non diversamente specificato s=ø60<br>LUNGHEZZA DI SOVRAPPOSIZIONE RETE:<br>2 maglie minimo<br>Prevedere per tutti gli spigoli dei getti in c.a. la posa dei paraspigoli.<br>Vibrare adeguatamente il getto mediante appositi AGHI |
| Tutti i prodotti da costruzione dovranno essere dotati di marchio C.E. es essere conformi alle relative norme europee | |

## SEZIONE 1–1

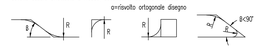


## SEZIONE 1–1




Pos. 07 8ø8 – L=150

Pos. 05 25ø10 – L=99

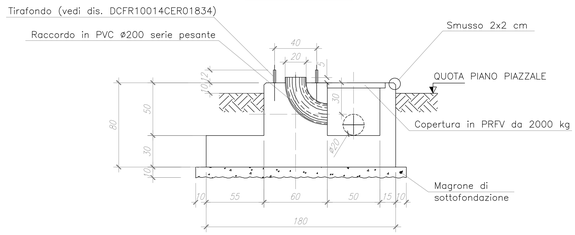Pos. 09 ø8/40 a quinconce L=35

## SEZIONE 2–2

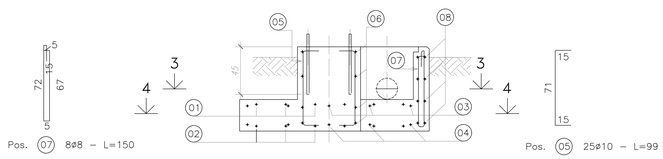


Pos. 01 38ø12 – L=140




Pos. 02 38ø12 – L=181

## SEZIONE 2–2

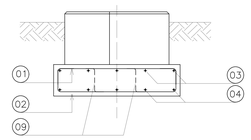


## SEZIONE 3–3

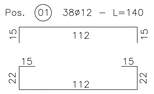

Pos. 06 12ø10 – L=273

Pos. 08 12ø8 – L=157

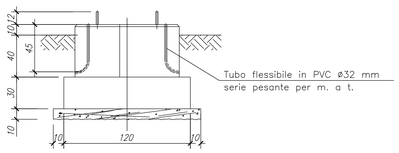


# REGIONE PUGLIA

*Provincia di Foggia (FG)*

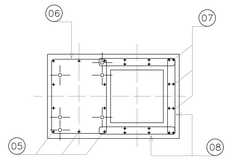*COMUNE DI CERIGNOLA*

| REV: | DESCRIZIONE | DATA | REDATTO | CONTROL. | APPROV. |
|---|---|---|---|---|---|
| 1 | EMISSIONE PER ENTI ESTERNI | 19/07/21 | FURNARI G. | FURNO C. | NASTASI A. |
| 0 | EMISSIONE PER COMMENTI | 04/07/21 | FURNARI G. | FURNO C. | NASTASI A. |

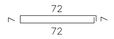Committente:

HERGO SOLARE ITALIA S.R.L.

HERGO SOLARE ITALIA — Ingegneria & Innovazione

Società di Progettazione:

Antex group

Via Jonica,16–Loc. Belvedere – 96100 Siracusa (SR) Tel.: 0931.1663409
web: www.antexgroup.it e-mail: info@antexgroup.it

Progetto:

**PROGETTO DI UN IMPIANTO AGRO-FOTOVOLTAICO AVENTE POTENZA PARI A 40,0752 MWp E RELATIVE OPERE DI CONNESSIONE, INTEGRATO CON LA COLTIVAZIONE DI FORAGGIO, DA REALIZZARSI NEL COMUNE DI CERIGNOLA (Loc. "TAVOLETTA")**

Livello:

DEFINITIVO

Tavola:

FONDAZIONE SEZIONATORI VERTICALI TG 2022

Progettista/Resp. Tecnico:

Firmato digitalmente da
**Giuseppe Basile**
O = ORDINE DEGLI INGEGNERI DELLA PROVINCIA DI SIRACUSA
C = IT
Data: 2021.07.19 15:50:00 +02'00'

Scala: 1:20

Nome DIS./FILE: C21025505-PD-EC-06-01

Allegato:

F.to: A0

Il presente documento è di proprietà dello ANTEX GROUP srl.
E' vietata la comunicazione a terzi e la riproduzione senza il preventivo permesso scritto della suddetta. La società tutela i propri diritti a rigore di Legge.