

AVVERTENZE

- 1-La scala è di 1:2000.
- 2-Le linee nere grosse indicano i confini di proprietà.
- 3-Le linee nere sottili indicano i confini delle diverse particelle catastali.
- 4-I colori ed i relativi titoli sono riportati nell'unità legenda.
- 5-I diversi fondi soggetti ad espropriazione sono contraddistinti ed identificati mediante i numeri grossi cerchiati, progressivi inseriti nei PIANI PARTICELLARI. I numeri piccoli nelle diverse particelle sono i numeri di mappa.
- 6-Con le nuove opere segnate nel PIANO si intende prevedere al disopra dell'art. 225 dello vigente Legge sui Lavori Pubblici del 2001.1865 n.2248, per quanto riguarda la continuità delle strade, dei torrenti ecc.


COLORAZIONI DEI PIANI PARCELLARI

- | | |
|--|---|
| GRIGIO CANA-per sistemazione idraulica | VERDE-per gli strati che si presume possono essere acquisiti come rettificati |
| ROSA CARMINO-per la nuova sede autostradale e/o adduzione | TERRA DI SIENA-per strade pubbliche esistenti |
| SEPPA-per le superfici che si espropriano per deviazione di strade | BLU DI PRUSSIA-corsi d'acqua esistenti |
| FUCSIA-per viabilità interpodere | GIALLO-za occupare temporaneamente per esigenze di cantiere |
| VERDE CHIARO-per le superfici soggette ad interventi di mitigazione ambientale | VERDE BRILLANTE-aree turistiche |

CONFINI AMMINISTRATIVI

- PROPRIETA' PRIVATA
- NUMERO DI PIANO
 - NUMERO DI PARTICELLA
 - CONFINI DI PROPRIETA'
 - CONFINI DI PARTICELLA CATASTALE
- DEMONIO DELLO STATO E STRADE PUBBLICHE
- NUMERO DI PIANO
 - STRADE E CORSI D'ACQUA
- CONFINI DI FOLGIO
- CONFINI DI COMUNE
 - CONFINI DI PROVINCIA
 - CONFINI DI REGIONE

QUADRO D'UNIONE

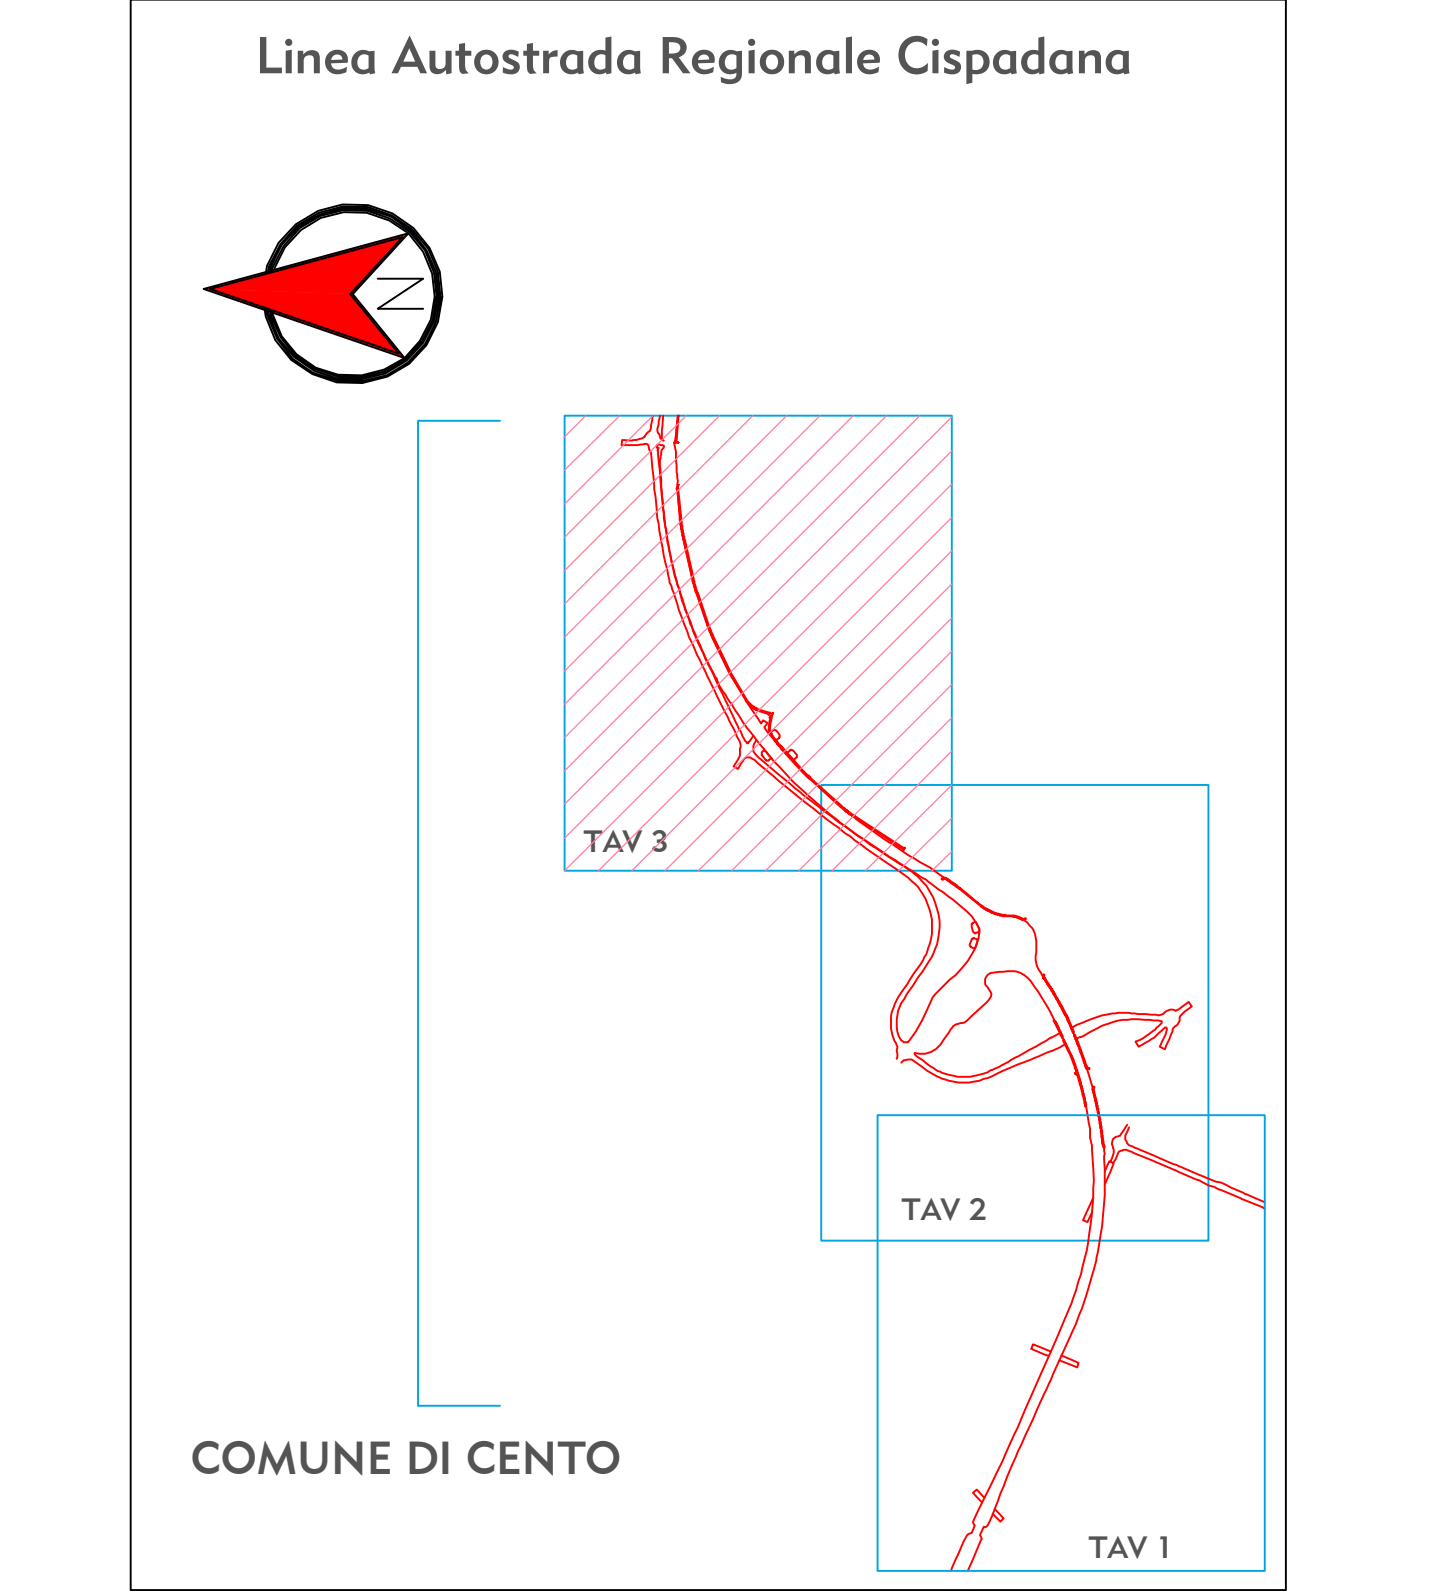

IL CONCESSIONARIO
ARC AUTOSTRADA CISPADANA

IL CONCESSIONARIO
Autosole REGIONALE CISPADANA S.p.A. L.IMPRESA CONSORTILE

AUTOSTRADA REGIONALE CISPADANA DAL CASELLO DI REGGIOLO-ROLO SULLA A22 AL CASELLO DI FERRARA SUD SULLA A13
CODICE C.U.P. E8180800060009

PROGETTO DEFINITIVO

ASSE AUTOSTRADALE (COMPRESIVO DEGLI INTERVENTI LOCALI DI COLLEGAMENTO VIARIO AL SISTEMA AUTOSTRADALE)

ESPROPRI
PIANO PARTICELLARE ED ELENCO DITTE
ASSE STRADALE, SVINCOLI E VIABILITA' INTERFERITA
PIANO PARTICELLARE DI ESPROPRIO - COMUNE DI CENTO (FE) 3/3

IL PROGETTISTA
Dott. Francesco Tamburro

RESPONSABILE INTEGRAZIONE PRESTAZIONI SPECIALISTICHE
Ing. Emilio Sala
Albo Ing. Reggio Emilia n° 945

IL CONCESSIONARIO
Autosole Regionale Cispadana S.p.A. L.IMPRESA CONSORTILE
Consorzio Consorzio Consorzio

17/04/2012 EMISSIONE

IDENTIFICAZIONE ELABORATO

8/11/18 PD 0 A10 0 A100 0 0 ES 0 B 0 3 4 A

DATA DESCRIZIONE

Boe. E. Abilli Det. F. Tamburro Ing. E. Sala

REVISIONE CONTROLLO APPROVAZIONE

1/2000