

AVVERTENZE

- 1-La scala è di 1:2000.
- 2-Le linee nere grosse indicano i confini di proprietà.
- 3-Le linee nere sottili indicano i confini delle diverse particelle catastali.
- 4-I colori ed il relativo titolo sono riportati nell'unità legenda.
- 5-I diversi fondi soggetti ad espropriazione sono contraddistinti ed identificati mediante i numeri grossi cerchiati, progressivi inseriti nel PIANO PARTICELLARE. I numeri piccoli nelle diverse particelle sono i numeri di mappa.
- 6-Con le nuove opere segnate nel PIANO si intende prevedere al disopra dell'art. 225 della vigente Legge sui Lavori Pubblici del 2003.1865 n.2248, per quanto riguarda la continuità delle strade, dei torrenti ecc.

COLORAZIONI DEI PIANI PARCELLARI

ORIGIO CIVITA-per sistemazione idraulica	VERDE-per gli strati che si presume possano essere acquilati come rifiuti
ROSA CARMINI-per la nuova sede autostradale e/o riduzione	TERRA DI SIENA-per strade pubbliche esistenti
SEPRA-per le superfici che si espropriano per deviazione di strade	BLU DI PRUSSIA-corsi d'acqua esistenti
FLUSSA-per viadotti intermedie	GIALLO-za occupare temporaneamente per esigenze di cantiere
VERDE CHIARO-per le superfici soggette ad interventi di mitigazione ambientale	VERDE BRILLANTE-area faunistica

CONFINI AMMINISTRATIVI


PROPRIETA' PRIVATA

NUMERO DI PIANO	CONFINI DI FOLGIO
NUMERO DI PARTICELLA	CONFINI DI COMUNE
CONFINI DI PROPRIETA'	CONFINI DI PROVINCIA
CONFINI DI PARTICELLA CATASTALE	CONFINI DI REGIONE

DEMANDO DELLO STATO E STRADE PUBBLICHE

NUMERO DI PIANO	STRADE E CORSI D'ACQUA
-----------------	------------------------

QUADRO D'UNIONE

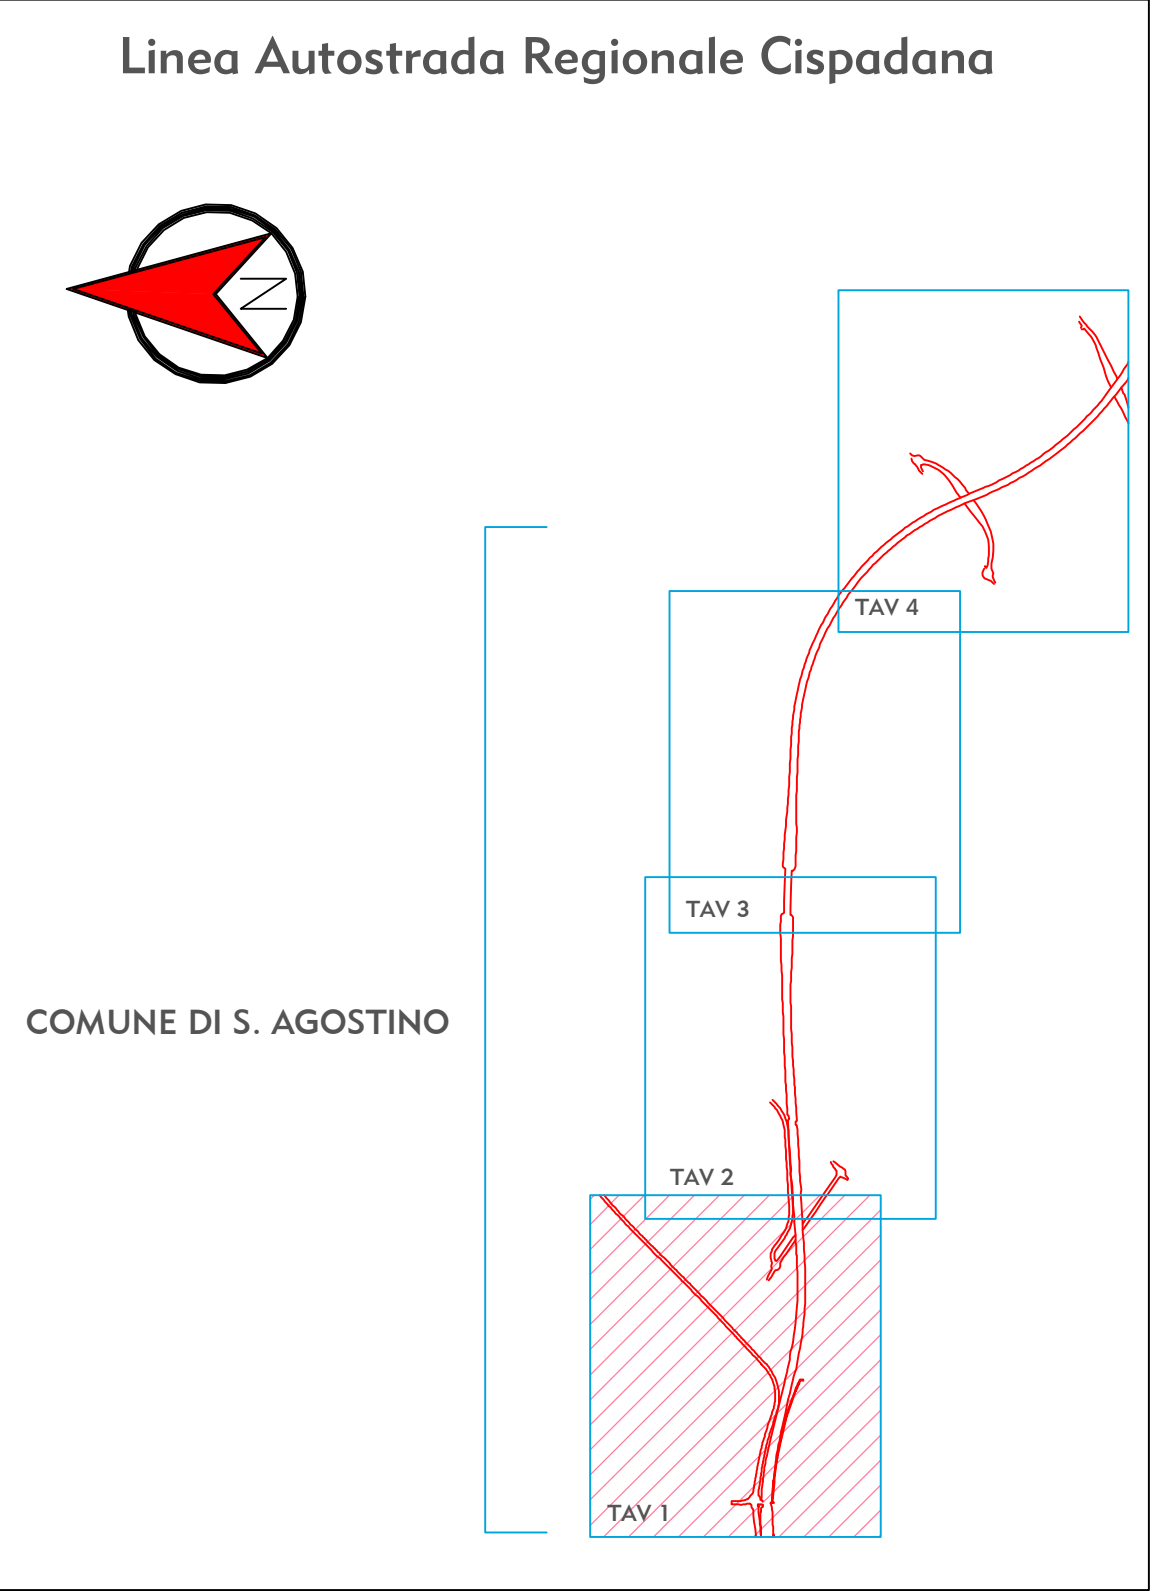

IL CONCEDENTE: Regione Emilia-Romagna

IL CONCESSIONARIO: ARC - AUTOSTRADA CISPADANA

AUTOSTRADA REGIONALE CISPADANA DAL CASELLO DI REGGIOLO-ROLO SULLA A22 AL CASELLO DI FERRARA SUD SULLA A13

CODICE C.U.P. 81180800060009

PROGETTO DEFINITIVO

ASSE AUTOSTRADALE (COMPRESIVO DEGLI INTERVENTI LOCALI DI COLLEGAMENTO VIARIO AL SISTEMA AUTOSTRADALE)

ESPROPRI
PIANO PARTICELLARE ED ELENCO DITTE
ASSE STRADALE, SVINCOLI E VIABILITA' INTERFERITA
PIANO PARTICELLARE DI ESPROPRIO - COMUNE DI S. AGOSTINO (FE) 1/4

IL PROGETTISTA: Dott. Francesco Tamburro	RESPONSABILE INTEGRAZIONE PRESTAZIONI SPECIALISTICHE: Ing. Emilio Sola Albo Ing. Reggio Emilia n° 945	IL CONCESSIONARIO: Azzurra Regionale Casello S.A. L. Maresca Capo-Strada
---	---	---

G																	
F																	
E																	
D																	
C																	
B																	
A	17/04/2012	EMISSIONE						Bope. E. Abbilli	Dott. F. Tamburro	Ing. E. Sola							
REV.		DATA						REVISIONE	CONTROLLO	APPROVAZIONE							
IDENTIFICAZIONE ELABORATO											SCALE 1/2000						
8	9	2	0	A	0	0	0	0	E	S	B	0	3	A		SCALA	1/2000