

### AVVERTENZE

- 1-La scala è di 1:2000.
- 2-Le linee nere grosse indicano i confini di proprietà.
- 3-Le linee nere sottili indicano i confini delle diverse particelle catastali.
- 4-I colori ed il relativo titolo sono riportati nell'unità legenda.
- 5-I diversi fondi soggetti ad espropriazione sono contraddistinti ed identificati mediante i numeri grossi cerchiati, progressivi inseriti nel PIANO PARTICELLARE. I numeri piccoli nelle diverse particelle sono i numeri di mappa.
- 6-Con le nuove opere segnate nel PIANO si intende prevedere al disopra dell'art. 229 dello vigente Legge sui Lavori Pubblici del 2001.1865 n.2248, per quanto riguarda la continuità delle strade, dei torrenti ecc.


### COLORAZIONI DEI PIANI PARCELLARI

- |   |  |
|---|--|
| GRIGIO CIVITA-per sistemazione idraulica  | VERDE-per gli strati che si presume possono essere acquisite come reliquiati |
| ROSA CARMINI-per lo nuovo sede autostradale e/o adduzione                       | TERRA DI SIENA-per strade pubbliche esistenti                                |
| SEPPA-per le superfici che si espropriano per deviazione di strade              | BLU DI PRUSSIA-corsi d'acqua esistenti                                       |
| FUCSIA-per viabilità interpodere  | GIALLO-za occupare temporaneamente per esigenze di cantiere                  |
| VERDE CHIARO -per le superfici soggette ad interventi di mitigazione ambientale | VERDE BRILLANTE-aree turistiche  |

### CONFINI AMMINISTRATIVI

- PROPRIETA' PRIVATA
- NUMERO DI PIANO
  - NUMERO DI PARTICELLA
  - CONFINI DI PROPRIETA'
  - CONFINI DI PARTICELLA CATASTALE
- DEMANSIO DELLO STATO E STRADE PUBBLICHE
- NUMERO DI PIANO
  - STRADE E CORSI D'ACQUA
- CONFINI DI FOGLIO
- CONFINI DI COMUNE
  - CONFINI DI PROVINCIA
  - CONFINI DI REGIONE

### QUADRO D'UNIONE

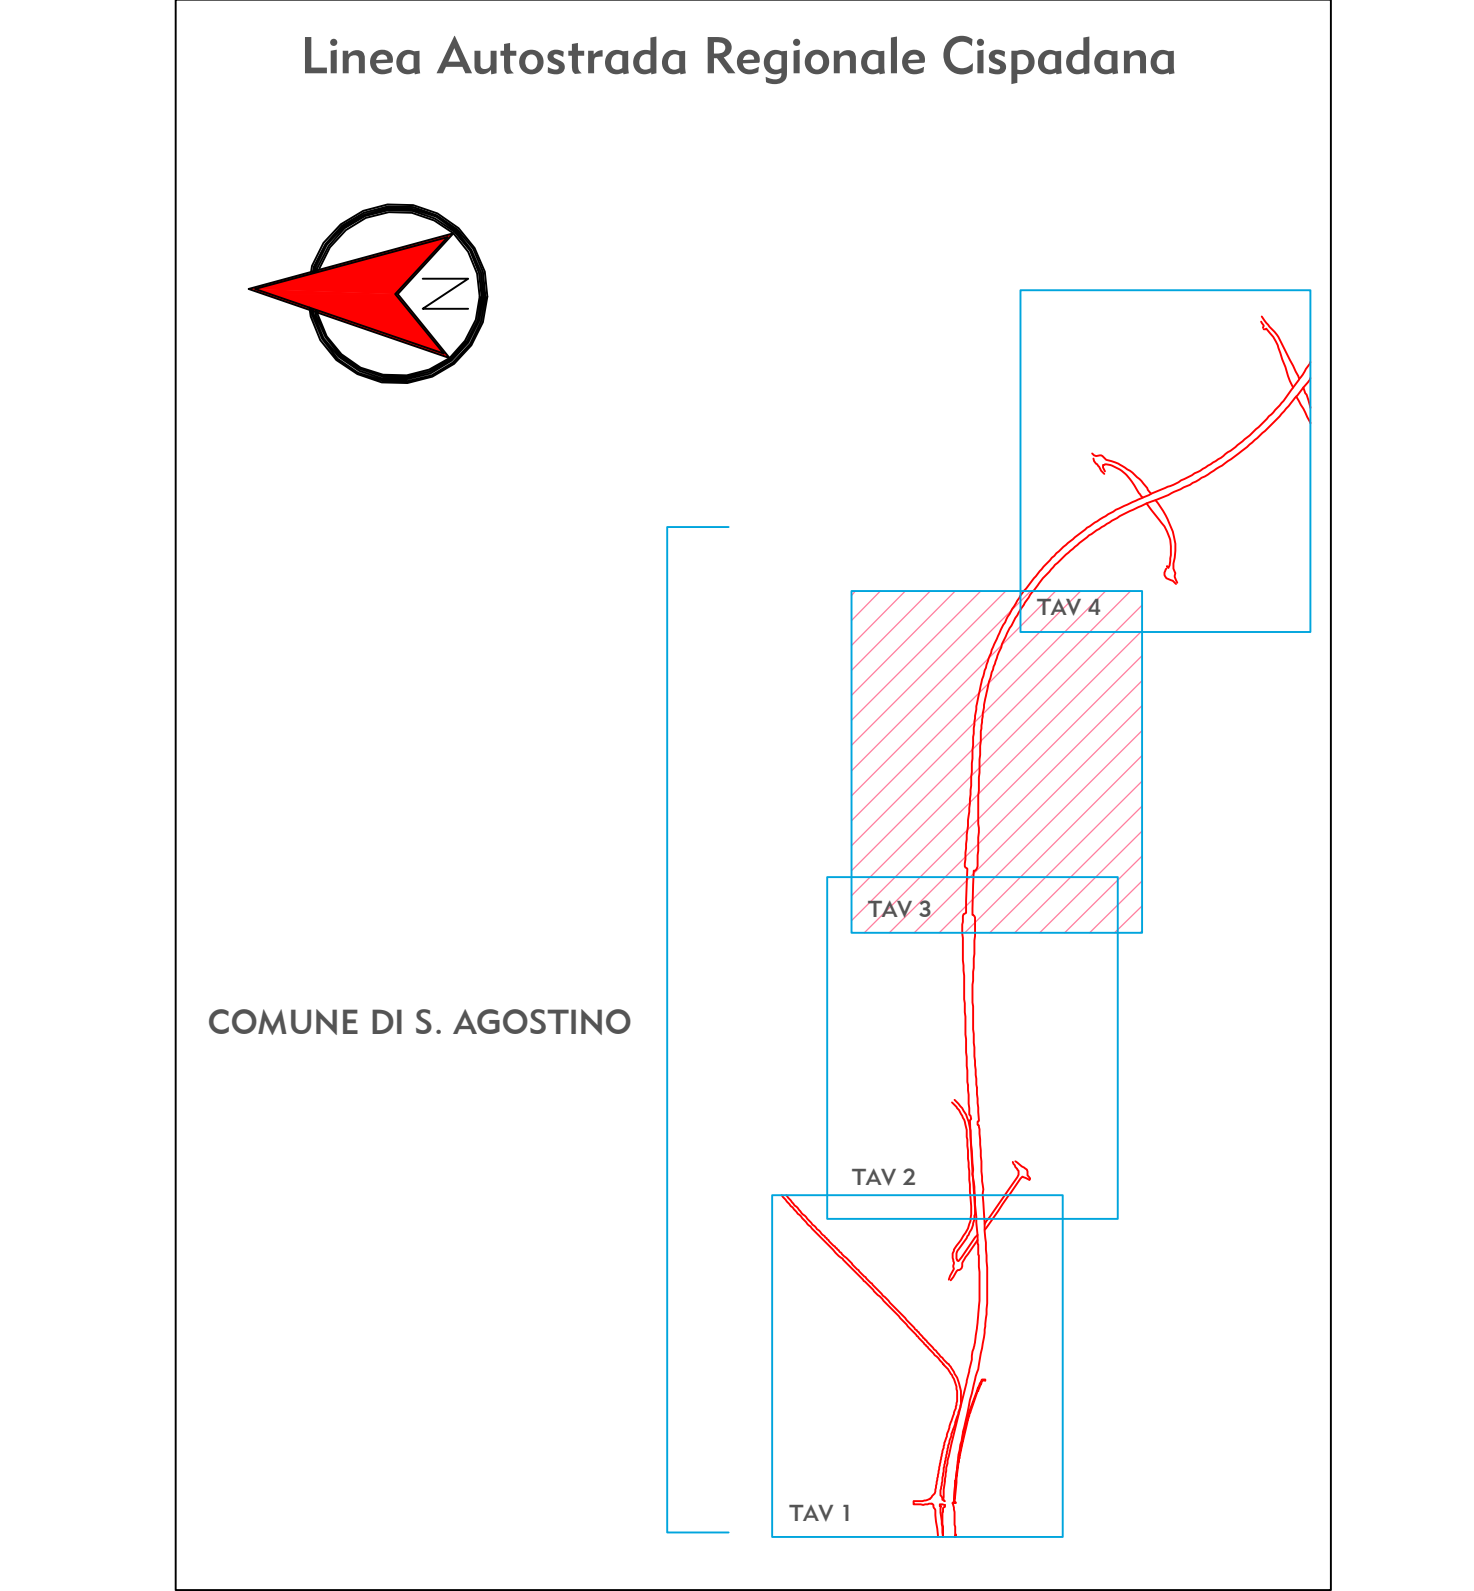

IL CONCESSIONARIO

Regione Emilia-Romagna

ARC

**AUTOSTRADA REGIONALE CISPADANA**  
DAL CASELLO DI REGGIOLO-ROLO SULLA A22  
AL CASELLO DI FERRARA SUD SULLA A13  
CODICE C.U.P. 88180800060009

**PROGETTO DEFINITIVO**

**ASSE AUTOSTRADALE (COMPRESIVO DEGLI INTERVENTI LOCALI DI COLLEGAMENTO VIARIO AL SISTEMA AUTOSTRADALE)**  
ESPROPRI  
PIANO PARTICELLARE ED ELENCO DITTE  
ASSE STRADALE, SVINCOLI E VIABILITA' INTERFERITA  
PIANO PARTICELLARE DI ESPROPRIO - COMUNE DI S. AGOSTINO (FE) 3/4

IL PROGETTISTA  
Dott. Francesco Tamburro

RESPONSABILE INTEGRAZIONE PRESTAZIONI SPECIALISTICHE  
Ing. Emilio Sala

IL CONCESSIONARIO  
Autosole Regionali  
L. MONTORI  
G. PIZZARELLI

G									
F									
E									
D									
C									
B									
A	17/04/2012	EMISSIONE							
REV.		DATA	DESCRIZIONE	REGIOCE	CONTOLE	APPROVAZIONE			
IDENTIFICAZIONE ELABORATO		AUTORE		DATA	SCALE	FOGLIO	NUMERO	PROIEZIONE	DATA
8922		PD		0	A00	A000	0	ES	B
				0	ES	B	37	A	
									1/2000

17/04/2012 EMISSIONE

Boe. E. Abelli

Dott. F. Tamburro

Ing. E. Sala

DATA: 17/04/2012

SCALE: 1/2000