



### AVVERTENZE

- 1-La scala è di 1:2000.
- 2-Le linee nere grosse indicano i confini di proprietà.
- 3-Le linee nere sottili indicano i confini delle diverse particelle catastali.
- 4-I colori ed il relativo titolo sono riportati nell'unità legenda.
- 5-I diversi fondi soggetti ad espropriazione sono contraddistinti ed identificati mediante i numeri grossi cerchiati, progressivi inseriti nei PIANI PARTICELLARE. I numeri piccoli nelle diverse particelle sono i numeri di mappa.
- 6-Con le nuove opere segnate nel PIANO si intende provvedere al disposto dell'art. 225 della vigente Legge sui Lavori Pubblici del 2003.1865 n.2248, per quanto riguarda la continuità delle strade, dei torrenti ecc.


### COLORAZIONI DEI PIANI PARCELLARI

- |  |   |
|--|---|
| GRIGIO CNM-per sistemazione idraulica  | VERDE-per gli strati che si presume possono essere acquilati come rettificati |
| ROSA CARMINO-per la nuova sede autostradale e/o riduzione                      | TERRA DI SIENA-per strade pubbliche esistenti                                 |
| SEPPIA-per le superfici che si espropriano per deviazione di strade            | BLU DI PRUSSIA-corsi d'acqua esistenti  |
| FUCSIA-per viabilità interpodere   | GIALLO-aa occupare temporaneamente per esigenze di cantiere                   |
| VERDE CHIARO-per le superfici soggette ad interventi di mitigazione ambientale | VERDE BRILLANTE-aree forestali  |

### CONFINI AMMINISTRATIVI

- PROPRIETA' PRIVATA
- NUMERO DI PIANO
  - NUMERO DI PARTICELLA
  - CONFINI DI PROPRIETA'
  - CONFINI DI PARTICELLA CATASTALE
- DEMANIO DELLO STATO E STRADE PUBBLICHE
- NUMERO DI PIANO
  - STRADE E CORSI D'ACQUA
- CONFINI DI FOGLIO  
CONFINI DI COMUNE  
CONFINI DI PROVINCIA  
CONFINI DI REGIONE

### QUADRO D'UNIONE

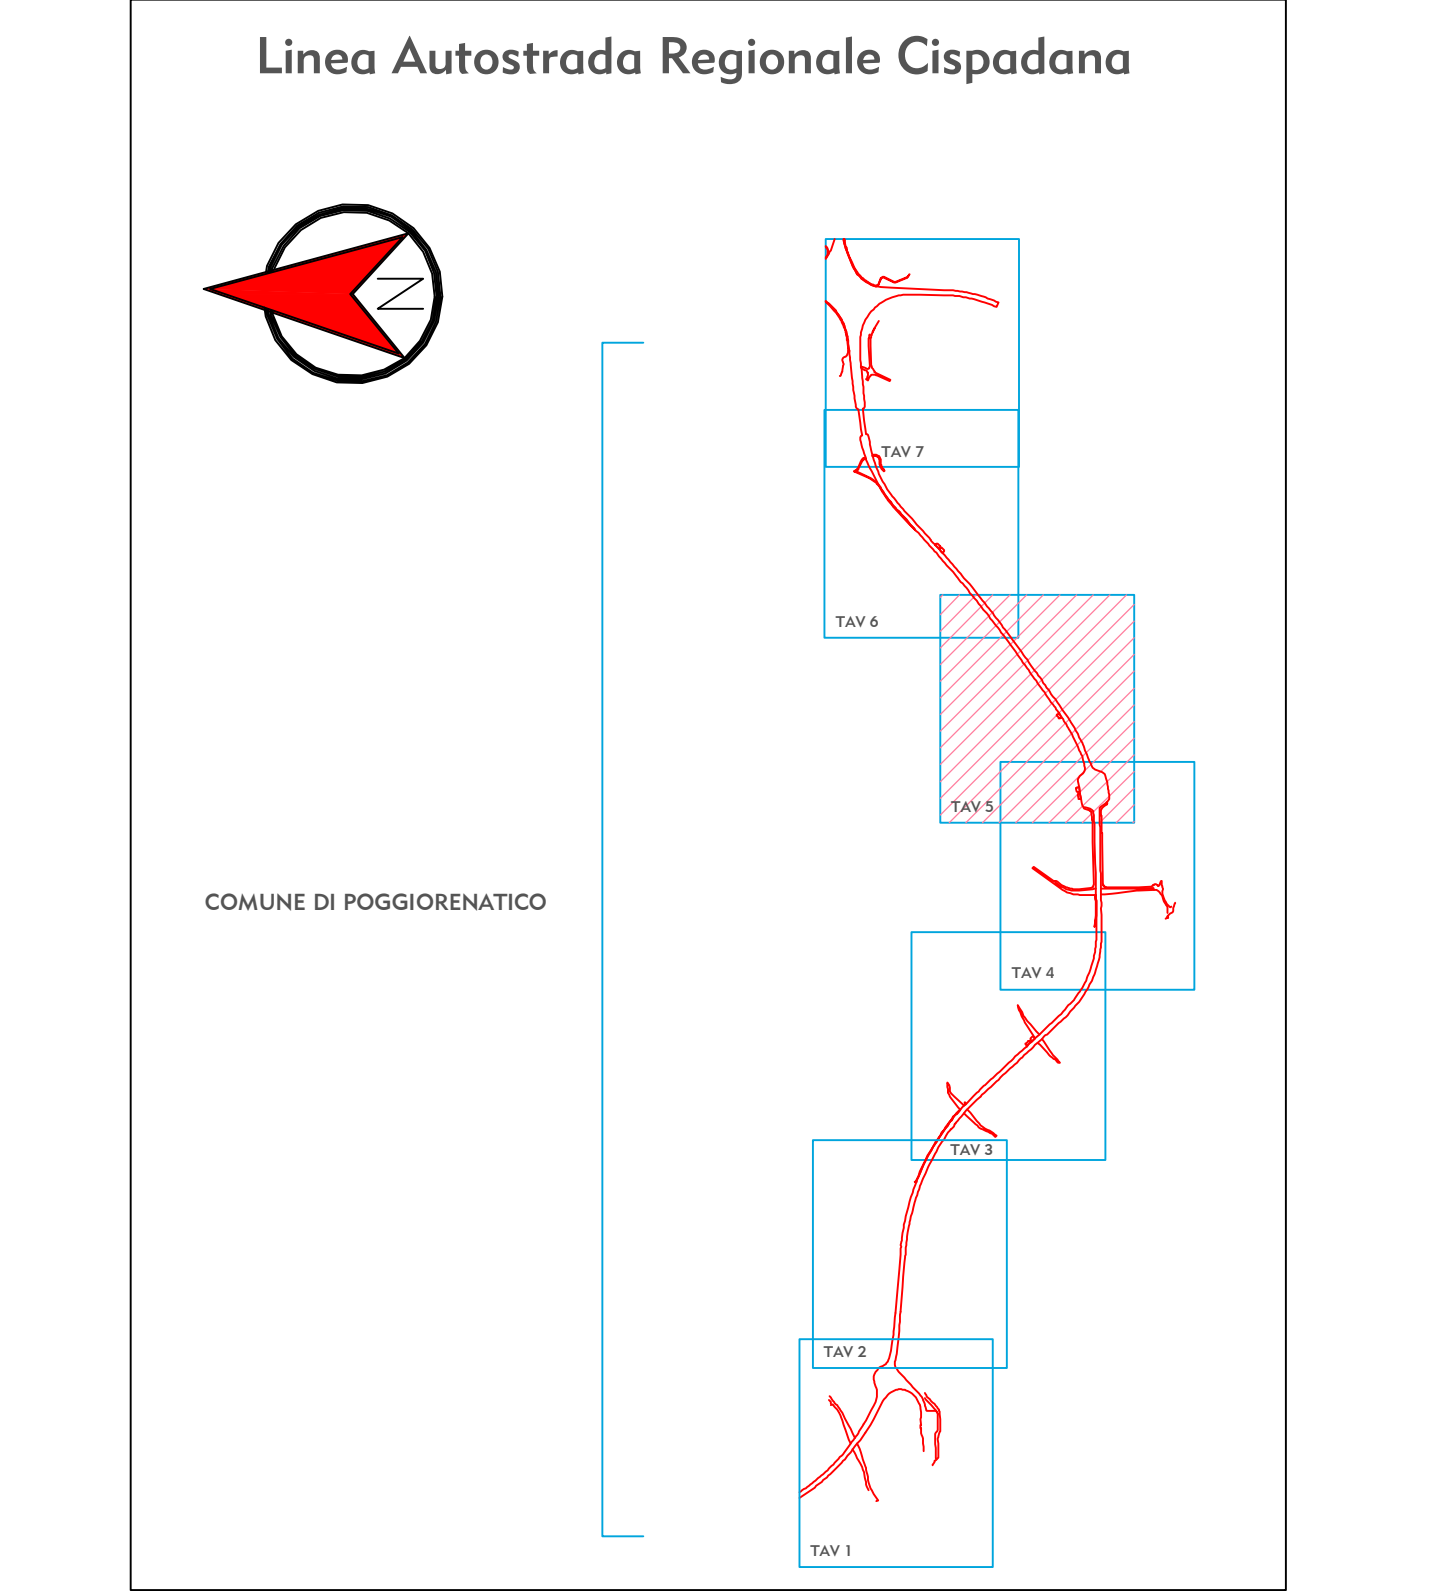

<p>IL CONCEDENTE</p> <p><b>Regione Emilia-Romagna</b></p>	<p>IL CONCESSIONARIO</p> <p><b>ARC</b> AUTOSTRADA CISPADANA</p>															
<p><b>AUTOSTRADA REGIONALE CISPADANA</b> DAL CASELLO DI REGGIOLO-ROLO SULLA A22 AL CASELLO DI FERRARA SUD SULLA A13 CODICE C.U.P. E8180800060009</p>																
<p><b>PROGETTO DEFINITIVO</b></p>																
<p><b>ASSE AUTOSTRADALE (COMPRESIVO DEGLI INTERVENTI LOCALI DI COLLEGAMENTO VIARIO AL SISTEMA AUTOSTRADALE)</b></p> <p>ESPROPRI PIANO PARTICELLARE ED ELENCO DITTE ASSE STRADALE, SVINCOLI E VIABILITA' INTERFERITA PIANO PARTICELLARE DI ESPROPRIO - POGGIO RENATICO (FE) 5/7</p>																
<p>IL PROGETTISTA</p> <p>Dott. Francesco Tamburro</p> <p></p>	<p>RESPONSABILE INTEGRAZIONE PRESTAZIONI SPECIALISTICHE</p> <p>Ing. Emilio Sola</p> <p>Abb. Ing. Reggio Emilia n° 945</p> <p></p>	<p>IL CONCESSIONARIO</p> <p>Autosole Regionali</p> <p>L. MONTORI</p> <p></p>														
<table border="1" style="width: 100%; border-collapse: collapse;"> <tr> <td style="width: 5%;">G</td> <td style="width: 5%;">F</td> <td style="width: 5%;">E</td> <td style="width: 5%;">D</td> <td style="width: 5%;">C</td> <td style="width: 5%;">B</td> <td style="width: 5%;">A</td> </tr> <tr> <td></td> <td></td> <td></td> <td></td> <td></td> <td></td> <td></td> </tr> </table>		G	F	E	D	C	B	A								<p>17/04/2012 EMISSIONE</p> <p>DATA</p>
G	F	E	D	C	B	A										
<p>IDENTIFICAZIONE ELABORATO</p> <p>REV. 01</p> <p>01/21/12</p>		<p>DESCRIZIONE</p> <p>Boe. E. Abbilli</p> <p>Dott. F. Tamburro</p> <p>Ing. E. Sola</p>														
<p>REVISIONE</p> <p>01</p>		<p>APPROVAZIONE</p> <p>01</p>														
<p>SCALE</p> <p>1:2000</p>		<p>DATA</p> <p>MAGGIO 2012</p>														