



AVVERTENZE

- 1-La scala è di 1:2000.
- 2-Le linee nere grosse indicano i confini di proprietà.
- 3-Le linee nere sottili indicano i confini delle diverse particelle catastali.
- 4-I colori ed il relativo titolo sono riportati nell'unità legenda.
- 5-I diversi fondi soggetti ad espropriazione sono contraddistinti ed identificati mediante i numeri grossi cerchiati, progressivi inseriti nel PIANO PARTICELLARE. I numeri piccoli nelle diverse particelle sono i numeri di mappa.
- 6-Con le nuove opere segnate nel PIANO si intende prevedere al disopra dell'art.225 della vigente Legge sui Lavori Pubblici del 2001.1865 n.2248, per quanto riguarda la continuità delle strade, dei torrenti ecc.

COLORAZIONI DEI PIANI PARCELLARI

GRIGIO CNNA-per sistemazione idraulica	VERDE-per gli strati che si presume possono essere acquisiti come rettificati
ROSA CARMINI-per la nuova sede autostradale e/o riduzione	TERRA DI SIENA-per strade pubbliche esistenti
SEPPA-per le superfici che si espropriano per deviazione di strade	BLU DI PRUSSIA-corsi d'acqua esistenti
FUCSIA-per viabilità interpodere	GIALLO-va occupare temporaneamente per esigenze di cantiere
VERDE CHIARO-per le superfici soggette ad interventi di mitigazione ambientale	VERDE BRILLANTE-area turistica

CONFINI AMMINISTRATIVI

PROPRIETA' PRIVATA


(15) NUMERO DI PIANO
 NUMERO DI PARTICELLA
 CONFINI DI PROPRIETA'
 CONFINI DI PARTICELLA CATASTALE

DEMONIO DELLO STATO E STRADE PUBBLICHE

(16) NUMERO DI PIANO
 STRADE E CORSI D'ACQUA

CONFINI DI FOGLIO
 CONFINI DI COMUNE
 CONFINI DI PROVINCIA
 CONFINI DI REGIONE

QUADRO D'UNIONE

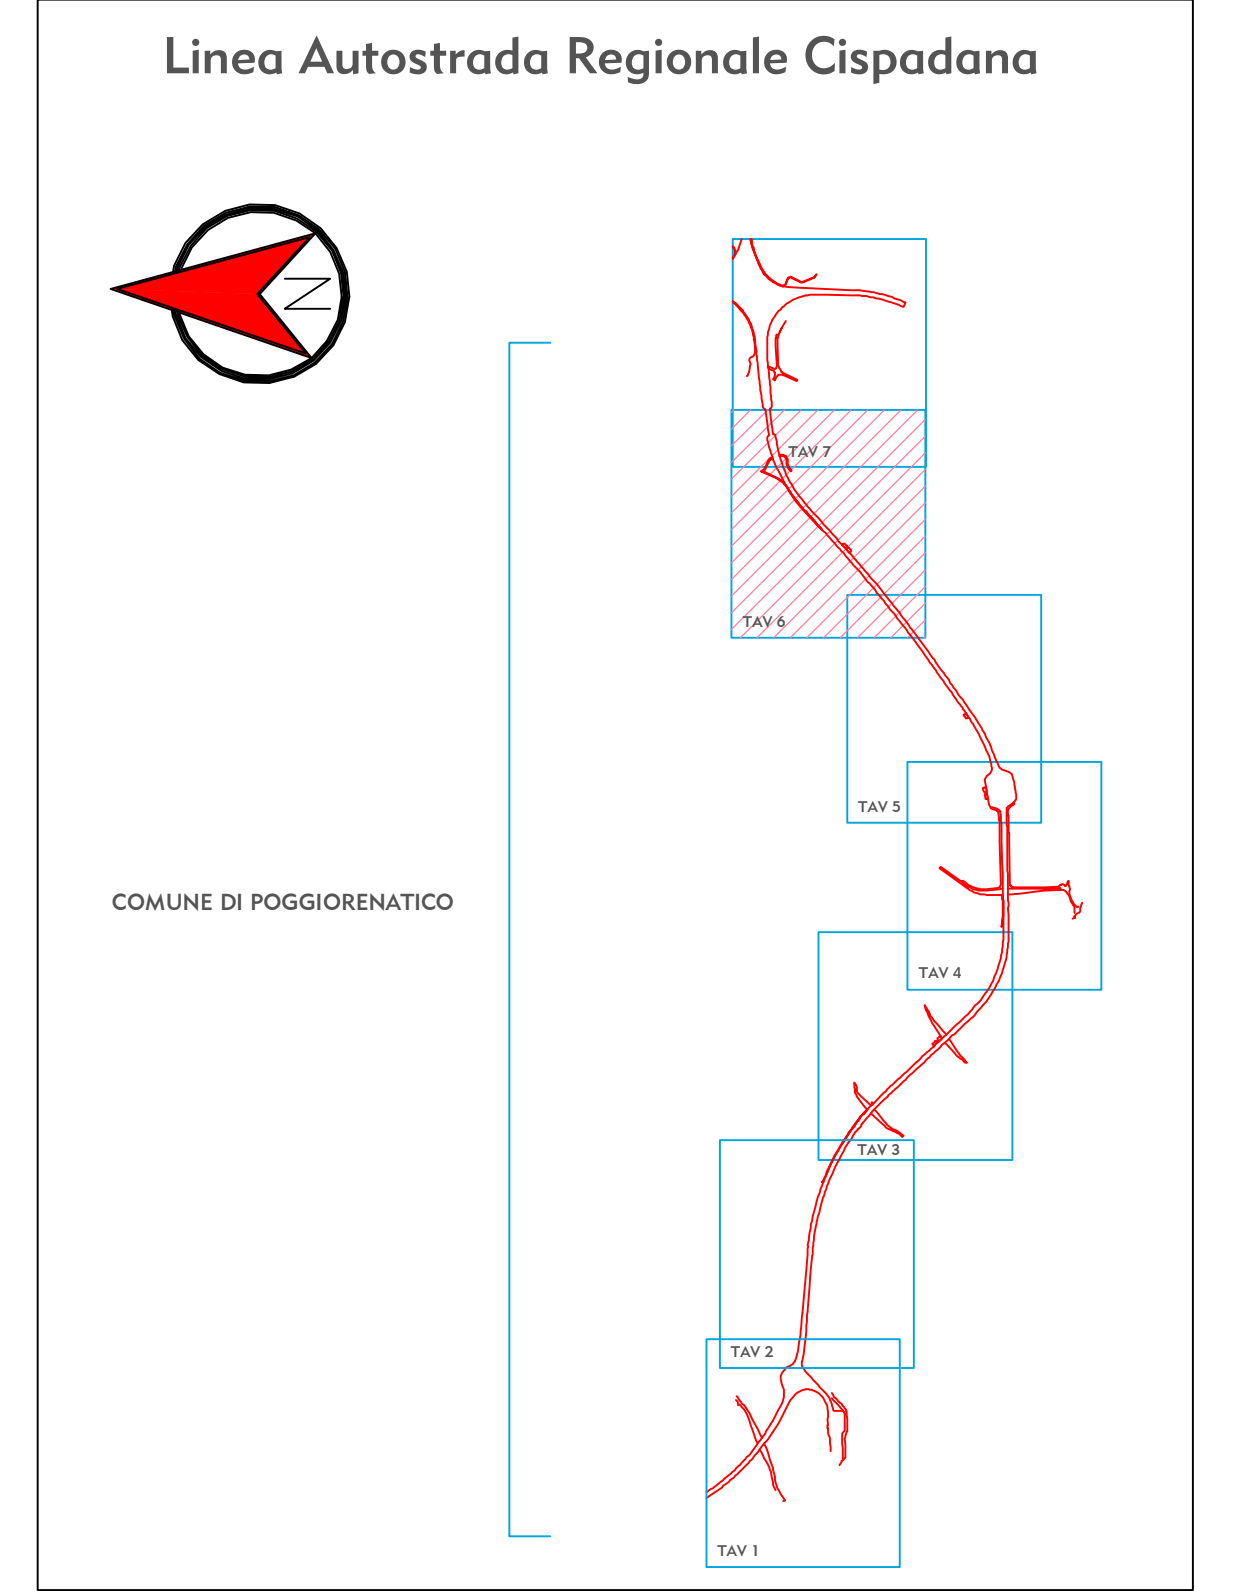

IL CONCEDENTE 	IL CONCESSIONARIO
AUTOSTRADA REGIONALE CISPADANA DAL CASELLO DI REGGIOLO-ROLO SULLA A22 AL CASELLO DI FERRARA SUD SULLA A13 CODICE C.U.P. E8180800060009	
PROGETTO DEFINITIVO	
ASSE AUTOSTRADALE (COMPRESIVO DEGLI INTERVENTI LOCALI DI COLLEGAMENTO VIARIO AL SISTEMA AUTOSTRADALE)	
ESPROPRI PIANO PARTICELLARE ED ELENCO DITTE ASSE STRADALE, SVINCOLI E VIABILITA' INTERFERITA PIANO PARTICELLARE DI ESPROPRIO - POGGIORONATICO (FE) 6/7	
IL PROGETTISTA Dott. Francesco Tamburro	RESPONSABILE INTEGRAZIONE PRESTAZIONI SPECIALISTICHE Ing. Emilio Sala Abto Ing. Reggio Emilia n° 945
IL CONCESSIONARIO Autosole Regionali L'IMPRESA Gianfrancesco 	

G					
F					
E					
D					
C					
B					
A	17/04/2012	EMMISSIONE			
REV.	DATA	DESCRIZIONE	REVISIONE	CONTROLLI	APPROVAZIONE
IDENTIFICAZIONE ELABORATO		DATA	REVISIONE	CONTROLLI	APPROVAZIONE
89310	PD	0	A00	A000	0
		ES	B0	44	A
		DATA			1/2000