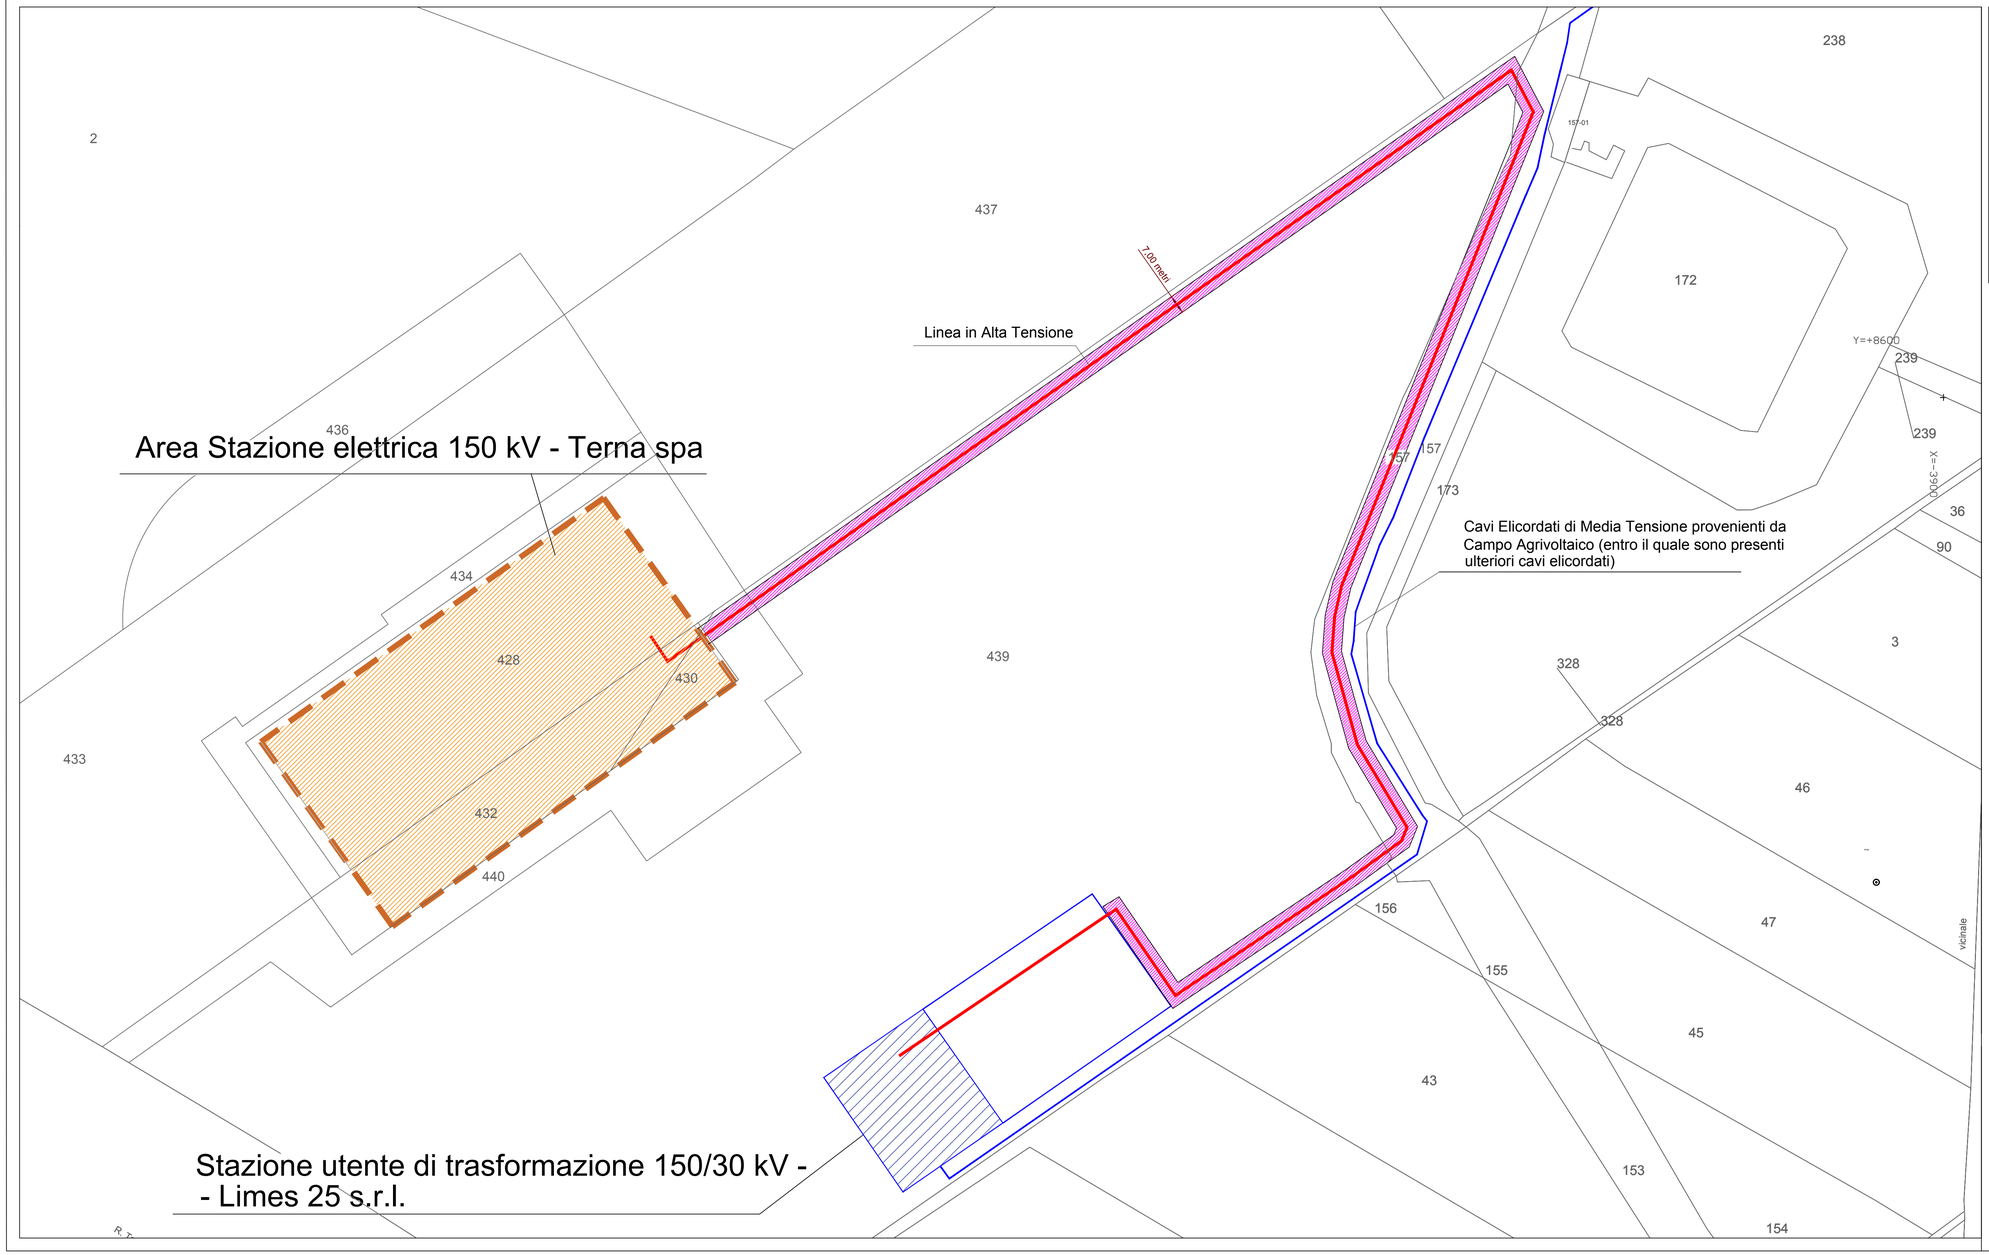

LEGENDA

- LINEA CAVO MT (Cavi elicordati di Media Tensione provenienti da campo FTV)
- AREA FUTURA SOTTOSTAZIONE TERNA
- STRINGHE CAMPO FOTOVOLTAICO
- CONNESSIONE IN AT (Fascia di rispetto di metri 7,00)
- STAZIONE DI TRASFORMAZIONE - LIMES 25
- INVERTER SOTTOCAMPO
- VIABILITA' CAMPO
- CABINA DI CAMPO

Studio di Ingegneria

Ing. Nicola Roselli Via Dei Meli,19 86039 Termoli (CB)
Tel. 3333788752 email ing.nicolaroselli@gmail.com

REGIONE PUGLIA
Comune di Apricena
Provincia di Foggia

PROGETTO DEFINITIVO

AUTORIZZAZIONE UNICA AI SENSI DEL DLGS 29/12/2003 n.387 RELATIVA ALLA COSTRUZIONE ED ALL'ESERCIZIO DELL'IMPIANTO DI PRODUZIONE DI ENERGIA ELETTRICA DA FONTE FOTOVOLTAICA E DELLE RELATIVE OPERE ED INFRASTRUTTURE CONNESSE DELLA POTENZA NOMINALE MASSIMA DI 24,029 MW E DELLA POTENZA NOMINALE IN A.C. PARI A 21,00 MW SITO NEI COMUNI DI ORTA NOVA E STORNARELLA.

TITOLO TAVOLA
PLANIMETRIA CON INDICAZIONE FASCE DI RISPETTO DEI CAVI

PROGETTAZIONE

PROGETTISTI
Ing. Nicola ROSELLI

Ing. Rocco SALOME

PROGETTISTI PARTI ELETTRICHE
Per. Ind. Alessandro CORTI

CONSULENZE E COLLABORAZIONI
Arch Gianluca DI DONATO
Archeol. Gerardo FRATIANNI
Dott. Massimo MACCHIAROLA
Ing Elvio MURETTA
Geol. Vito PLESCIA

PROPONENTE

LIMES 26 S.R.L.
SEDE LEGALE
Milano, cap 20121
via Manzoni n° 41
P.IVA 10537760968,
Rappresentante legale
dott. Cristiano Spillati.

NICOLA ROSELLI
Firmato digitalmente da NICOLA ROSELLI
Data: 2022.07.03 19:56:17 +02'00'

SPAZIO RISERVATO AGLI ENTI

4.2.9_40	FILE: Q6HSS18_4.2.9_40_PLANIMETRIA CON INDICAZIONE FASCE DI RISPETTO DEI CAVI	CODICE PROGETTO: Q6HSS18	SCALA: 1:1.000

REVISIONE	DATA	DESCRIZIONE REVISIONE	REDATTO	VERIFICATO	APPROVATO
A	20/06/2022	EMISSIONE	SALOME	LIMES26	LIMES26
B	DATA				
C	DATA				
D	DATA				
E	DATA				
F	DATA				

Tutti i diritti sono riservati. È vietata qualsiasi utilizzazione, totale o parziale, senza previa autorizzazione