



AVVERTENZE

- 1-La scala è di 1:2000.
- 2-Le linee nere grosse indicano i confini di proprietà.
- 3-Le linee nere sottili indicano i confini delle diverse particelle catastali.
- 4-I colori ed il relativo titolo sono riportati nell'unità legenda.
- 5-I diversi fondi soggetti ad espropriazione sono contraddistinti ed identificati mediante i numeri grossi cerchiati, progressivi inseriti nel PIANO PARTICELLARE. I numeri piccoli nelle diverse particelle sono i numeri di mappa.
- 6-Con le nuove opere segnate nel PIANO si intende provvedere al disposta dell'art. 225 della vigente Legge sui Lavori Pubblici del 2001.1865 n.2248, per quanto riguarda la continuità delle strade, dei torrenti ecc.


COLORAZIONI DEI PIANI PARCELLARI

- | | |
|--|--|
| GRIGIO CNNA-per sistemazione idraulica | VERDE-per gli strati che si presume possono essere acquedotti come rettificati |
| ROSA CARMINI-per la nuova sede autostradale e/o adduzione | TERRA DI SIENA-per strade pubbliche esistenti |
| SEPPA-per le superfici che si espropriano per deviazione di strade | BLU DI PRUSSIA-corsi d'acqua esistenti |
| FUCSIA-per viabilità interpodere | GIALLO-za occupare temporaneamente per esigenze di cantiere |
| VERDE CHIARO -per le superfici soggette ad interventi di riqualificazione ambientale | VERDE BRILLANTE-aree turistico |

CONFINI AMMINISTRATIVI

- PROPRIETA' PRIVATA
- NUMERO DI PIANO
 - NUMERO DI PARTICELLA
 - CONFINI DI PROPRIETA'
 - CONFINI DI PARTICELLA CATASTALE
- DEMANIO DELLO STATO E STRADE PUBBLICHE
- NUMERO DI PIANO
 - STRADE E CORSI D'ACQUA
- CONFINI DI FOGLIO:
- CONFINI DI COMUNE:
- CONFINI DI PROVINCIA:
- CONFINI DI REGIONE:

QUADRO D'UNIONE

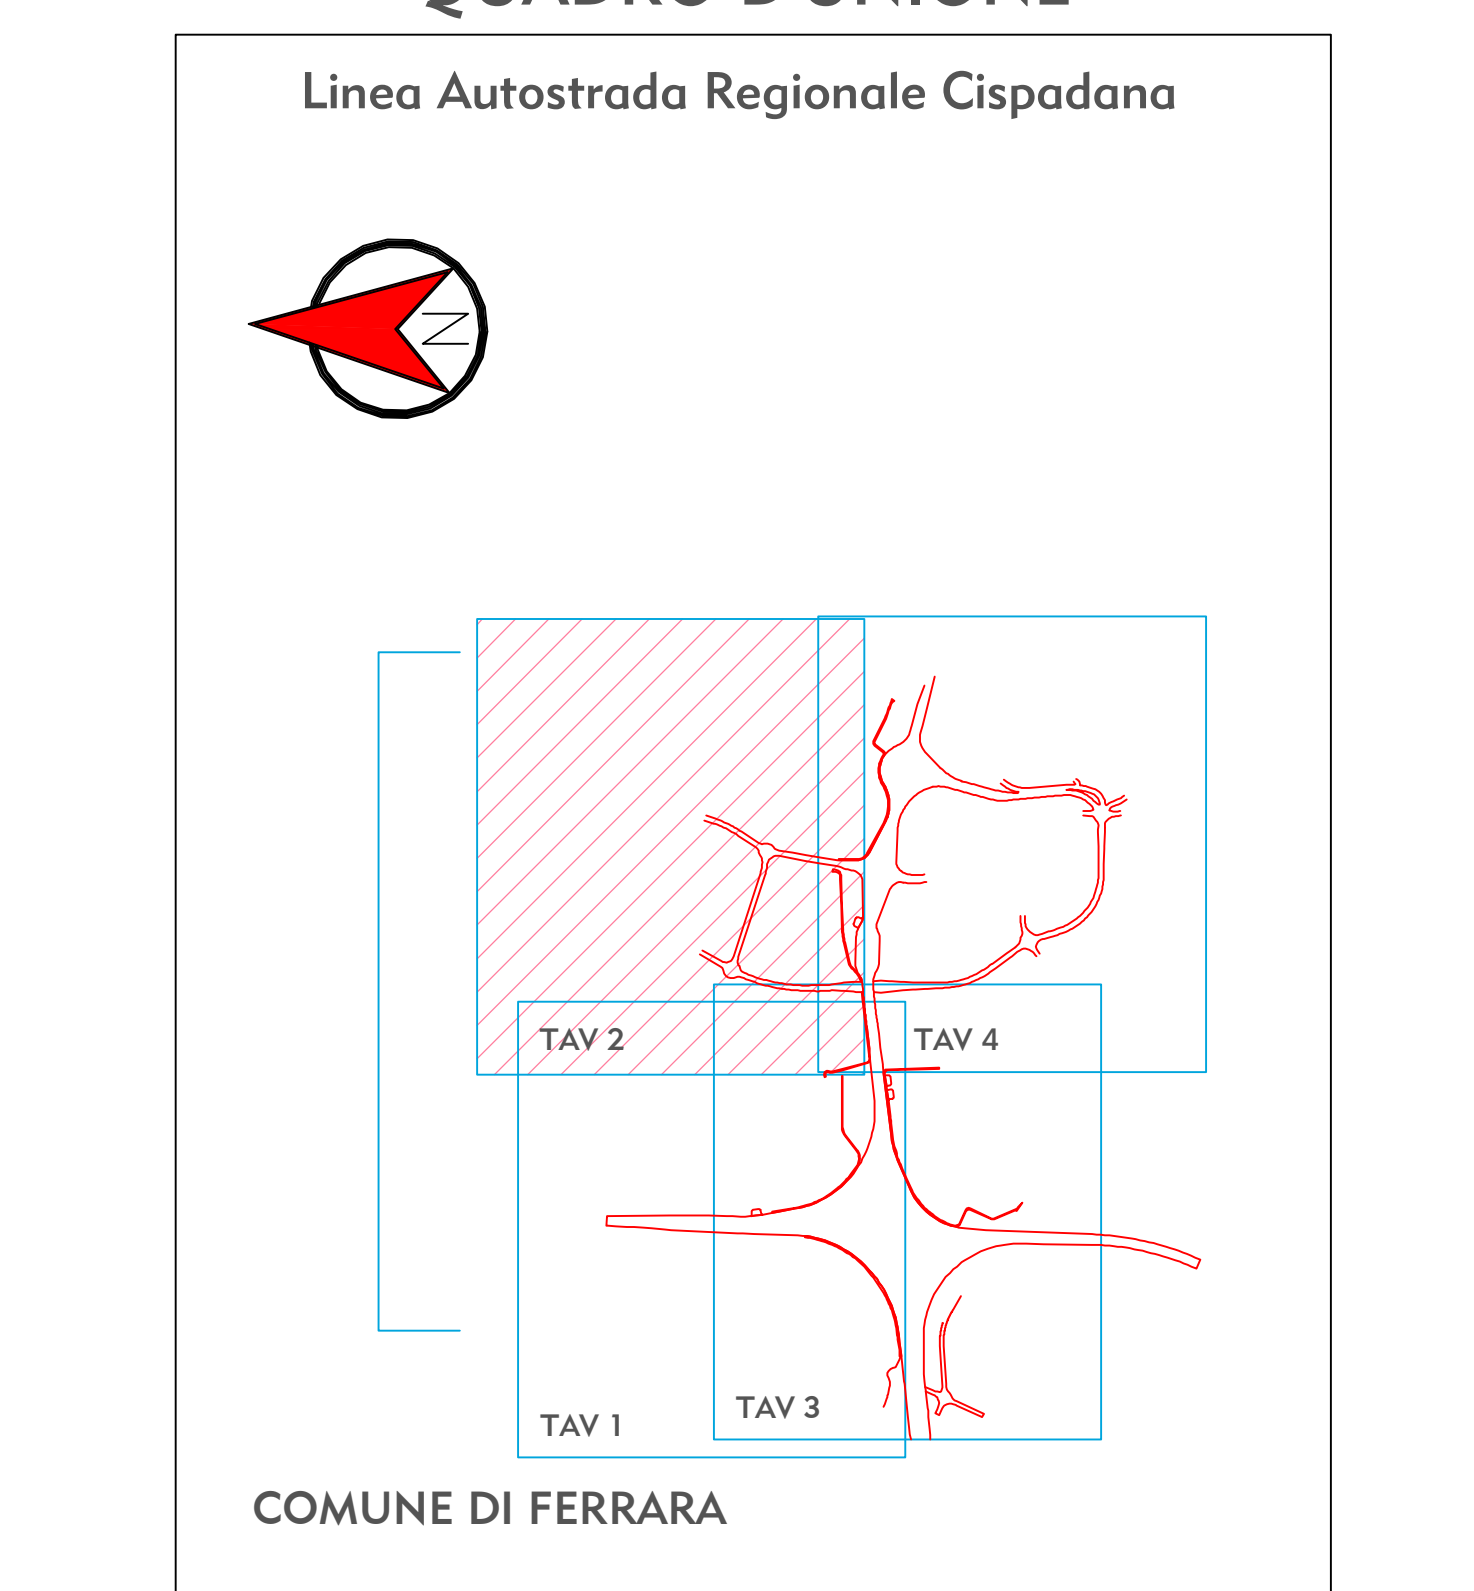

IL CONCEDENTE: Regione Emilia-Romagna

IL CONCESSIONARIO: ARC ASSOCIATA CISPADANA

AUTOSTRADA REGIONALE CISPADANA

DAL CASELLO DI REGGIOLO-ROLO SULLA A22
AL CASELLO DI FERRARA SUD SULLA A13

COINCE C.U.P. 88180800060009

PROGETTO DEFINITIVO

ASSE AUTOSTRADALE (COMPRESIVO DEGLI INTERVENTI LOCALI DI COLLEGAMENTO VIARIO AL SISTEMA AUTOSTRADALE)

ESPROPRI

PIANO PARTICELLARE ED ELENCO DITTE
ASSE STRADALE, SVINCOLI E VIABILITA' INTERFERITA
PIANO PARTICELLARE DI ESPROPRIO - COMUNE DI FERRARA (FE) 2/4

IL PROGETTISTA: Dott. Francesco Tamburro

RESPONSABILE INTEGRAZIONE PRESTAZIONI SPECIALISTICHE: Ing. Emilio Sola

IL CONCESSIONARIO: Azienda Regionale Caspade S.p.A. L. INGEGNERE GIUSEPPE PIGNAROLI

REVISIONE:

EMMISSIONE: 17/04/2012

DESCRIZIONE: IDENTIFICAZIONE ELABORATO

DATA: 17/04/2012

SCALE: 1:2000

DATA: 17/04/2012

SCALE: 1:2000