

AVVERTENZE

- 1-La scala è di 1:2000.
- 2-Le linee nere grosse indicano i confini di proprietà.
- 3-Le linee nere sottili indicano i confini delle diverse particelle catastali.
- 4-I colori ed il relativo titolo sono riportati nell'unità legenda.
- 5-I diversi fondi soggetti ad espropriazione sono contraddistinti ed identificati mediante i numeri grossi cerchiati, progressivi inseriti nel PIANO PARTICELLARE. I numeri piccoli nelle diverse particelle sono i numeri di mappa.
- 6-Con le nuove opere segnate nel PIANO si intende prevedere di disporre dell'art. 225 dello vigente Legge sui Lavori Pubblici del 2001.1865 n.2248, per quanto riguarda la continuità delle strade, dei torrenti ecc.


COLORAZIONI DEI PIANI PARCELLARI

- GRIGIO CNNA-per sistemazione idraulica
- VERDE-per gli strati che si presume possono essere occupati come refugii
- ROSA CARMINO-per la nuova sede autostradale 4/5 soluzione
- TERRA DI SIENA-per strade pubbliche esistenti
- SEPPA-per le superfici che si espropriano per deviazione di strade
- BLU DI PRUSSIA-corsi d'acqua esistenti
- FUCSIA-per viabilità interpodere
- GIALLO-za occupare temporaneamente per esigenze di cantiere
- VERDE CHIARO -per le superfici soggette ad interventi di riqualificazione ambientale
- VERDE BRILLANTE-aree turistico

CONFINI AMMINISTRATIVI

- PROPRIETÀ PRIVATA**
- (15) NUMERO DI PIANO
 - CONFINI DI PARTICELLA
 - CONFINI DI PARTICELLA CATASTALE
- DEMANIO DELLO STATO E STRADE PUBBLICHE**
- (N) NUMERO DI PIANO
 - STRADE E CORSI D'ACQUA
- CONFINI DI FOGLIO
 CONFINI DI COMUNE
 CONFINI DI PROVINCIA
 CONFINI DI REGIONE

QUADRO D'UNIONE

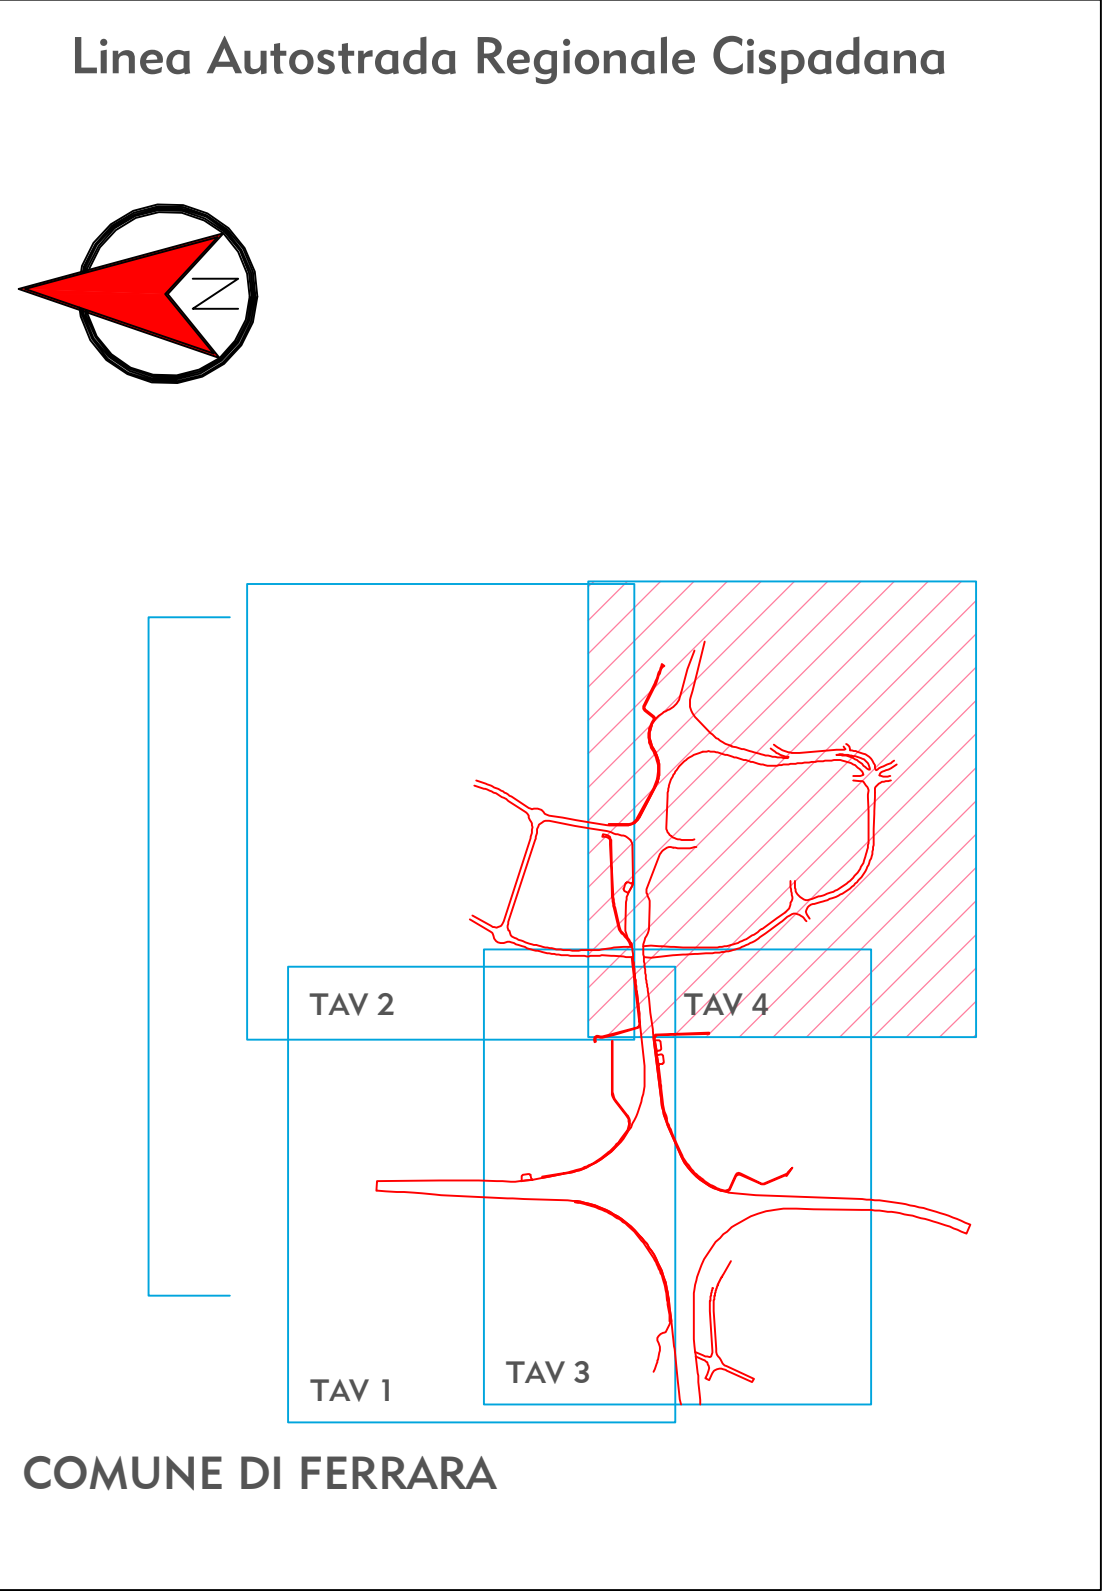

IL CONCESSIONARIO
ARC AUTOSTRADA CISPADANA

AUTOSTRADA REGIONALE CISPADANA
 DAL CASELLO DI REGGIOLO-ROLO SULLA A22
 AL CASELLO DI FERRARA SUD SULLA A13
COODICE C.U.P. E8180800060009

PROGETTO DEFINITIVO

ASSE AUTOSTRADALE (COMPRESIVO DEGLI INTERVENTI LOCALI DI COLLEGAMENTO VIARIO AL SISTEMA AUTOSTRADALE)
 ESPROPRI
 PIANO PARTICELLARE ED ELENCO DITTE
 ASSE STRADALE, SVINCOLI E VIABILITA' INTERFERITA
 PIANO PARTICELLARE DI ESPROPRIO - COMUNE DI FERRARA (FE) 4/4

IL PROGETTISTA
Dott. Francesco Tamburro

RESPONSABILE INTEGRAZIONE PRESTAZIONI SPECIALISTICHE
Ing. Emilio Sola
Abto Ing. Reggio Emilia n° 945

IL CONCESSIONARIO
Autosole Regionali
L. EMERSONE
GRUPPO ARCADIA

G							
F							
E							
D							
C							
B							
A	17/04/2012	EMISSIONE					
REV.	DATA	DESCRIZIONE					
IDENTIFICAZIONE ELABORATO		DATA	REV.	REV. DEL.	REV. PER.	REV. PER.	REV. PER.
A		17/04/2012	1	001	001	001	001
B							
C							
D							
E							
F							
G							
SCALA: 1/2000 DATA: MAGGIO 2012							