

### AVVERTENZE

- 1-La scala è di 1:2000.
- 2-Le linee nere grosse indicano i confini di proprietà.
- 3-Le linee nere sottili indicano i confini delle diverse particelle catastali.
- 4-I colori ed il relativo titolo sono riportati nell'unità legenda.
- 5-I diversi fondi soggetti ad espropriazione sono contraddistinti ed identificati mediante i numeri grossi cerchiati, progressivi inseriti nei PIANI PARTICELLARI. I numeri piccoli nelle diverse particelle sono i numeri di mappa.
- 6-Con le nuove opere segnalate nel PIANO si intende provvedere al disesto dell'art. 225 della vigente Legge sui Lavori Pubblici del 2003.1865 N.2485, per quanto riguarda la continuità delle strade, dei torrenti ecc.


### COLORAZIONI DEI PIANI PARCELLARI

VERDE SCURO-da asservire per linee fibre ottiche TELECOM-larghezza m 6	ROSSA-da asservire per fogliatura-larghezza m 4
MAGENTA-da asservire per linee TELECOM aereo-larghezza m 3	ROSA CARMINO-aree da espropriare per sede autostrada e sue pertinenze
NERA-da asservire per linee elettrico ENEL BT/MT-larghezza m 6	BLU-da asservire per acquedotto-larghezza m 4
VERDE CHIARO-da asservire per gasdotti medie e basse pressioni-larghezza m 10	MARRONE-da asservire per linee elettrico TENA e RTI-larghezza m 42

### CONFINI AMMINISTRATIVI

<b>PROPRIETÀ PRIVATA</b>			
(15) NUMERO DI PIANO		CONFINE DI FOGLIO	
(16) NUMERO DI PARTICELLA		CONFINE DI PROPRIETÀ	
(17) CONFINI DI PARTICELLA CATASTALE		CONFINE DI PARTICELLA CATASTALE	
(18) CONFINI DI COMUNE		CONFINE DI COMUNE	
(19) CONFINI DI PROVINCIA		CONFINE DI PROVINCIA	
(20) CONFINI DI REGIONE		CONFINE DI REGIONE	
<b>DEMANIO DELLO STATO E STRADE PUBBLICHE</b>			
(N) NUMERO DI PIANO		STRADE E CORSI D'ACQUA	

### QUADRO D'UNIONE

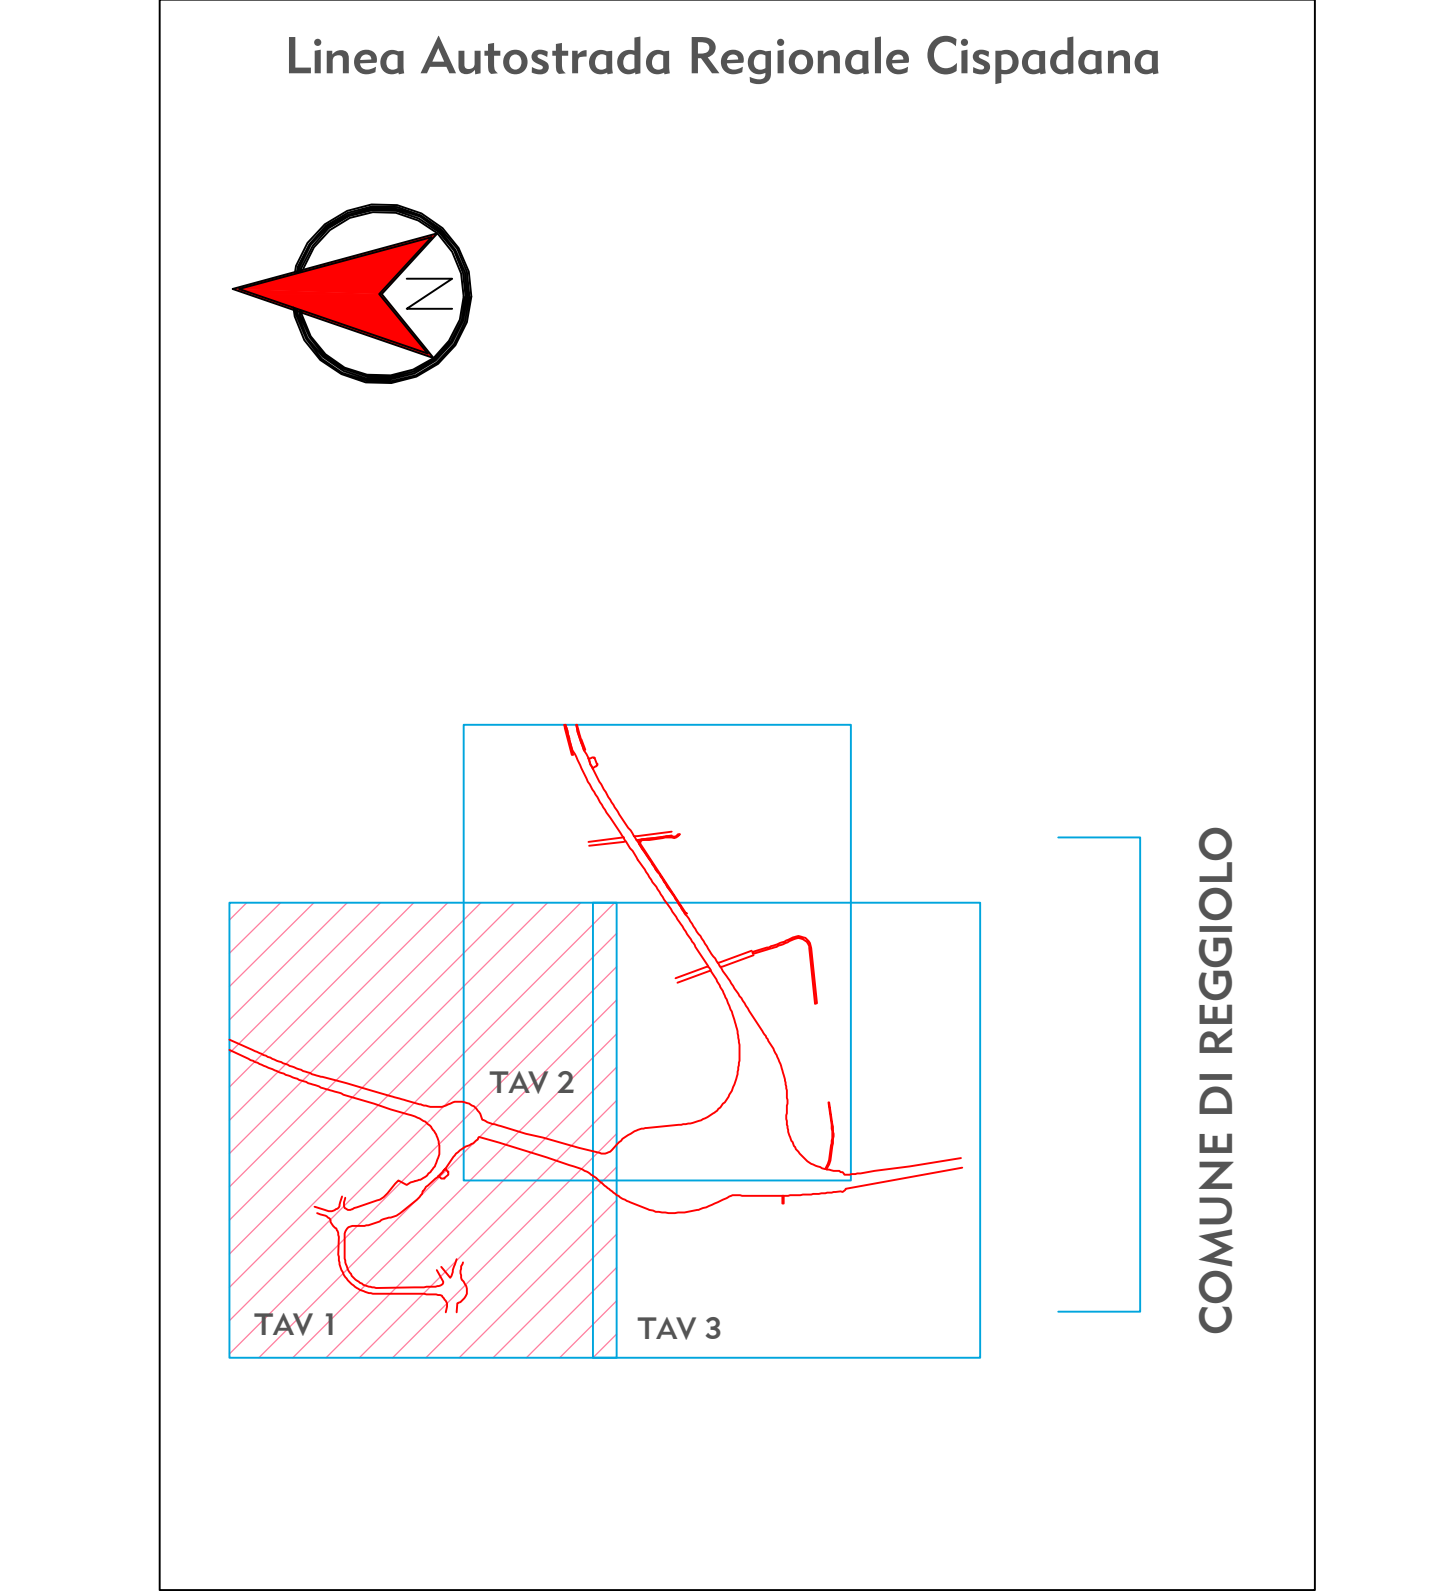

IL CONCEDENTE <b>Regione Emilia-Romagna</b>		IL CONCESSIONARIO <b>ARC</b> AUTOSTRADA REGIONALE CISPADANA	
<b>AUTOSTRADA REGIONALE CISPADANA</b> DAL CASELLO DI REGGIOLO-ROLO SULLA A22 AL CASELLO DI FERRARA SUD SULLA A13 CODICE C.U.P. E81800060009			
<b>PROGETTO DEFINITIVO</b>			
<b>ASSE AUTOSTRADALE (COMPRESIVO DEGLI INTERVENTI LOCALI DI COLLEGAMENTO VIARIO AL SISTEMA AUTOSTRADALE)</b> ESPROPRI PIANO PARTICELLARE ED ELENCO DITTE ASSE STRADALE, SVINCOLI E VIABILITÀ INTERFERITA PIANO PARTICELLARE PER INTERFERENZE - COMUNE DI REGGIOLO (RE) TAV. 1/3			
IL PROGETTISTA Dott. Francesco Tamburro		RESPONSABILE INTEGRAZIONE PRESTAZIONI SPECIALISTICHE Ing. Emilio Sola Albo Ing. Reggio Emilia n° 945	IL CONCESSIONARIO Autosstra Regionale Cispadana S.p.A. L. Esposito G. Pizzari
G			
F			
D			
C			
B			
A		17/04/2012 EMISSIONE	
REV.		DESCRIZIONE	
A		Boe. E. Abelli, Det. F. Tamburro, Ing. E. Sola	
B		REGOLAZIONE	
C		CONTROLLO	
D		APPROVAZIONE	
IDENTIFICAZIONE ELABORATO			
1	2	3	4
838	PD	0	A10
DATA		SALA	
17/04/2012		MAGGIO 2012	
1/2000			