
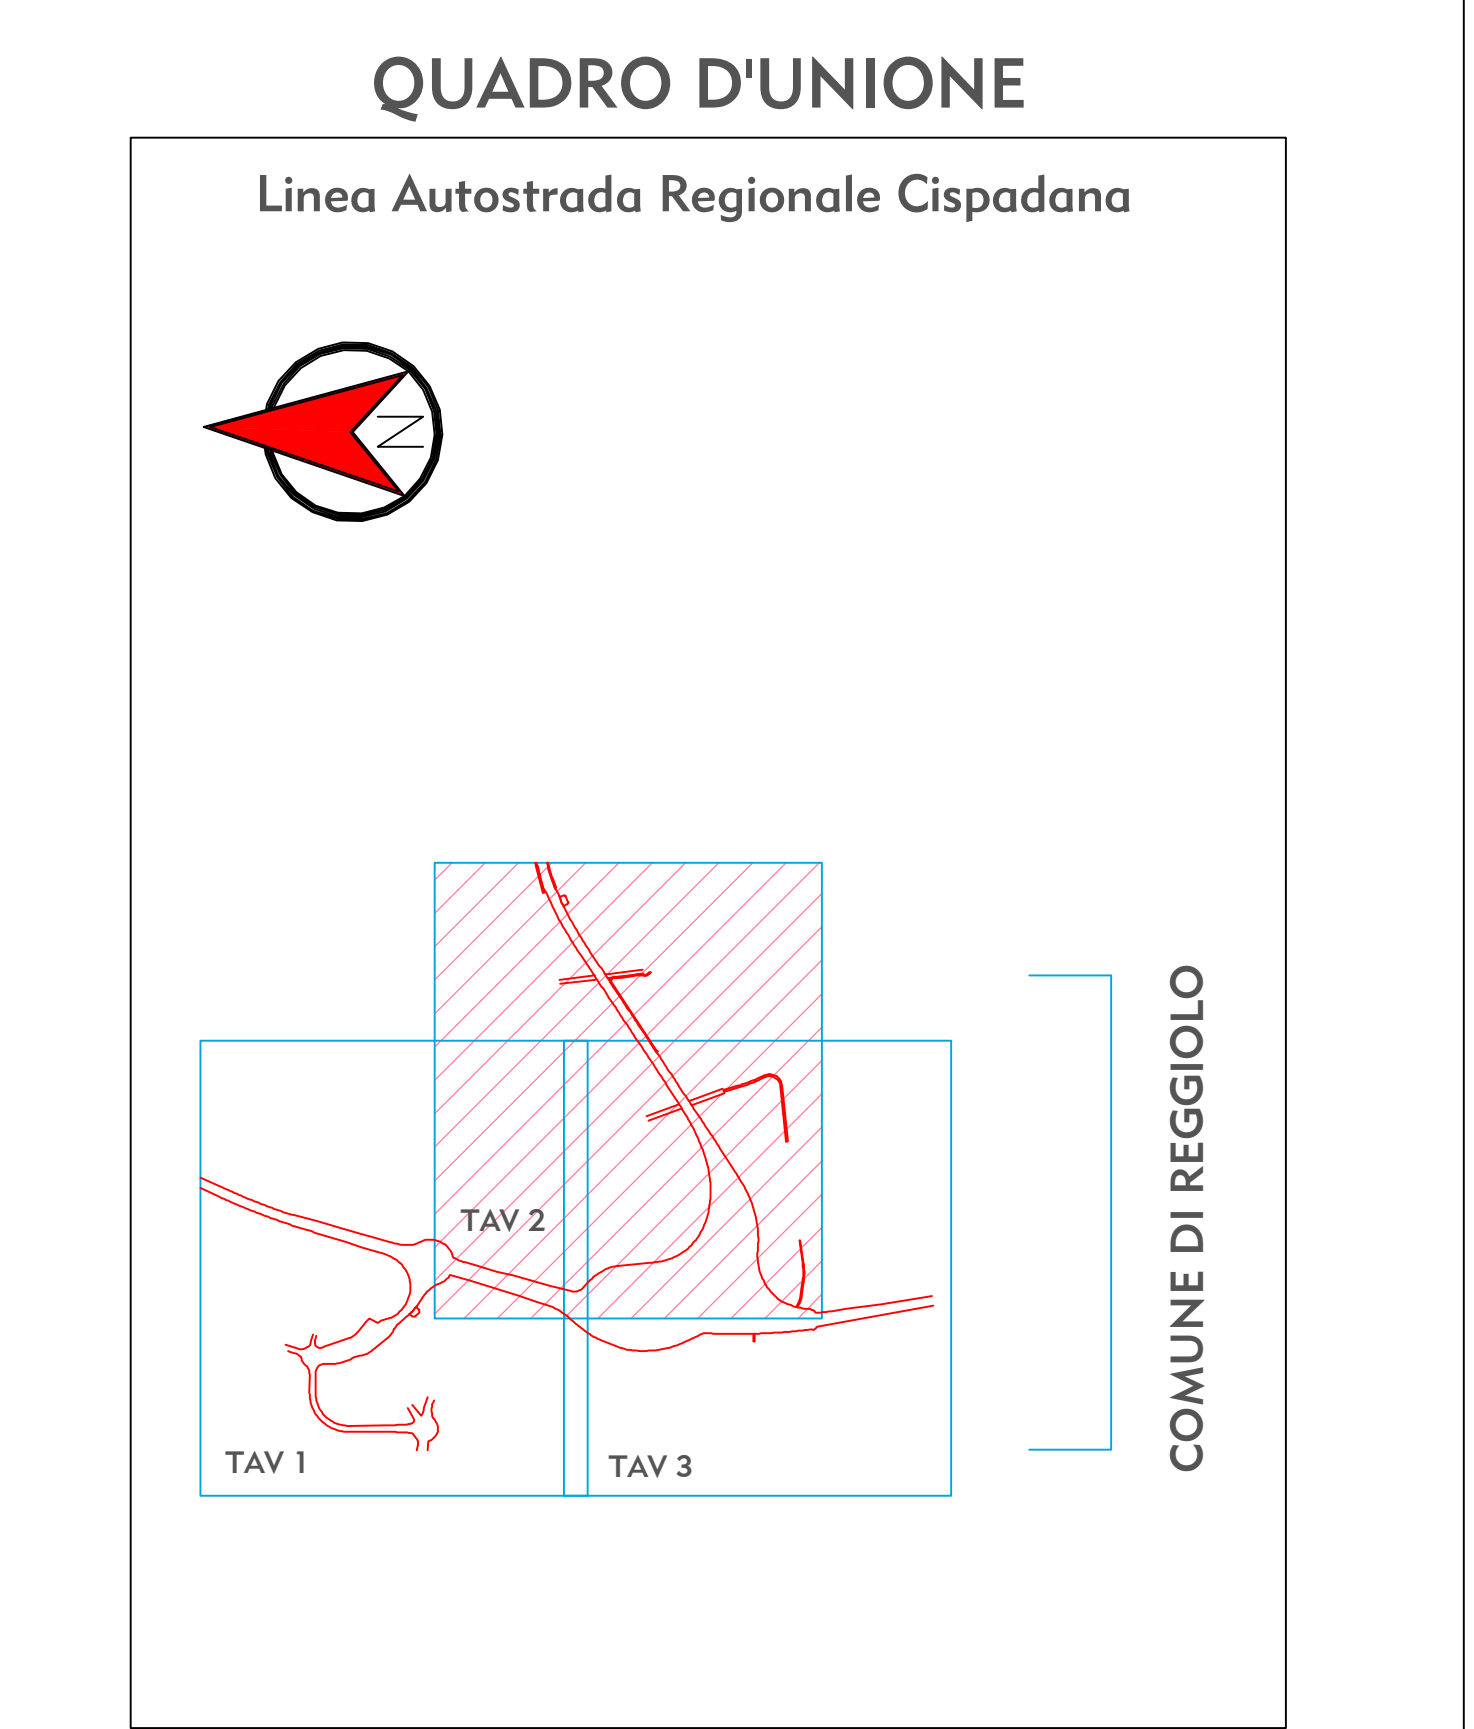


AVVERTENZE

1-La scala è di 1:2000.
 2-Le linee nere grosse indicano i confini di proprietà.
 3-Le linee nere sottili indicano i confini delle diverse particelle catastali.
 4-I colori ed il relativo titolo sono riportati nell'unità legenda.
 5-I diversi fondi soggetti ad espropriazione sono contraddistinti ed identificati mediante i numeri grossi cerchiati, progressivi inseriti nel PIANO PARTICELLARE. I numeri piccoli nelle diverse particelle sono i numeri di mappa.
 6-Con le nuove opere segnalate nel PIANO si intende provvedere al disposta dell'art. 229 della vigente Legge sui Lavori Pubblici del 2003.1865 n.2248, per quanto riguarda la continuità delle strade, dei torrenti ecc.

COLORAZIONI DEI PIANI PARCELLARI

VERDE SCURO-da asservire per linee fibre ottiche TELECOM-larghezza m. 6	ROSA-da asservire per fogliatura-larghezza m. 4
MAGENTA-da asservire per linee TELECOM aereo-larghezza m. 3	ROSA CARMINO-aree da espropriare per sede autostrada e sue pertinenze
SEPPIA-da asservire per linee elettrico ENEL BT/MT-larghezza m. 6	BLU-da asservire per acquedotto-larghezza m. 4
VERDE CHIARO-da asservire per gasdotti medie e basse pressioni-larghezza m. 10	MARRONE-da asservire per linee elettrico TENA e RTI-larghezza m. 42

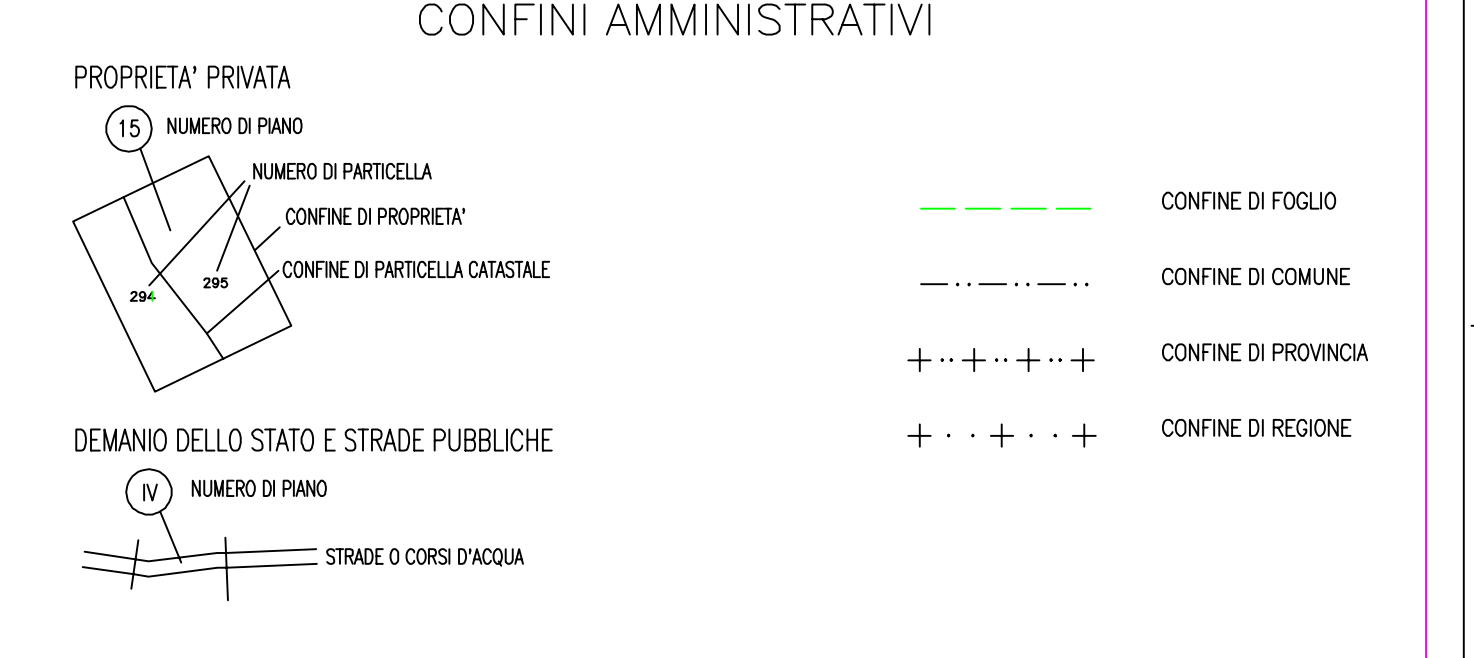

IL CONCESSIONARIO
ARC ASSOCIATA REGIONALE CISPADANA

AUTOSTRADA REGIONALE CISPADANA
 DAL CASELLO DI REGGIOLO-ROLO SULLA A22
 AL CASELLO DI FERRARA SUD SULLA A13
 CODICE C.U.P. E8180800060009

PROGETTO DEFINITIVO

ASSE AUTOSTRADALE (COMPRESIVO DEGLI INTERVENTI LOCALI DI COLLEGAMENTO VIARIO AL SISTEMA AUTOSTRADALE)
 ESPROPRI
 PIANO PARTICELLARE ED ELENCO DITTE
 ASSE STRADALE, SVINCOLI E VIABILITA' INTERFERITA
 PIANO PARTICELLARE PER INTERFERENZE - COMUNE DI REGGIOLO (RE) TAV. 2/3

IL PROGETTISTA
 Dott. Francesco Tamburro

RESPONSABILE INTEGRAZIONE PRESTAZIONI SPECIALISTICHE
 Ing. Emilio Sala
 Albo Ing. Reggio Emilia n° 945

IL CONCESSIONARIO
 Azienda Regionale Caspade S.p.A.
 L. Maresca
 Giuseppe Pavesi

17/04/2012 EMISSIONE

IDENTIFICAZIONE ELABORATO

REV. DATA DESCRIZIONE REVISIONE CONTROLLO APPROVAZIONE

17/04/2012 EMISSIONE

Ing. E. Abilli
 Dott. F. Tamburro
 Ing. E. Sala

DATA: 17/04/2012

SCALE: 1/2000