


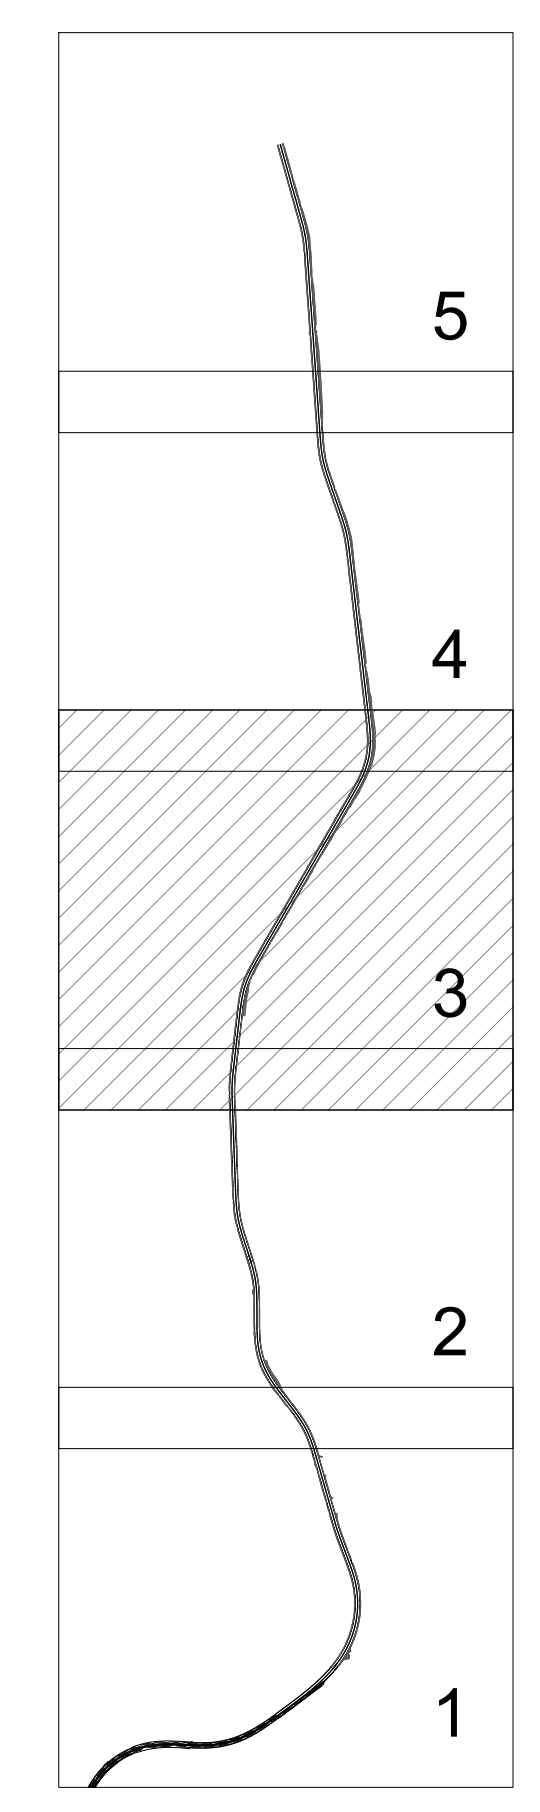


KEY PLAN



LEGENDA

- ASSE PRINCIPALE DI PROGETTO: SEDE DI NUOVA REALIZZAZIONE █
- ASSE PRINCIPALE DI PROGETTO: RIQUALIFICA SEDE ATTUALE █
- VIABILITA' SECONDARIA DI PROGETTO: TRATTI DI NUOVA REALIZZAZIONE █
- VIABILITA' SECONDARIA DI PROGETTO: ADEGUAMENTO VIABILITA' ESISTENTE █

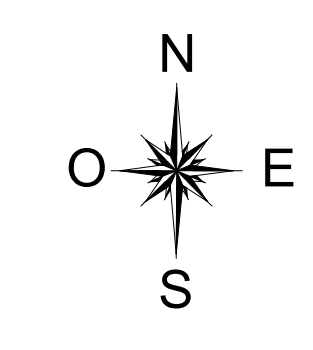

**STRADA STATALE 4 "VIA SALARIA"**  
 Adeguamento della piattaforma stradale e messa in sicurezza dal km 64+000 al km 70+800

PROGETTO DEFINITIVO COD. RM 364

PROGETTAZIONE: R.T.I.: PROGIN S.p.A. (capogruppo mandataria)  
 CREW Cremonesi Workshop S.r.l. - TECNOSISTEM S.p.A  
 ART Risorse Ambiente Territorio S.r.l. - ECOPLAME S.r.l.

RESPONSABILE INTEGRAZIONE PRESTAZIONI SPECIALISTICHE: Dott. Ing. Antonio GRIMALDI (Progin S.p.A.)	CAPOGRUPPO MANDATARIA: PROGIN S.p.A. Dott. Arch. Salvatore SCOPPIETTA (Progin S.p.A.)	Direttore Tecnico: Dott. Ing. Lorenzo INFANTE
PROGETTISTA FIRMATARIO: Dott. Ing. Lorenzo INFANTE (Progin S.p.A.) Ordinatore degli Impieghi della Provincia di Salerno n. 346	MANDANTE: CREW S.p.A. Dott. Geol. Giovanni CARRA (ART Ambiente Risorse e Territorio S.r.l.) Ordinatore del Progetto Regione Emilia Romagna n. 643 A	Direttore Tecnico: Dott. Arch. Claudio TURRINI
RESPONSABILE STUDIO IMPATTO AMBIENTALE: Dott. Ing. Michele Casale (Progin S.p.A.)	COORDINATORE PER LA SICUREZZA IN FASE DI PROGETTAZIONE: Dott. Ing. Achille DEVITFRANCESCO	Direttore Tecnico: Dott. Ing. A. AVETA
VISTO: IL RESPONSABILE DEL PROCEDIMENTO: Dott. Ing. Achille DEVITFRANCESCO	ECOPLAME S.p.A. Dott. Arch. Pasquale PISANO	
PROTOCOLLO	DATA	

PLANIMETRIE ASSE PRINCIPALE  
 PLANIMETRIA DI PROGETTO  
 EVIDENZA DEI TRATTI DI VIABILITA' IN RIUTILIZZO - TAV. 3 di 5

CODICE PROGETTO	NOME FILE	REVISIONE	SCALA
DP RM364 D21	CODICE ELAB: V02P20TRA PL23	A	1:2000
A	Prima emissione	06/2022	L.Mazzoni R.Vesito L.Monte
REV.	DESCRIZIONE	DATA	REDATTO VERIFICATO APPROVATO