

AVVERTENZE



1-La scala è di 1:2000.
 2-Le linee nere grosse indicano i confini di proprietà.
 3-Le linee nere sottili indicano i confini delle diverse particelle catastali.
 4-I colori ed il relativo titolo sono riportati nell'unità legenda.
 5-I diversi fondi soggetti ad espropriazione sono contraddistinti ed identificati mediante i numeri grossi cerchiati, progressivi inseriti nel PIANO PARTICELLARE. I numeri piccoli nelle diverse particelle sono i numeri di mappa.
 6-Con le nuove opere segnate nel PIANO si intende provvedere al disposto dell'art. 229 della vigente Legge sui Lavori Pubblici del 2003.1865 n.2248, per quanto riguarda la continuità delle strade, dei torrenti ecc.

COLORAZIONI DEI PIANI PARCELLARI

VERDE SORDO- da asservire per linee fibre ottiche TELECOM-larghezza m. 6	ROSA- da asservire per fogliatura-larghezza m. 4
MAGENTA- da asservire per linee TELECOM aerea-larghezza m. 3	ROSA CARMINO- area da espropriare per sede autostrada e sue pertinenze
SEPIA- da asservire per linee elettrico ENEL BT/MT-larghezza m. 6	BLU- da asservire per acquedotto-larghezza m. 4
VERDE CHIARO- da asservire per godolfi medie e basse pressioni-larghezza m. 10	MARRONE- da asservire per linee elettrico TENSA e RT-larghezza m. 42

CONFINI AMMINISTRATIVI

PROPRIETA' PRIVATA	CONFINI DI FOGLIO
NUMERO DI PARCELLA	CONFINI DI COMUNE
CONFINI DI PROPRIETA'	CONFINI DI PROVINCIA
CONFINI DI PARTICELLA CATASTALE	CONFINI DI REGIONE
DEMANIO DELLO STATO E STRADE PUBBLICHE	
NUMERO DI PIANO	
STRADE O CORSI D'ACQUA	

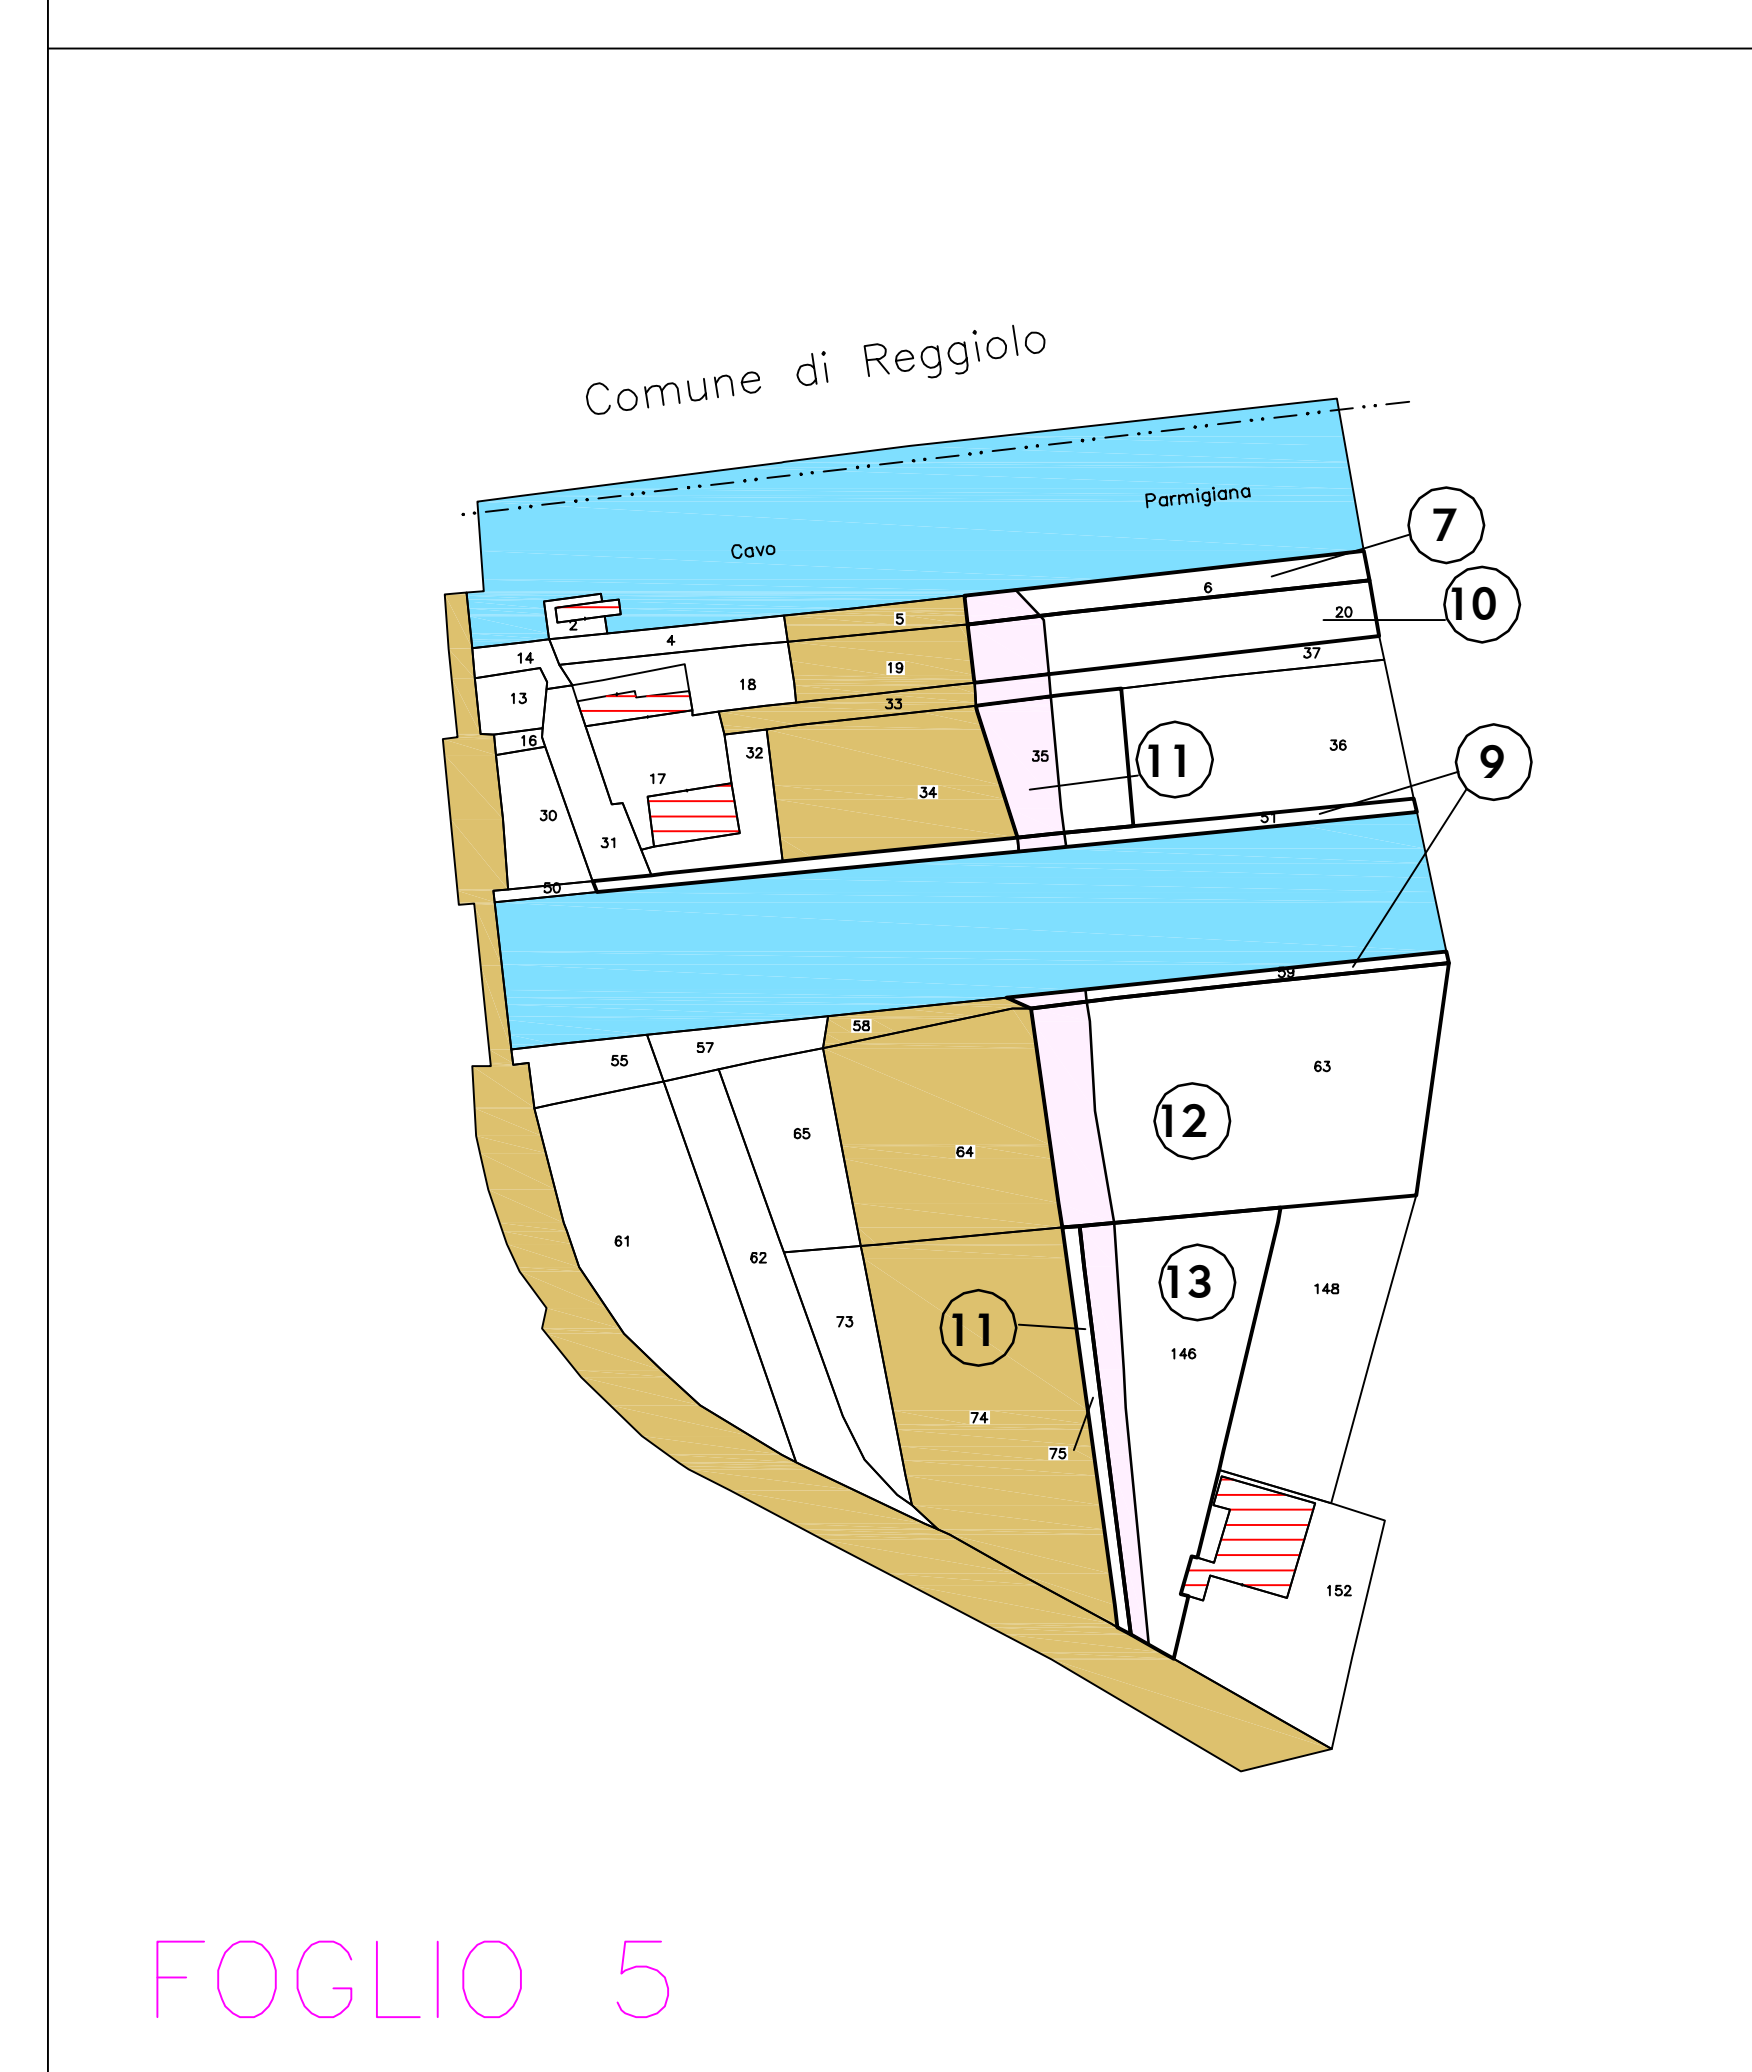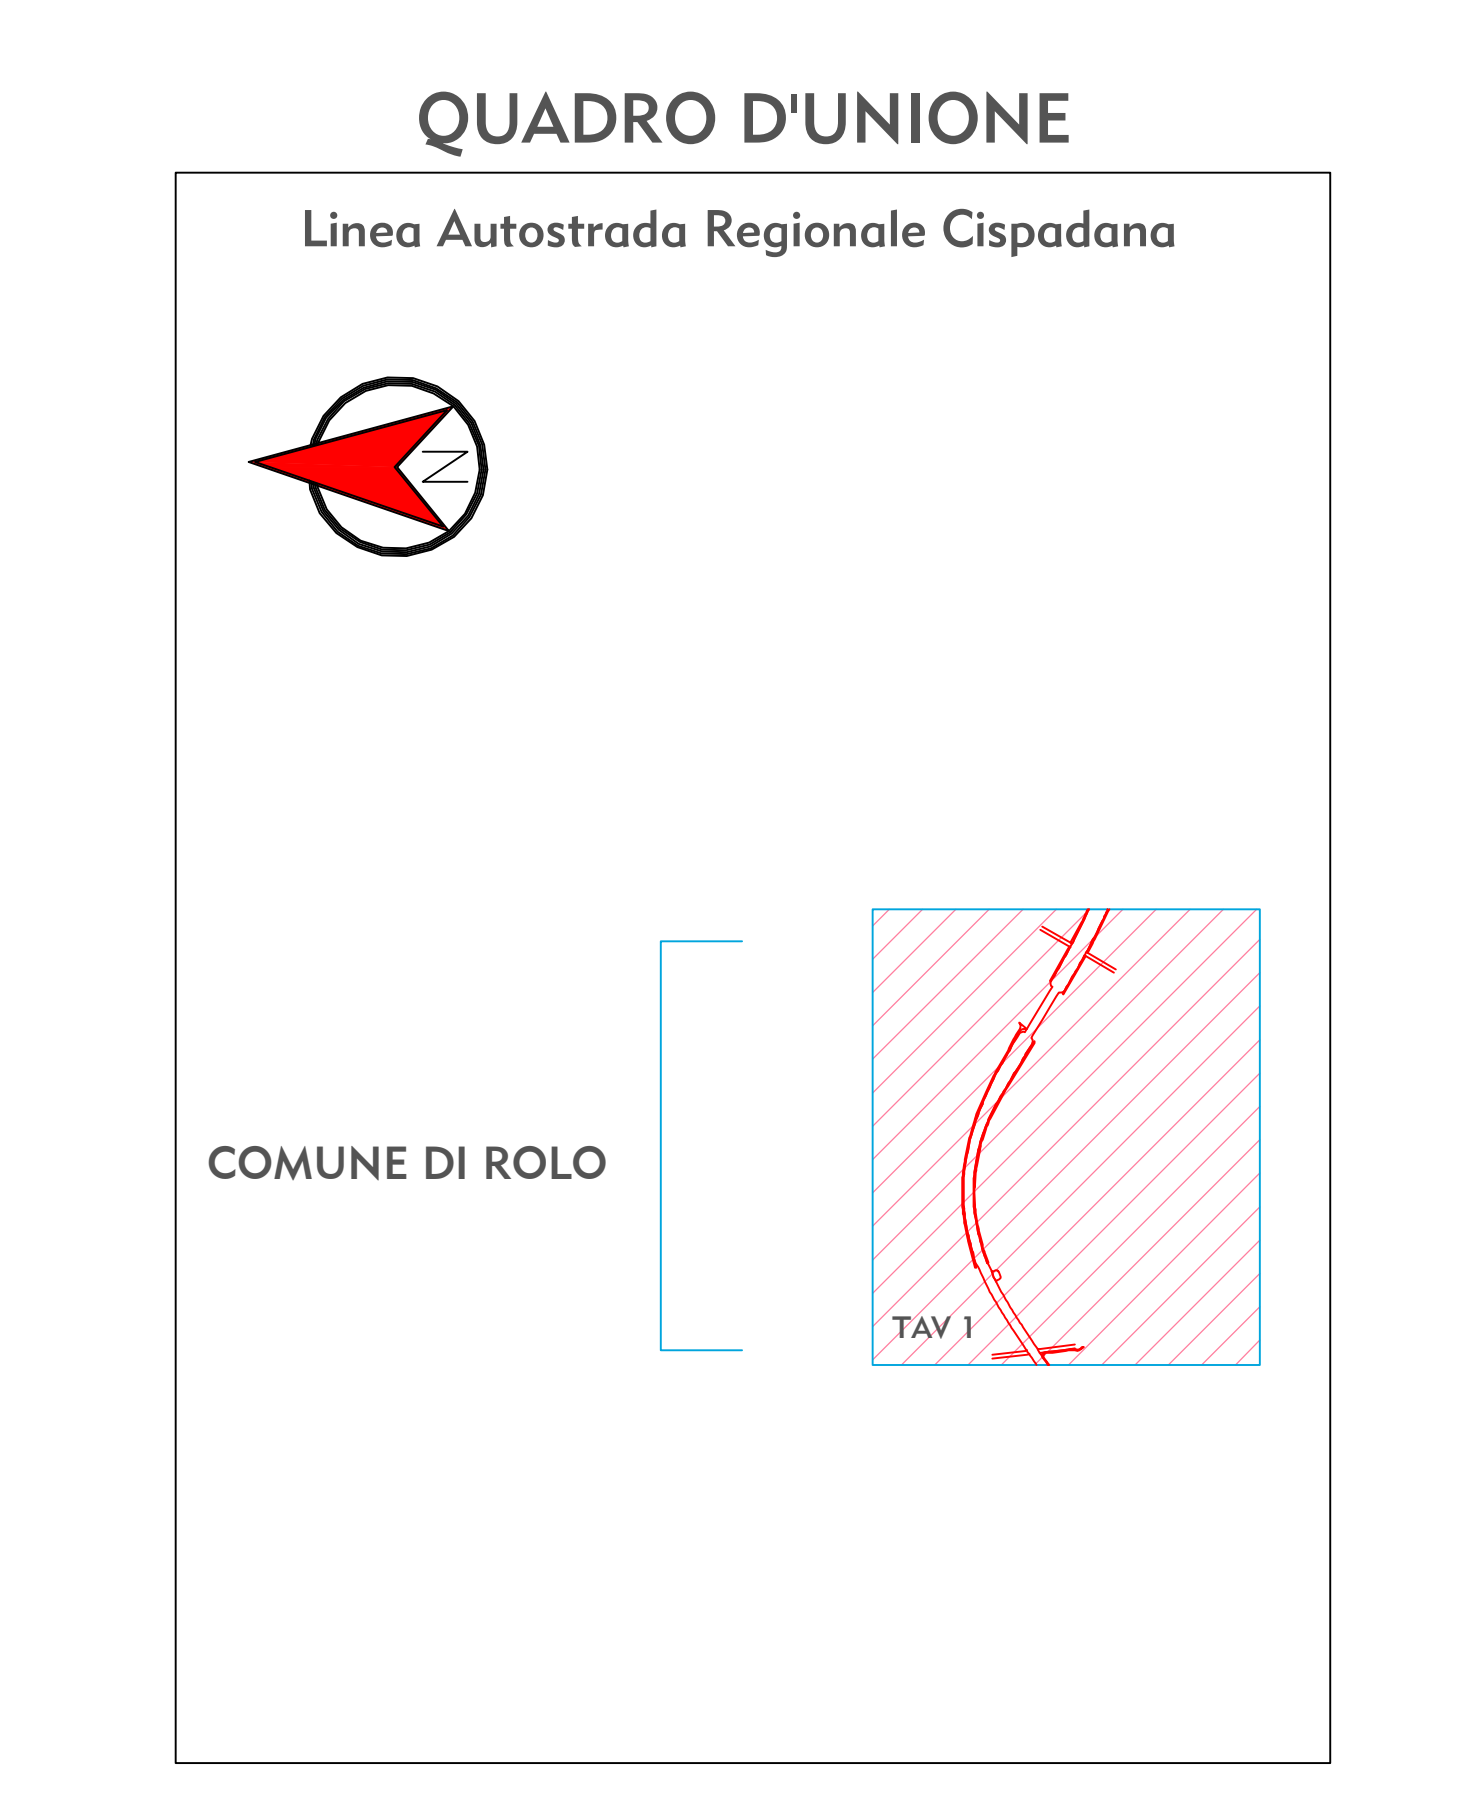

IL CONCESSIONARIO
ARC ASSOCIATA REGIONALE CISPADANA

IL CONCESSIONARIO
ARC ASSOCIATA REGIONALE CISPADANA

AUTOSTRADA REGIONALE CISPADANA
 DAL CASELLO DI REGGIOLO-ROLO SULLA A22
 AL CASELLO DI FERRARA SUD SULLA A13
 CODICE C.U.P. E8180800060009

PROGETTO DEFINITIVO

ASSE AUTOSTRADALE (COMPRESIVO DEGLI INTERVENTI LOCALI DI COLLEGAMENTO VIARIO AL SISTEMA AUTOSTRADALE)

ESPROPRI
 PIANO PARTICELLARE ED ELENCO DITTE
 ASSE STRADALE, SVINCOLI E VIABILITA' INTERFERITA
 PIANO PARTICELLARE PER INTERFERENZE - COMUNE DI ROLO (RE) 1/1

IL PROGETTISTA
 Dott. Francesco Tamburro

RESPONSABILE INTEGRAZIONE PRESTAZIONI SPECIALISTICHE
 Ing. Emilio Sala
 Ab. Ing. Reggio Emilia n° 945

IL CONCESSIONARIO
 Azienda Regionale Caspade S.p.A.
 L. INGEGNERE GIUSEPPE PIZZARELLI

IL CONCESSIONARIO
 Azienda Regionale Caspade S.p.A.
 L. INGEGNERE GIUSEPPE PIZZARELLI

G									
F									
E									
D									
C									
B									
A	17/04/2012	EMISSIONE							
REV.		DATA							
IDENTIFICAZIONE ELABORATO		DESCRIZIONE	REVISIONE	CONTROLLI	APPROVAZIONE				
8942	PD	0	A00	A000	0	ES	B	04	A
MAGGIO 2012									SCALA: 1/2000

FOGLIO 5