


Sezione P21 - PEOS 7  
distanza 4.338 m - scala 1:4.000

P21 MONTERADO BAGNOREGGIO 2

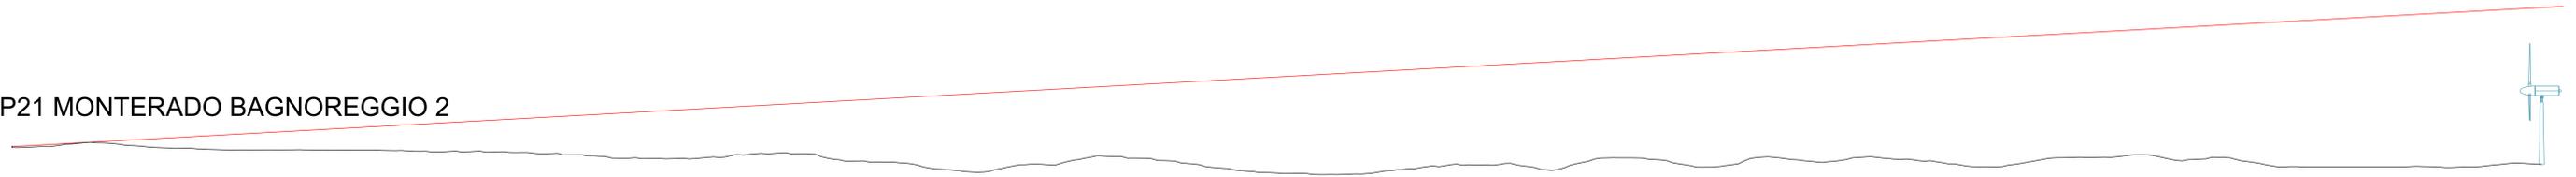


Sezione P22 - PEOS 3  
distanza 18.848 m - scala 1:17.000

P22 VALENTIANO



Sezione P23 - PEOS 2  
distanza 11.928 m - scala 1:13.000

P23 GRADIOLI

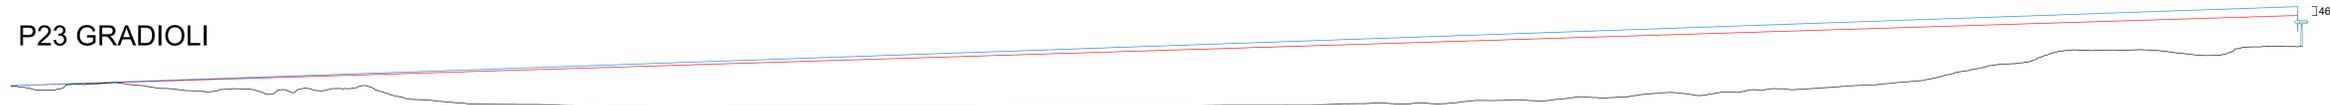

Comitente: **RWE**  
RWE RENEWABLES ITALIA S.R.L.  
via Andrea Doria, 411G - 00192 Roma  
P.IVA/C.F. 05400370968  
PEC: rwe@renewableitaliasrl@gmail.it

Titolo del Progetto: **PARCO EOLICO "PHOBOS"**  
- Comune di Castel Giorgio ed Orvieto (TR) -

Documento: **STUDIO DI IMPATTO AMBIENTALE** N° Documento: PEOS-S07\_02\_h\_001

ID PROGETTO: PEOS | DISCIPLINA: SIA | TIPOLOGIA: T | FORMATO: A0

Elaborato: **SEZIONI TOPOGRAFICHE PUNTI OTTICI\_H**

FOGLIO: 1 di 1 | SCALA: --- | Nome file: PEOS-S07\_02\_h\_001\_Sezioni topografiche punti ottici\_h

**Progettazione:**

**Redattori studi ambientali:**

**Gruppo di lavoro:**  
Dott.ssa Maria Antonietta Marino  
Dott. Guastiero Bellomo  
Prof. Vittorio Armasio Guidi  
Dott. Fabio Interrante  
Dott. Sebastiano Muratore

Rev.	Data Revisione	Descrizione Revisione	Redatto	Controllato	Approvato
00	05.07.2021	Prima emissione	VAMIRGEOND	VAMIRGEOND	RWE
01	10.09.2022	Seconda emissione	VAMIRGEOND	VAMIRGEOND	RWE