



Sezione P24 - PEOS 2  
distanza 10.188 m - scala 1:10.000

P24 GROTTES DI CASTRO

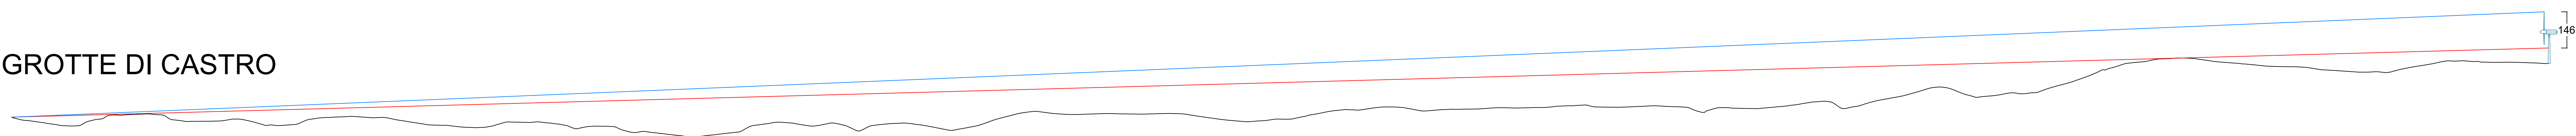


Sezione P25 - PEOS 1  
distanza 2.539 m - scala 1:2.500

P25 CASTELLO DI MONTALFINA (DALLA  
RECINZIONE IN CORRISPONDENZA DEL  
PARCO)

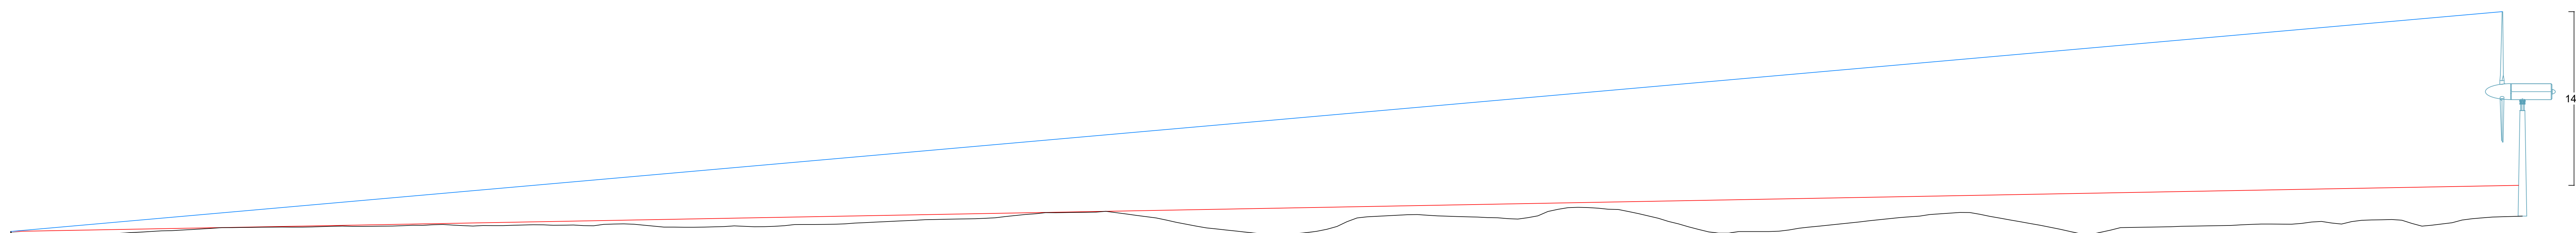

Sezione P26 - PEOS 2  
distanza 3.387 m - scala 1:4.000

P26 CASTELLO DI MONTALFINA  
(D'AVANTI CANCELLO)

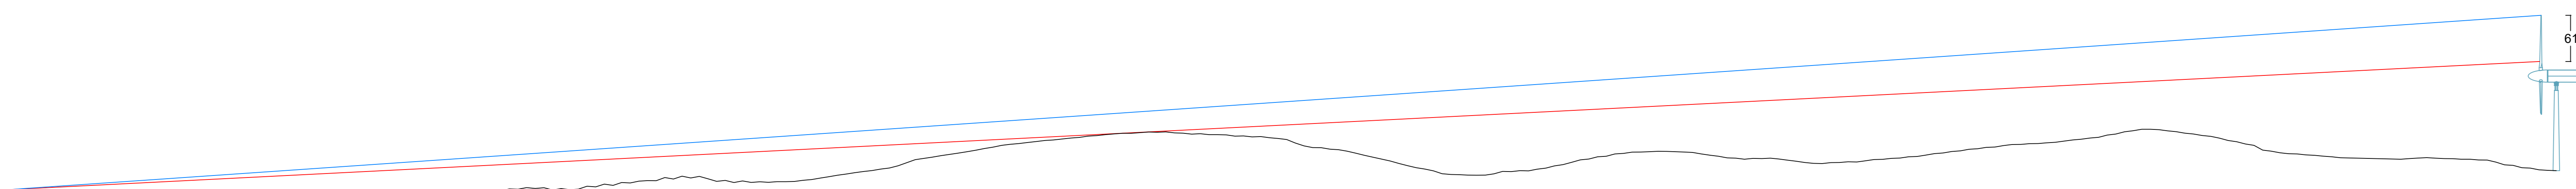

<b>Comitente:</b> <b>RWE RENEWABLES ITALIA S.R.L.</b> via Andrea Doria, 411G - 00192 Roma P.IVA/C.F. 05400370968 PEC: rwenewablesitaliasrl@regmail.it		<b>Titolo del Progetto:</b> <b>PARCO EOLICO "PHOBOS"</b> - Comune di Castel Giorgio ed Orvieto (TR) -			
<b>Documento:</b> STUDIO DI IMPATTO AMBIENTALE		N° Documento: PEOS-S07.02_I_001			
ID PROGETTO:	PEOS	DISCIPLINA:	SIA		
Elaborato:	SEZIONI TOPOGRAFICHE PUNTI OTTICI_I	TIPOLOGIA:	T		
FOGLIO:	1 di 1	SCALA:	---		
<b>Progettazione:</b>  NEW DEVELOPMENTS S.r.l.s. piazza Europa, 14 87100 Cosenza (CS)		<b>Redattori studi ambientali:</b>  VAMIRGEQIND Via Tevere, 9 90144 - Palermo (PA)			
<b>Gruppo di lavoro:</b> Dott.ssa Maria Antonietta Marino Dott. Guastiero Bellomo Prof. Vittorio Armando Guidi Dott. Fabio Interrante Dott. Sebastiano Muratore					
Rev.	Data Revisione	Descrizione Revisione	Redatto	Controllato	Approvato
00	05.07.2021	Prima emissione	VAMIRGEQIND	VAMIRGEQIND	RWE
01	10.09.2022	Seconda emissione	VAMIRGEQIND	VAMIRGEQIND	RWE