



Sezione P27 - PEOS 1
distanza 3.608 m - scala 1:3.500

P27 BORGHO PECORONE

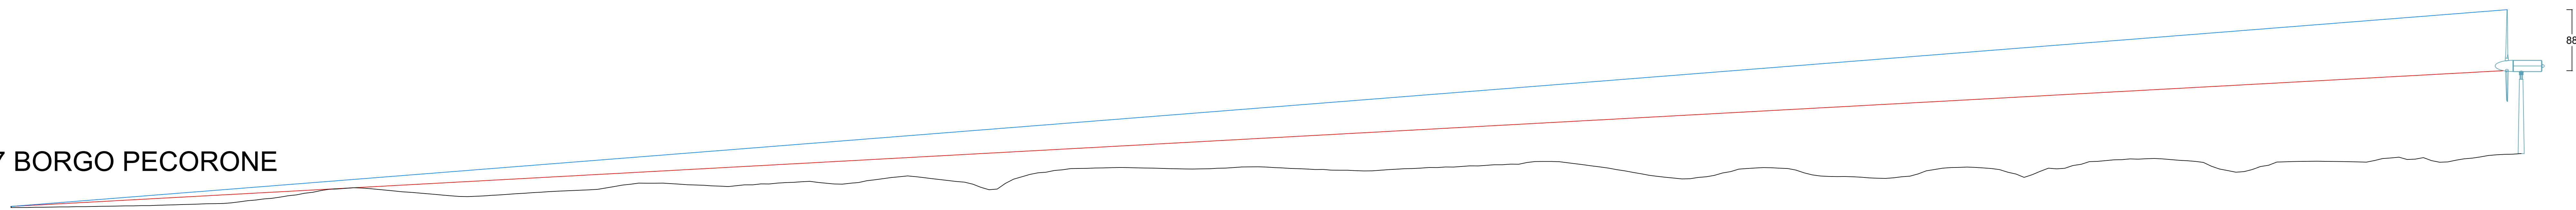


Sezione P28 - PEOS 1
distanza 8.963 m - scala 1:8.000

P28 TORRE ALFINA 1

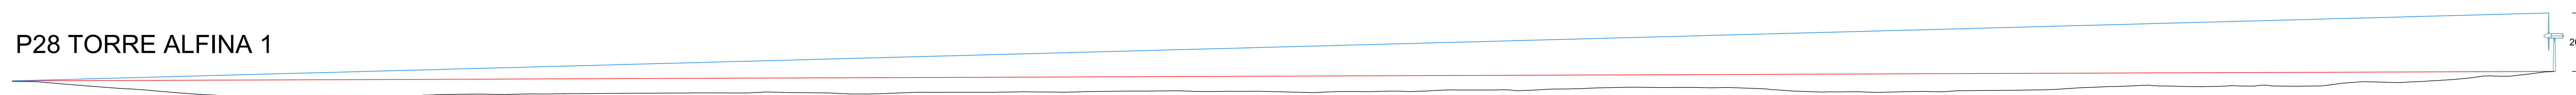

Sezione P29 - PEOS 1
distanza 8.602 m - scala 1:10.000

P29 TORRE ALFINA 2

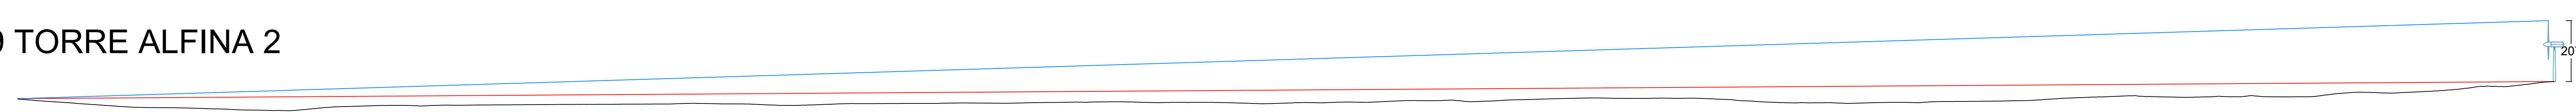

<p>Comitente: RWE RWE RENEWABLES ITALIA S.R.L. via Andrea Doria, 411G - 00192 Roma P.IVA/C.F. 05400370968 PEC: rwe@renewableitaliasrl@gmail.it</p>					
<p>Titolo del Progetto: PARCO EOLICO "PHOBOS" - Comune di Castel Giorgio ed Orvieto (TR) -</p>					
Documento: STUDIO DI IMPATTO AMBIENTALE		N° Documento: PEOS-S07.02_L_001			
ID PROGETTO: PEOS	DISCIPLINA: SIA	TIPOLOGIA: T	FORMATO: A0		
Elaborato: SEZIONI TOPOGRAFICHE PUNTI OTTICI_L					
FOGLIO: 1 di 1 SCALA: --- Nome file: PEOS-S07.02_L_001_Sezioni topografiche punti ottici_L					
<p>Progettazione:</p> <p>NEW DEVELOPMENTS S.r.l.s. piazza Europa, 14 87100 Cosenza (CS)</p>	<p>Redattori studi ambientali:</p> <p>VAMIRGEQIND S.p.A. Via Tevere, 9 90144 - Palermo (PA)</p> <p>Gruppo di lavoro: Dott.ssa Maria Antonietta Marino Dott. Guastiero Bellomo Prof. Vittorio Armando Guidi Dott. Fabio Interrante Dott. Sebastiano Muratore</p>				
Rev.	Data Revisione	Descrizione Revisione	Redatto	Controllato	Approvato
00	05.07.2021	Prima emissione	VAMIRGEQIND	VAMIRGEQIND	RWE
01	10.09.2022	Seconda emissione	VAMIRGEQIND	VAMIRGEQIND	RWE