


Sezione P33 - PEOS 1 e lago Bolsena
distanza 13.108 m - scala 1:12.000

P33 CASTELVISCARDO


sponda lago
Bolsena

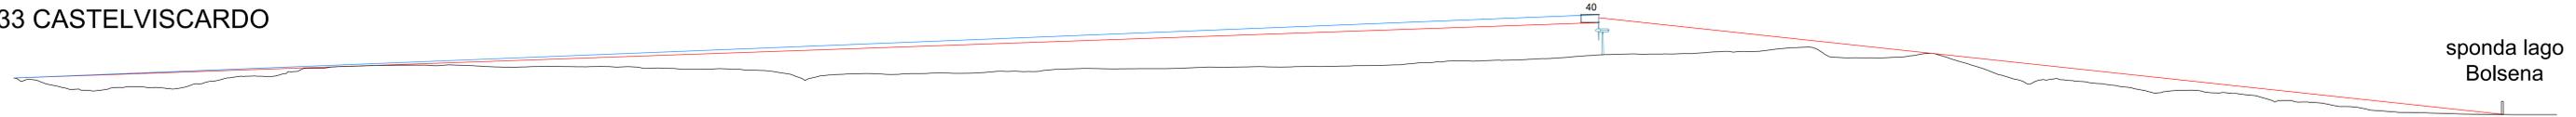

Sezione P34 - PEOS 1
distanza 2.515 m - scala 1:2.500

P34 CASTELGIORGIO


207

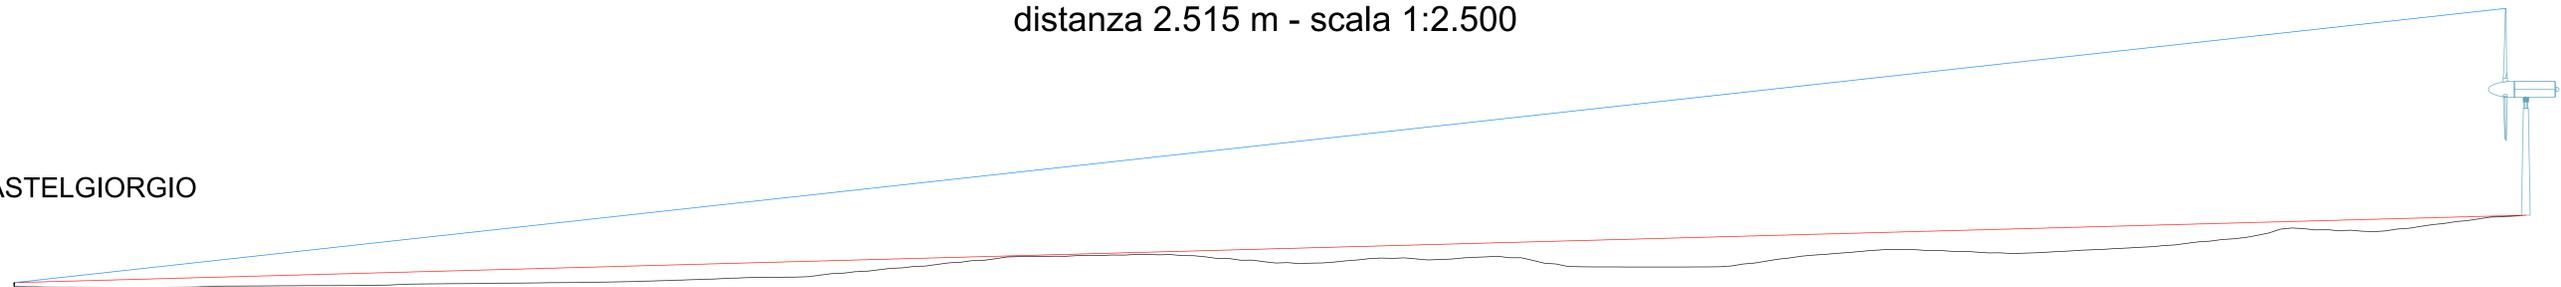

Sezione P35 - PEOS 1
distanza 1.367 m - scala 1:1.500

P35 VIA TRAIANA NOVA

207

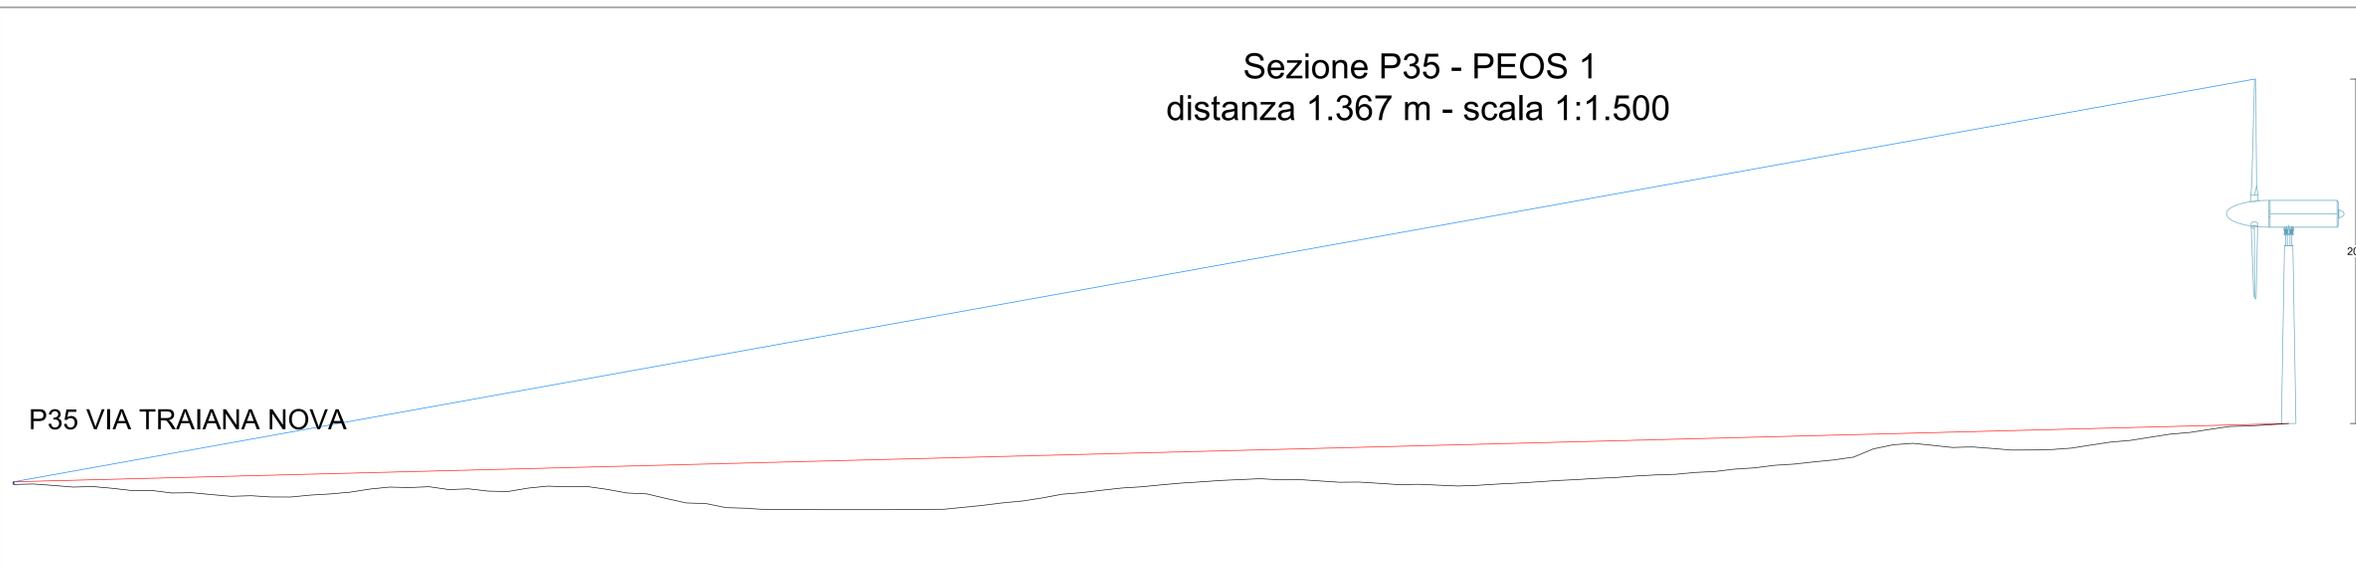

Comittente: **RWE**
RWE RENEWABLES ITALIA S.R.L.
via Andrea Doria, 411G - 00192 Roma
P.IVA/C.F. 05400370968
PEC: rwe@renewableitaly.it

Titolo del Progetto: **PARCO EOLICO "PHOBOS"**
- Comune di Castel Giorgio ed Orvieto (TR) -

Documento: **STUDIO DI IMPATTO AMBIENTALE** N° Documento: PEOS-S07_02_n_001

ID PROGETTO: PEOS | DISCIPLINA: SIA | TIPOLOGIA: T | FORMATO: A0

Elaborato: **SEZIONI TOPOGRAFICHE PUNTI OTTICI_N**

FOGLIO: 1 di 1 | SCALA: --- | Nome file: PEOS-S07_02_n_001_Sezioni topografiche punti ottici_n

Progettazione:

Redattori studi ambientali:

Gruppo di lavoro:
Dott.ssa Maria Antonietta Marino
Dott. Guastiero Bellomo
Prof. Vittorio Armasio Guidi
Dott. Fabio Interrante
Dott. Sebastiano Muratore

Rev.	Data Revisione	Descrizione Revisione	Redatto	Controllato	Approvato
00	05.07.2021	Prima emissione	VAMIRGEOND	VAMIRGEOND	RWE
01	10.09.2022	Seconda emissione	VAMIRGEOND	VAMIRGEOND	RWE