



Sezione P42 - PEOS 6
distanza 6.025 m - scala 1:6.000

P41 BAGNOREGGIO

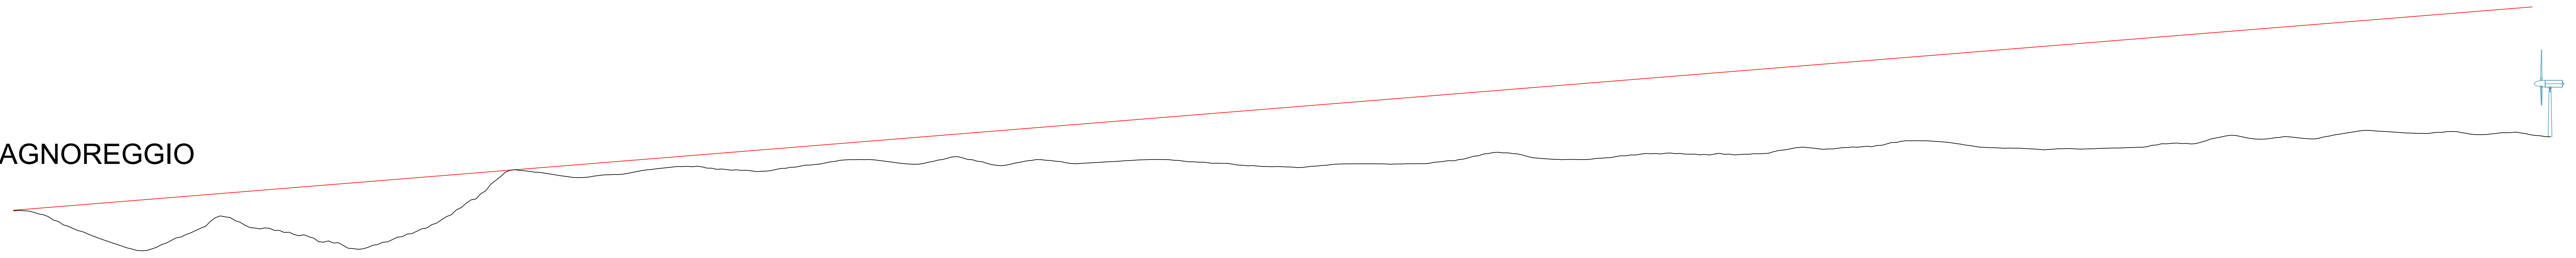

Sezione P43 - PEOS 6
distanza 7.704 m - scala 1:7.000



P43 VETRIOLO

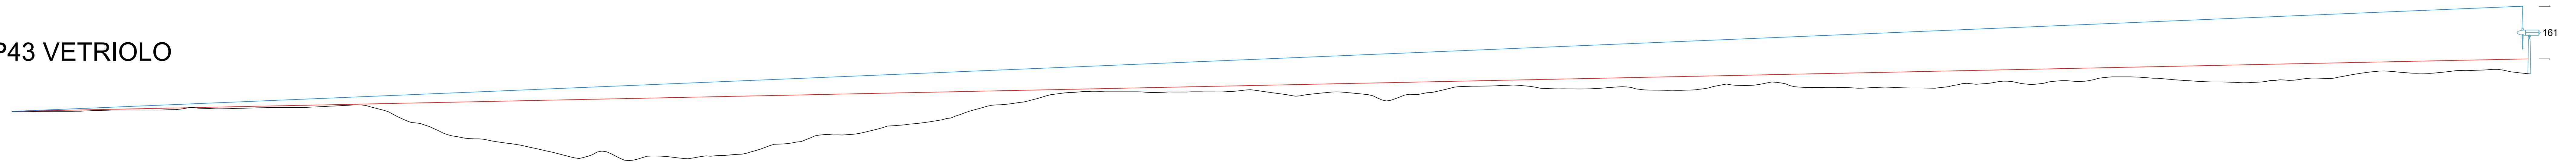

Sezione P44 - PEOS 6 e lago Bolsena
distanza 10.959 m - scala 1:12.000

P44 PORANO 1

sponda lago
Bolsena

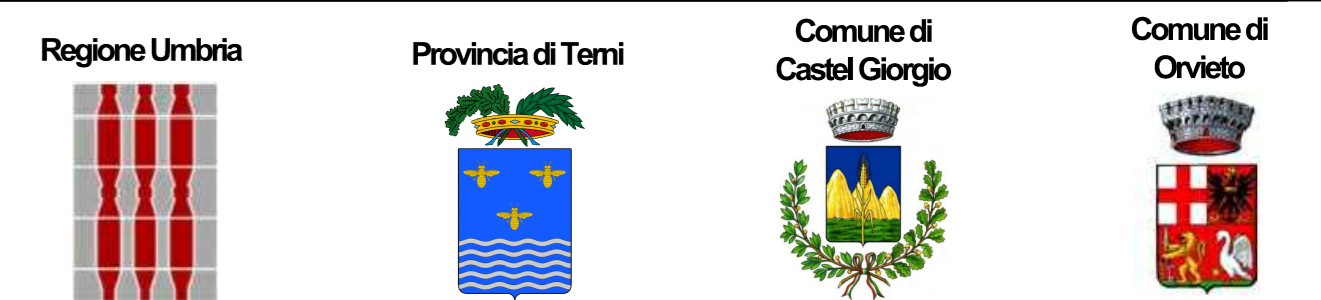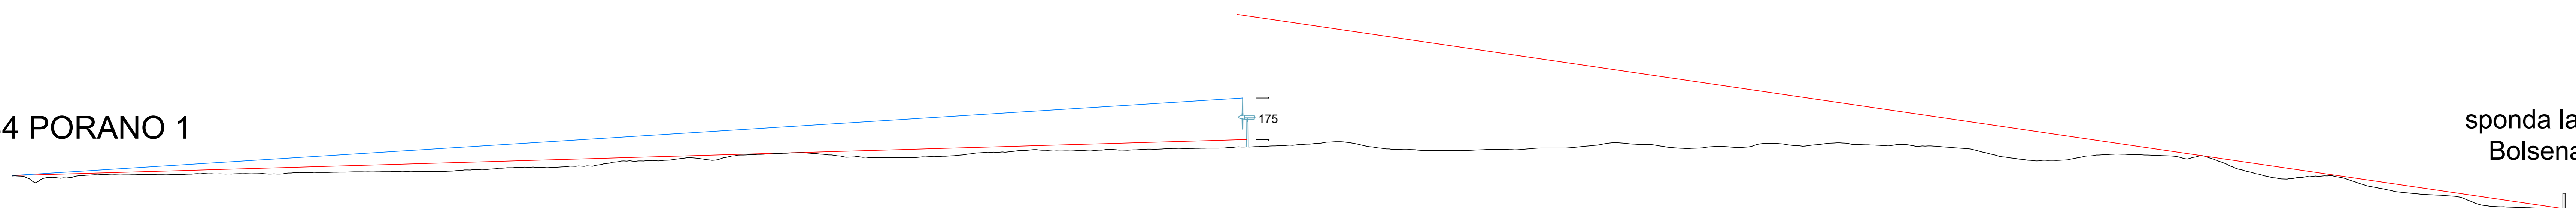

Comitente: **RWE** RWE RENEWABLES ITALIA S.R.L.
via Andrea Doria, 411G - 00192 Roma
P.IVA/C.F. 05400370968
PEC: rwenewablesitaliasrl@egmail.it

Titolo del Progetto: **PARCO EOLICO "PHOBOS"**
- Comune di Castel Giorgio ed Orvieto (TR) -

Documento: **STUDIO DI IMPATTO AMBIENTALE** N° Documento: PEOS-S07_02_q_001

ID PROGETTO:	PEOS	DISCIPLINA:	SIA	TIPOLOGIA:	T	FORMATO:	A0
--------------	------	-------------	-----	------------	---	----------	----

Elaborato: **SEZIONI TOPOGRAFICHE PUNTI OTTICI_Q**

FOGLIO: 1 di 1 | SCALA: --- | Nome file: PEOS-S07_02_q_001_Sezioni topografiche punti ottici_q

Progettazione:

Redattori studi ambientali:

Gruppo di lavoro:
Dott.ssa Maria Antonietta Marino
Dott. Guastiero Bellomo
Prof. Vittorio Armando Guidi
Dott. Fabio Interrante
Dott. Sebastiano Muratore

NEW DEVELOPMENTS
S.r.l.s.
piazza Europa, 14
87100 Cosenza (CS)

VAMIRGEQIND
Via Tevere, 9
90144 - Palermo (PA)

Rev.	Data Revisione	Descrizione Revisione	Redatto	Controllato	Approvato
00	05.07.2021	Prima emissione	VAMIRGEQIND	VAMIRGEQIND	RWE
01	10.09.2022	Seconda emissione	VAMIRGEQIND	VAMIRGEQIND	RWE