



Sezione P45 - PEOS 6
distanza 4.984 m - scala 1:5.000

P45 PORANO 2

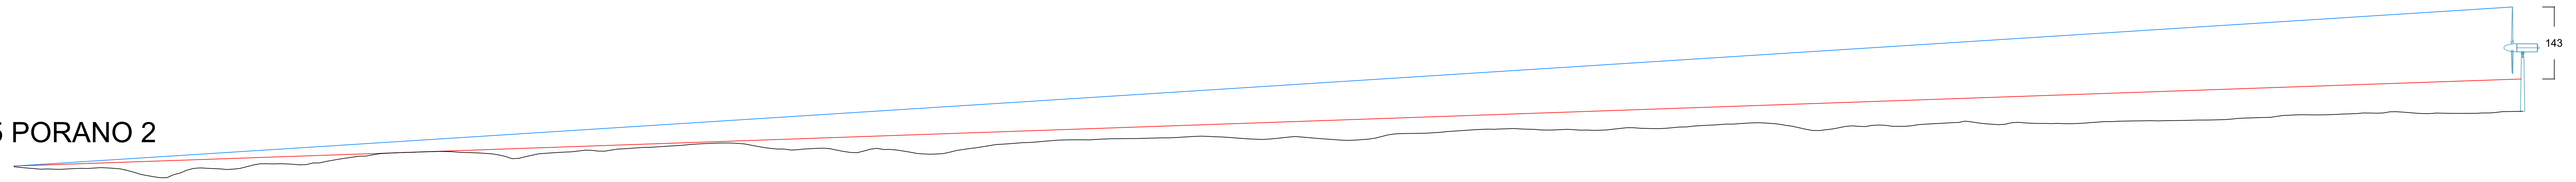



Sezione P46 - PEOS 4
distanza 5.257 m - scala 1:5.000

P46 ANELLO ORVIETANO

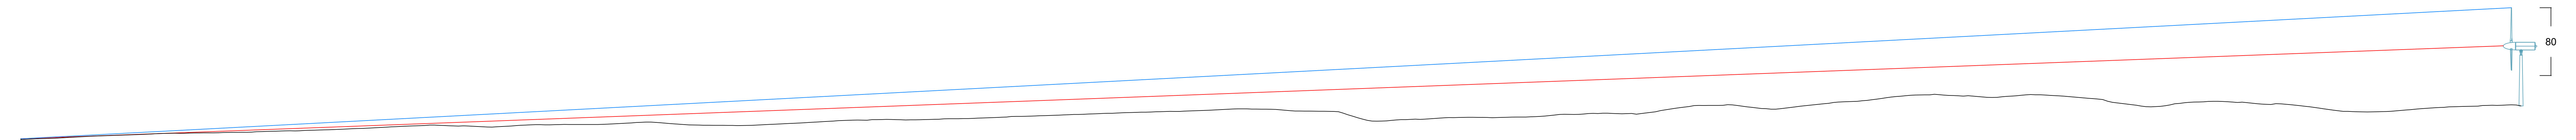

Sezione P47 - PEOS 4
distanza 3.042 m - scala 1:3.500

P47 PALAZZO SIMONCELLA A TORRE
SAN SEVERO

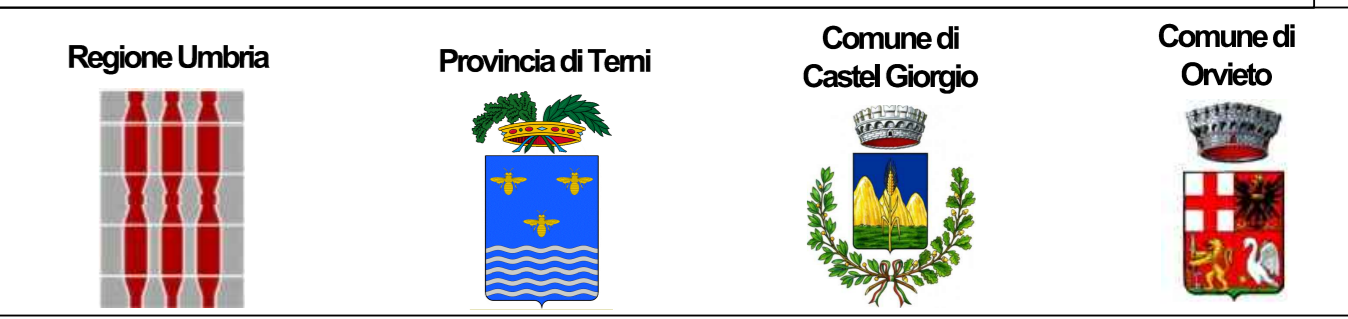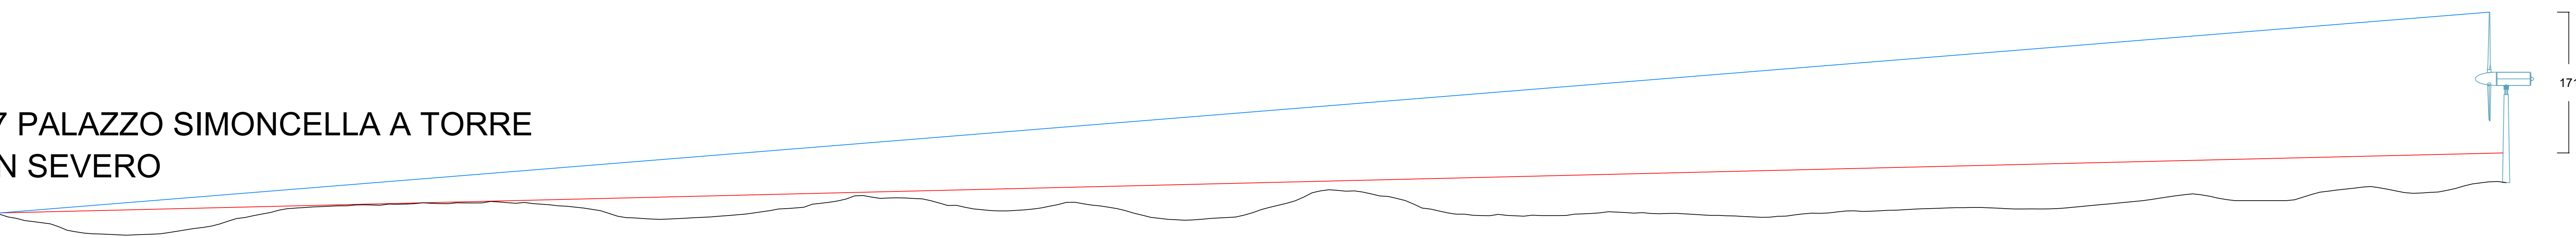

Comitente: **RWE**
RWE RENEWABLES ITALIA S.R.L.
via Andrea Doria, 411G - 00192 Roma
P.IVA/C.F. 05400370968
PEC: rwe@renewableitaly.it

Titolo del Progetto: **PARCO EOLICO "PHOBOS"**
- Comune di Castel Giorgio ed Orvieto (TR) -

Documento: **STUDIO DI IMPATTO AMBIENTALE** N° Documento: PEOS-S07_02_r_001

ID PROGETTO:	PEOS	DISCIPLINA:	SIA	TIPOLOGIA:	T	FORMATO:	A0
--------------	------	-------------	-----	------------	---	----------	----

Elaborato: **SEZIONI TOPOGRAFICHE PUNTI OTTICI_R**

FOGLIO: 1 di 1 | SCALA: --- | Nome file: PEOS-S07_02_r_001_Sezioni topografiche punti ottici_r

Progettazione:

Redattori studi ambientali:

Gruppo di lavoro:
Dott.ssa Maria Antonietta Marino
Dott. Gualterio Bellomo
Prof. Vittorio Armando Guidi
Dott. Fabio Interrante
Dott. Sebastiano Muratore

Rev.	Data Revisione	Descrizione Revisione	Redatto	Controllato	Approvato
00	05.07.2021	Prima emissione	VAMIRGEQIND	VAMIRGEQIND	RWE
01	10.09.2022	Seconda emissione	VAMIRGEQIND	VAMIRGEQIND	RWE