


Sezione P48 - PEOS 6
distanza 1.846 m - scala 1:2.000


P48 CASA PARROCCHIALE A TORRE
SAN SEVERO

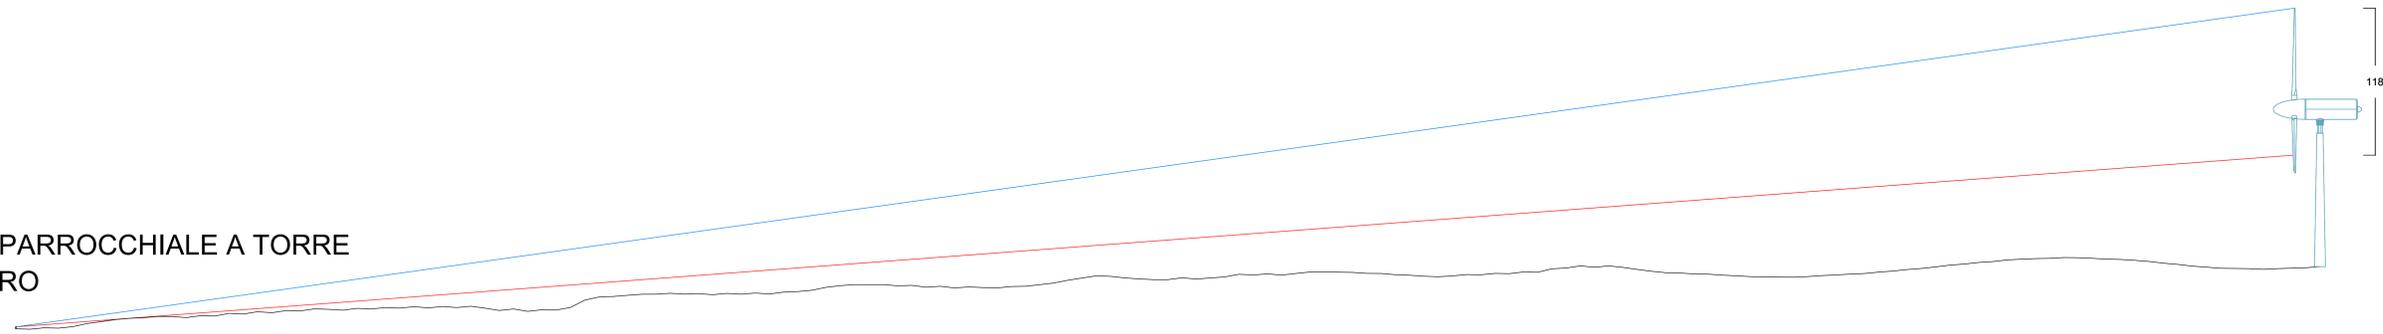

Sezione P49 - PEOS 6
distanza 16.536 m - scala 1:15.000

P49 ORVIETO DUOMO


sponda lago
Bolsena

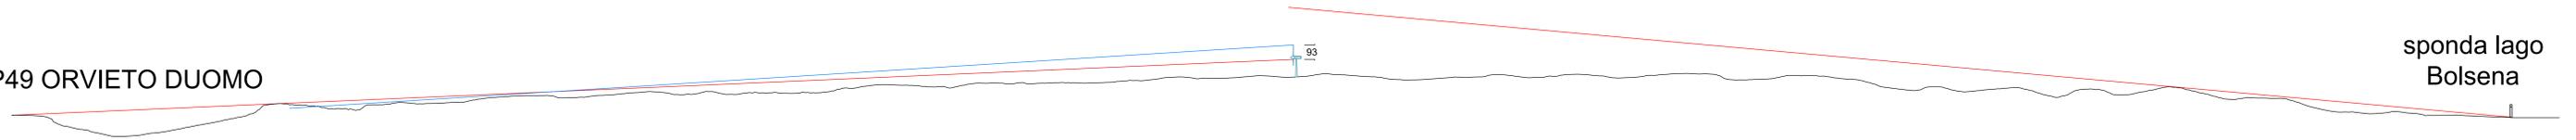

Sezione P50 - PEOS 4
distanza 13.239 m - scala 1:14.000

P50 ORVIETO BELVEDERE 1

sponda lago
Bolsena

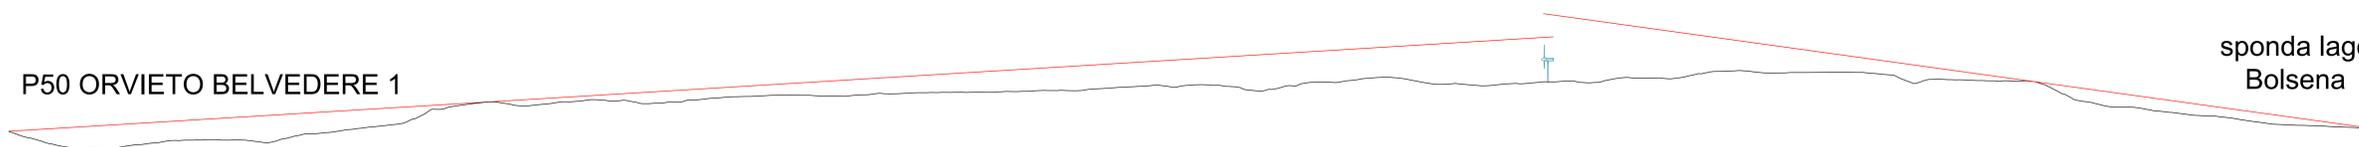

Comitente: 		RWE RENEWABLES ITALIA S.R.L. via Andrea Doria, 411G - 00192 Roma P.IVA/C.F. 05400370968 PEC: rwenewablestalass@legalmail.it			
Titolo del Progetto: PARCO EOLICO "PHOBOS" - Comune di Castel Giorgio ed Orvieto (TR) -					
Documento: STUDIO DI IMPATTO AMBIENTALE		N° Documento: PEOS-S07.02_s_001			
ID PROGETTO:	PEOS	DISCIPLINA:	SIA		
Elaborato:	SEZIONI TOPOGRAFICHE PUNTI OTTICI_S	TIPOLOGIA:	T		
FOGLIO:	1 di 1	SCALA:	---		
Progettazione: NEW DEVELOPMENTS S.r.l.s. piazza Europa, 14 87100 Cosenza (CS)		Redattori studi ambientali: Gruppo di lavoro: Dott.ssa Maria Antonietta Marino Dott. Guastiero Bellomo Prof. Vittorio Armando Guidi Dott. Fabio Interrante Dott. Sebastiano Muratore			
Rev.	Data Revisione	Descrizione Revisione	Redatto	Controllato	Approvato
00	05.07.2021	Prima emissione	VAMIRGEQIND	VAMIRGEQIND	RWE
01	10.09.2022	Seconda emissione	VAMIRGEQIND	VAMIRGEQIND	RWE