



Sezione P51 - PEOS 4
distanza 8.580 m - scala 1:8.000

P51 ORVIETO BELVEDERE 2

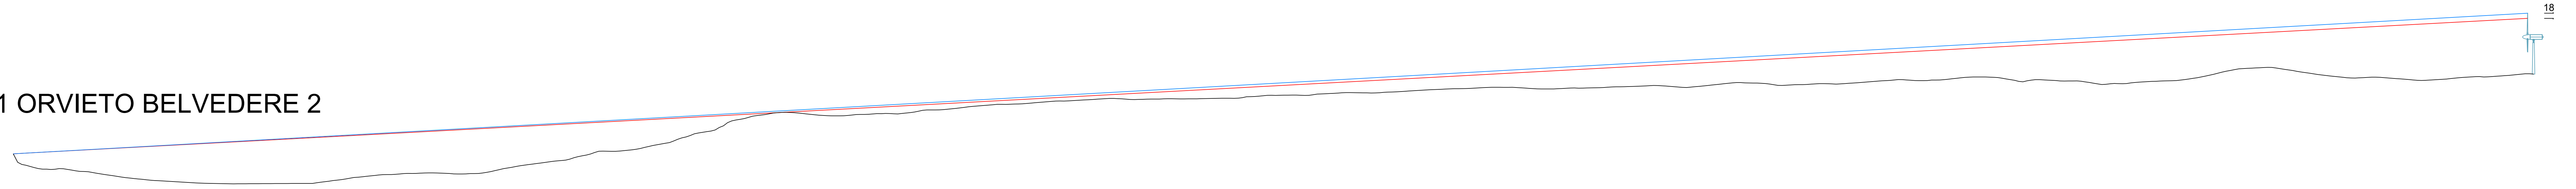


Sezione P52 - PEOS 1
distanza 10.218 m - scala 1:10.000

P52 ORVIETO PALAZZO SIMONCELLI 1

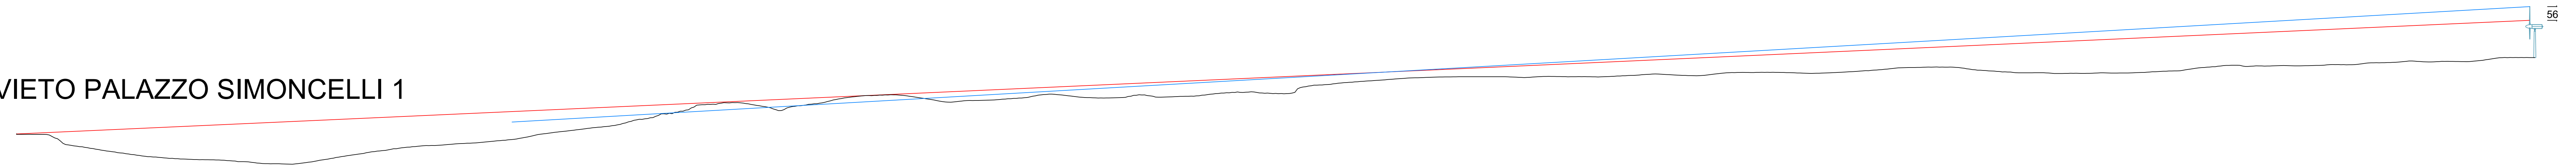

Sezione P53 - PEOS 6
distanza 8.208 m - scala 1:10.000

P53 ORVIETO SIMONCELLI 2

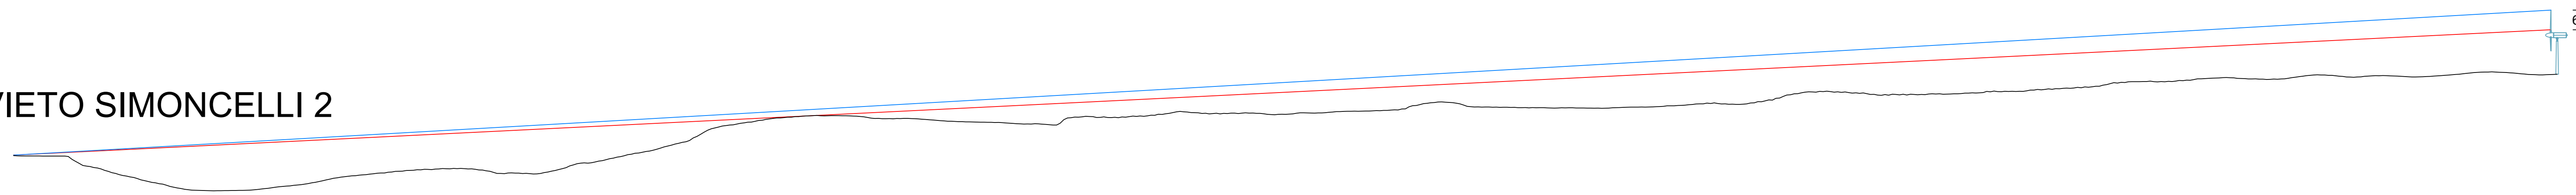

<p>RWE</p> <p>RWE RENEWABLES ITALIA S.R.L. via Andrea Doria, 411G - 00192 Roma P.IVA/C.F. 05400370968 PEC: rwenewablesitaliasrl@gmail.it</p>					
<p>PARCO EOLICO "PHOBOS" - Comune di Castel Giorgio ed Orvieto (TR) -</p>					
<p>Documento: STUDIO DI IMPATTO AMBIENTALE</p>		<p>N° Documento: PEOS-S07.02_1_001</p>			
ID PROGETTO:	PEOS	DISCIPLINA:	SIA		
Elaborato:		TIPOLOGIA:	T		
		FORMATO:	A0		
SEZIONI TOPOGRAFICHE PUNTI OTTICI_T					
FOGLIO:	1 di 1	SCALA:	---		
Nome file: PEOS-S07.02_1_001_Sezioni topografiche punti ottici_1					
<p>Progettazione:</p> <p></p> <p>NEW DEVELOPMENTS S.r.l.s. piazza Europa, 14 87100 Cosenza (CS)</p>		<p>Redattori studi ambientali:</p> <p></p> <p>VAMIRGEQIND S.p.A. Via Tevere, 9 90144 - Palermo (PA)</p>			
<p>Gruppo di lavoro: Dott.ssa Maria Antonietta Marino Dott. Guastiero Bellomo Prof. Vittorio Armando Guidi Dott. Fabio Interrante Dott. Sebastiano Muratore</p>					
Rev.	Data Revisione	Descrizione Revisione	Redatto	Controllato	Approvato
00	05.07.2021	Prima emissione	VAMIRGEQIND	VAMIRGEQIND	RWE
01	10.09.2022	Seconda emissione	VAMIRGEQIND	VAMIRGEQIND	RWE