


Sezione P54 - PEOS 6  
 distanza 19.026 m - scala 1:20.000

P54 MONTECCHIO

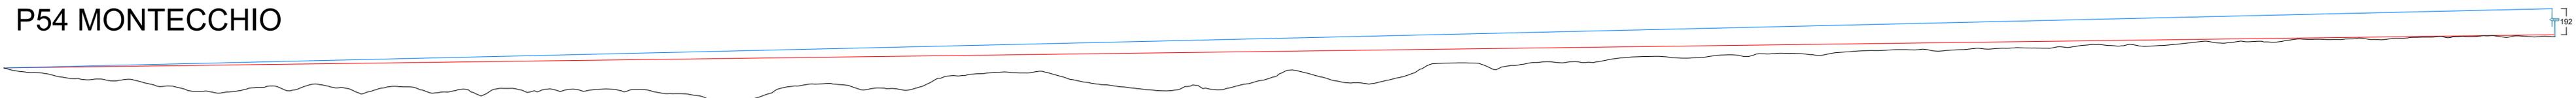

Committente: <b>RWE</b>		RWE RENEWABLES ITALIA S.R.L. via Andrea Doria, 41/G - 00192 Roma P.IVA/C.F. 06400370968 PEC: rvernewablesitalia srl@legalmail.it			
Titolo del Progetto: <b>PARCO EOLICO "PHOBOS"</b> - Comune di Castel Giorgio ed Orvieto (TR) -					
Documento: <b>STUDIO DI IMPATTO AMBIENTALE</b>		N° Documento: PEOS-S07.02_u_001			
ID PROGETTO:	PEOS	DISCIPLINA:	SIA		
TIPOLOGIA:	T	FORMATO:	A0		
Elaborato: <b>SEZIONI TOPOGRAFICHE PUNTI OTTICI_U</b>					
FOGLIO:	1 di 1	SCALA:	---		
Nome file:		PEOS-S07.02_u_001_Sezioni topografiche punti ottici_u			
<b>Progettazione:</b>  NEW DEVELOPMENTS S.r.l.s. piazza Europa, 14 87100 Cosenza (CS)		<b>Redattori studi ambientali:</b>  VAMIRGEOIND Via Tevere, 9 90144 - Palermo (PA)			
<b>Gruppo di lavoro:</b> Dott.ssa Maria Antonietta Marino Dott. Gualtiero Bellomo Prof. Vittorio Amadio Guidi Dott. Fabio Interrante Dott. Sebastiano Muratore		 VAMIRGEOIND Direzione Tecnica Dott.ssa MARINO MARIA ANTONIETTA			
Rev.	Data Revisione	Descrizione Revisione	Redatto	Controllato	Approvato
00	05.07.2021	Prima emissione	VAMIRGEOIND	VAMIRGEOIND	RWE
01	10.09.2022	Seconda emissione	VAMIRGEOIND	VAMIRGEOIND	RWE