



AVVERTENZE

- 1-La scala è di 1:2000.
- 2-Le linee nere grosse indicano i confini di proprietà.
- 3-Le linee nere sottili indicano i confini delle diverse particelle catastali.
- 4-I colori ed il relativo titolo sono riportati nell'unità legenda.
- 5-I diversi fondi soggetti ad espropriazione sono contraddistinti ed identificati mediante i numeri grandi cerchiati, progressivi inseriti nel PIANO PARTICELLARE. I numeri piccoli nelle diverse particelle sono i numeri di mappa.
- 6-Con le nuove opere segnalate nel PIANO si intende provvedere al disposto dell'art. 229 della vigente Legge sui Lavori Pubblici del 2003/1865 n.2248, per quanto riguarda la continuità delle strade, dei torrenti ecc.


COLORAZIONI DEI PIANI PARCELLARI

	VERDE SORDO-da osservare per linee fibre ottiche TELECOM-larghezza m. 6		ROSSA- da osservare per fogliatura-larghezza m. 4
	MAGENTA-da osservare per linee TELECOM aereo-larghezza m. 3		ROSSA CARMINO- area da espropriare per sede autostrada e sua pertinenze
	SEPIA-da osservare per linee elettrico ENEL BT/MV-larghezza m. 6		BLU-da osservare per acquedotto-larghezza m. 4
	VERDE CHIARO-da osservare per gasdotti medie e basse pressioni-larghezza m. 10		MARRONE-da osservare per linee elettrico TENA e RTI-larghezza m. 42

CONFINI AMMINISTRATIVI

	PROPRIETA' PRIVATA		CONFINI DI FOGLIO
	NUMERO DI PIANO		CONFINI DI COMUNE
	NUMERO DI PARTICELLA		CONFINI DI PROVINCIA
	CONFINI DI PROPRIETA'		CONFINI DI REGIONE
	CONFINI DI PARTICELLA CATASTALE		
	DEMANIO DELLO STATO E STRADE PUBBLICHE		
	NUMERO DI PIANO		
	STRADE O CORSI D'ACQUA		

QUADRO D'UNIONE

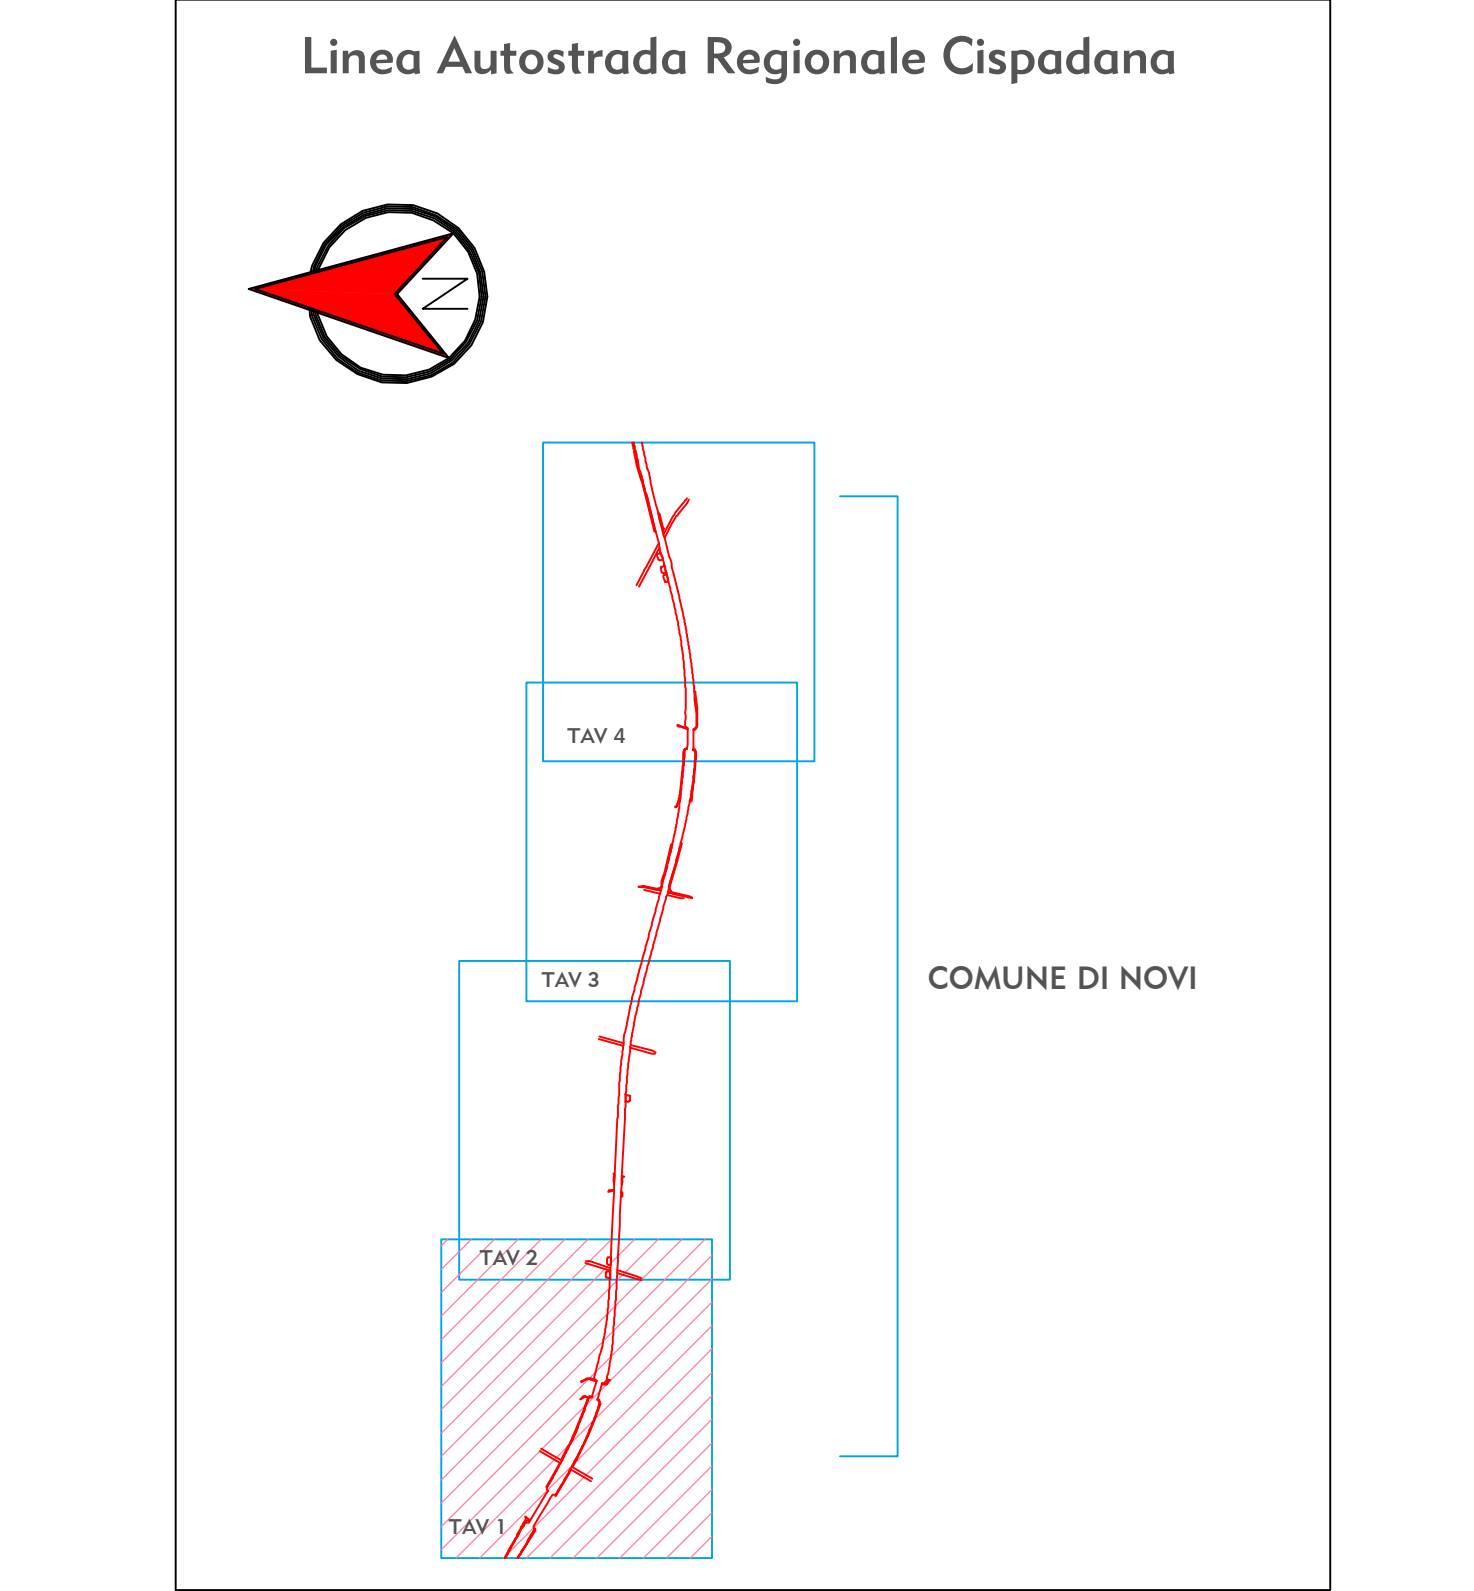

IL CONCESSIONARIO: **ARC** AUTOSTRADA CISPADANA

AUTOSTRADA REGIONALE CISPADANA DAL CASELLO DI REGGIOLO-ROLO SULLA A22 AL CASELLO DI FERRARA SUD SULLA A13
CODICE C.U.P. E8180800060009

PROGETTO DEFINITIVO

ASSE AUTOSTRADALE (COMPRESIVO DEGLI INTERVENTI LOCALI DI COLLEGAMENTO VIARIO AL SISTEMA AUTOSTRADALE)

ESPROPRI
PIANO PARTICELLARE ED ELENCO DITTE
ASSE STRADALE, SVINCOLI E VIABILITA' INTERFERITA
PIANO PARTICELLARE PER INTERFERENZE - COMUNE DI NOVI DI MODENA (MO) 1/4

IL PROGETTISTA: Dott. Francesco Tamburro
RESPONSABILE INTEGRAZIONE PRESTAZIONI SPECIALISTICHE: Ing. Emilio Sola
IL CONCESSIONARIO: Autostada Regionale Cispadana S.p.A. L. INCENDENTE Giuseppe Pizzarello

17.04.2012 EMISSIONE

09/44 PD 0 A10 A1000 0 E S B 0 0 A DATA: 17.04.2012
DESCRIZIONE: EMIS. 09/44 PD 0 A10 A1000 0 E S B 0 0 A
DATA: 17.04.2012

SCALA: 1/2000