




- **Autostrada A3 SA-RC**
- **Strade Statali**
- **Ex Strade Statali**
- **Altre Strade Provinciali**

Estratto QTRP Tomo I - Rete stradale calabrese, Classificazione amministrativa




- RETE STRADALE ESISTENTE
- AUTOSTRADA
 - STRADE STATALI
 - STRADE PROVINCIALI
 - TRAVERSA URBANA
 - CONFINI DI PROVINCIA
 - SVINCOLI AUTOSTRADALI

Estratto PTCP – Tavola QC30 Classifica Amministrativa della Rete Stradale

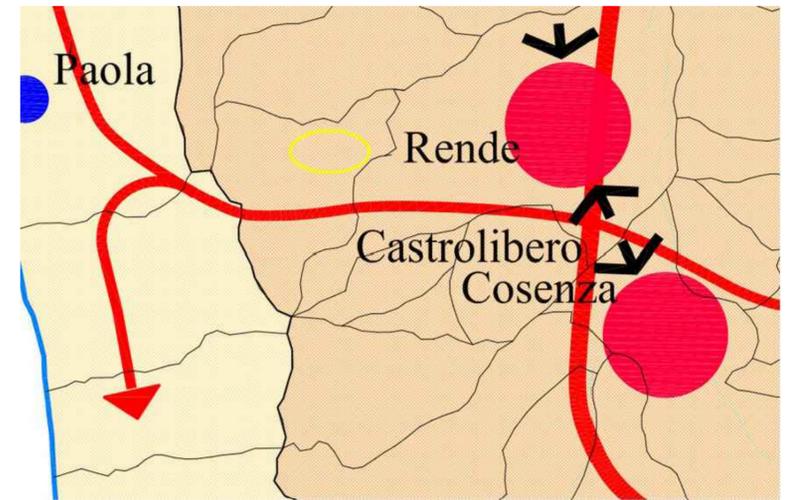

- SISTEMI INSEDIATIVI
- SIPo** Sistema Portante
- Costituito dalla Polarità urbana complessa de:
 AREA URBANA DI COSENZA
 - Cosenza - Rende - Montalto Uffugo - Castrolibero
 - Casali cosentini ed insediamenti collinari a sud posti a corona della città capoluogo
 INSEDIAMENTI LINEARI PEDEMONTANI IN SX E DX CRATI
 INSEDIAMENTO DIFFUSO DEL FOLLONE E DELLA VALLE D'ESARO
 INSEDIAMENTO DIFFUSO DELLA SIBARITIDE
 - Corigliano - Rossano
 - Castrovillari - Cassano
 rappresenta nel suo insieme, il principale sistema insediativo presente nella Provincia, per il quale predisporre appositi progetti d'area che ne detiniscano, puntualmente, la struttura
- SIPo - Sistema Valle Crati - Piana di Sibari

Estratto PTCP – Tavola QC54 Matrice infrastrutturale-insediativa

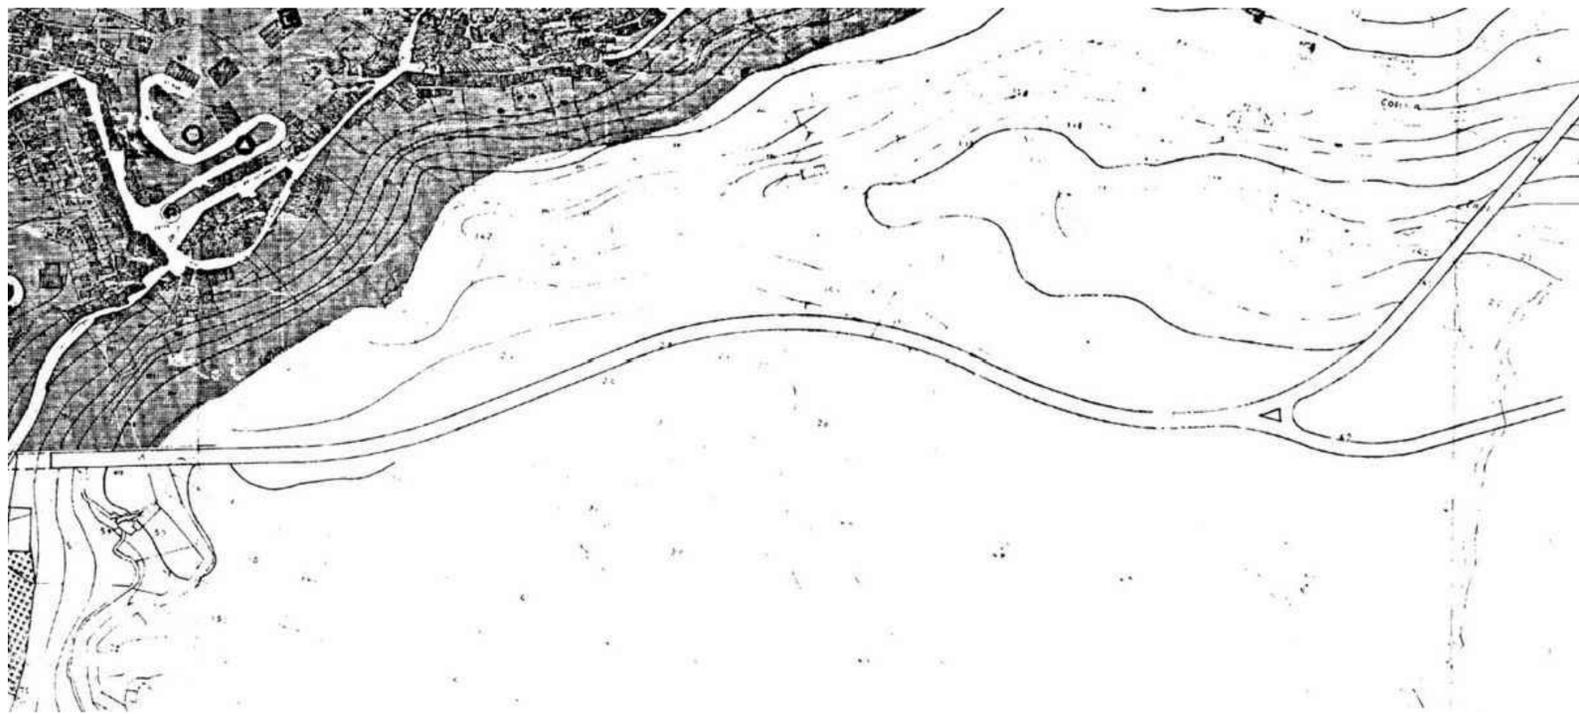

REGIONE CALABRIA

COMUNI DI
**MARANO MARCHESATO
 MARANO PRINCIPATO
 CERISANO - SAN FILI**

**PIANO DI ADEGUAMENTO E SVILUPPO
 DELLA RETE DI VENDITA DEI PUBBLICI
 ESERCIZI E DELL'AMBULANTATO**

ZONIZZAZIONE - COMUNE DI S. FILI -
 anno 1995

**LEGENDA' DEL PROGRAMMA DI
 FABBRICAZIONE**

E₁ AGRICOLA

E₂ AGRICOLA CON VINCOLO DI RISERVA

PROGRAMMA DI FABBRICAZIONE

Anas S.p.A. - Gruppo Ferrovie dello Stato Italiane <small>Società con socio unico soggetta all'attività di direzione e coordinamento di Ferrovie dello Stato Italiane S.p.A. e concessionaria ai sensi del D.L. 138/2002 (convertito con L. 178/2002) Sede Legale: Via Monzambano, 10 - 00185 Roma T [+39] 06 44461 - F [+39] 06 4456224</small>			
Struttura Territoriale Calabria			
S.S.107 "Silana Crotonese" - Intervento di manutenzione programma (da km 15+900 al km 17+200); Demolizione e ricostruzione del viadotto Emoli 1 e consolidamento del viadotto Emoli 2			
VALUTAZIONE PRELIMINARE (art. 6 c.9 D.Lgs. 152/2006)			
RAGGRUPPAMENTO TEMPORANEO PROGETTISTI IL RESPONSABILE DELL'INTEGRAZIONE DELLE PRESTAZIONI SPECIALISTICHE: Ing. Marcello Mancone - Politecnica Ordine Ingegneri Provincia di Firenze al n. 5723	MANDATARIA: POLITECNICA MANDANTI: MATILDI PARTNERS INTEGRA STUDIO MATILDI TECNO GRUPPO DI PROGETTAZIONE COORD. PROGETTAZIONE, GEOTECNICA, FONDAZIONI, DEMOLIZIONI, PAVI E CANTIERI, RAPPORTI CON ENTI: Ing. Luciano Vaccaro (Politecnica)-Ord. Ingegneri Prov. Firenze n.5709 OPERE D'ARTE MAGGIORI IMPALCATO: Ing. Carlo Vittorio Mealli (Matildi+P)-Ord. Ingegneri Prov. Bologna n.6457/A OPERE D'ARTE MAGGIORI SCOTTOSTRUTTURE E OPERE MINORI: Ing. Tommaso Corti (Politecnica)-Ord. Ingegneri Prov. Pistoia n.1149/A PROGETTAZIONE STRADALE: Ing. Alessio Gori (Politecnica)-Ord. Ingegneri Prov. Firenze n. 5869 IDROLOGIA ED IDRAULICA: Ing. Alessandro Cecchetti (Politecnica)-Ord. Ingegneri Prov. Grosseto n.760 AMBIENTE-PAESAGGIO-URBANISTICA: Arch. Maria Cristina Fraga (Politecnica)-Ord. Architetti Prov.Modena n. 611 INDAGINI SU STRUTTURE ESISTENTE: Ing. Renzo Carbone (Tecnocentrali)-Ord. Ingegneri Prov. Brindisi n. 312 ACUSTICA: Ing. Claudio Pargallo -Ord. Ing. Prov.Modena n. 1198, iscrizione nell'Elenca Nazionale dei Tecnici Competenti in Acustica n. 5975		
Valutazione preliminare (ex art.6 c.9 D.Lgs 152/2006)			
Allegato 4: Inquadramento rispetto alla pianificazione territoriale			
COD. FILE CLMCSZ00661	NOME FILE 0005_T00EG00AMBC002A	PROG. ELAB. 0005	REV. 0005
COD. LIV. PROG. CLMCSZ00661 P	CODICE ELAB. T00EG00AMBC002	PROG. ELAB. 0005	REV. 0005
D C B A	EMISSIONE DATA 07/2022	SOCIETA' POLITECNICA	REDATTO D.Corsini
REV. DESCRIZIONE	DATA	SOCIETA'	REDATTO VERIFICATO APPROVATO L.Vicardi M.Mancone