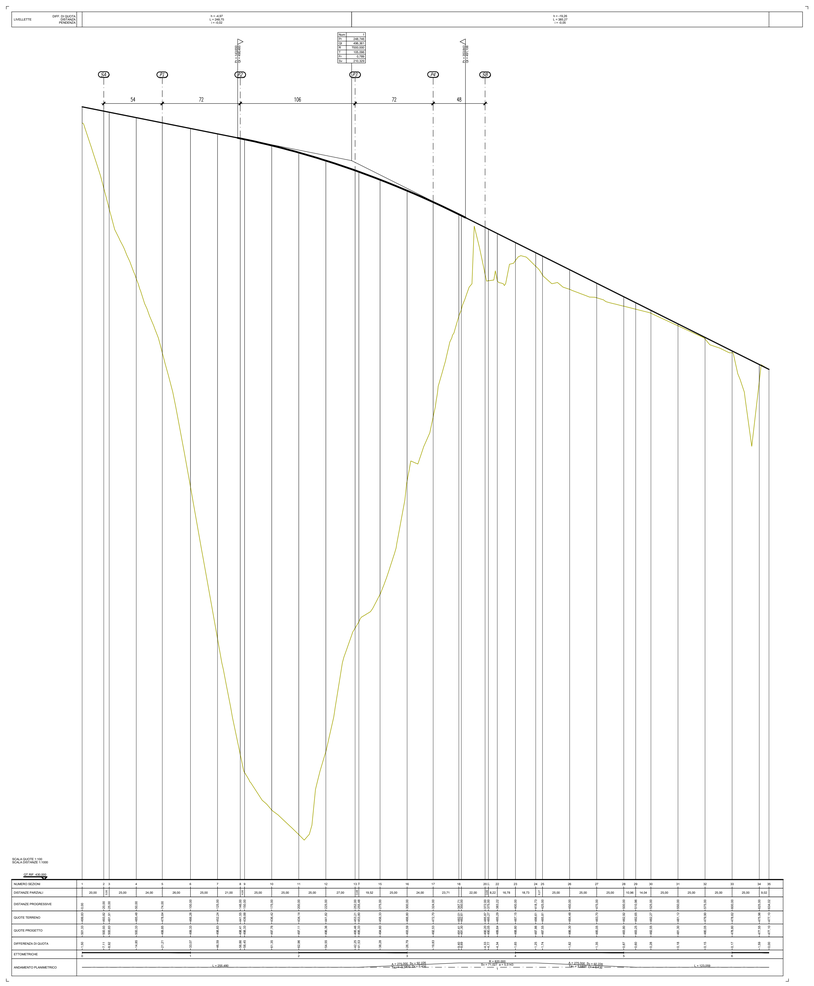

PROFILO LONGITUDINALE - SCALA 1:100/1000

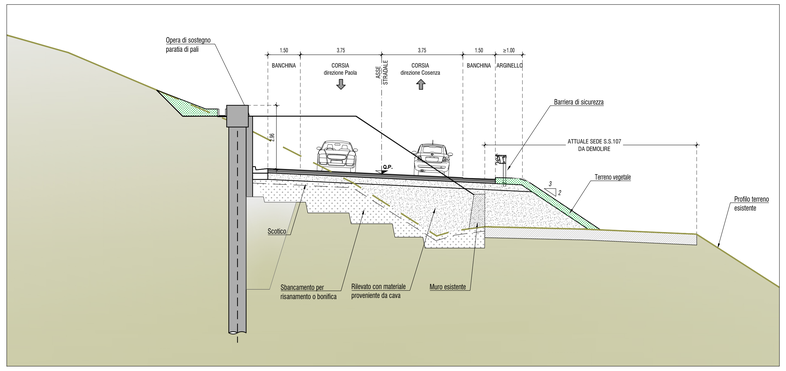

SEZIONE TIPO A MEZZACOSTA con opera di sostegno - SCALA 1:100

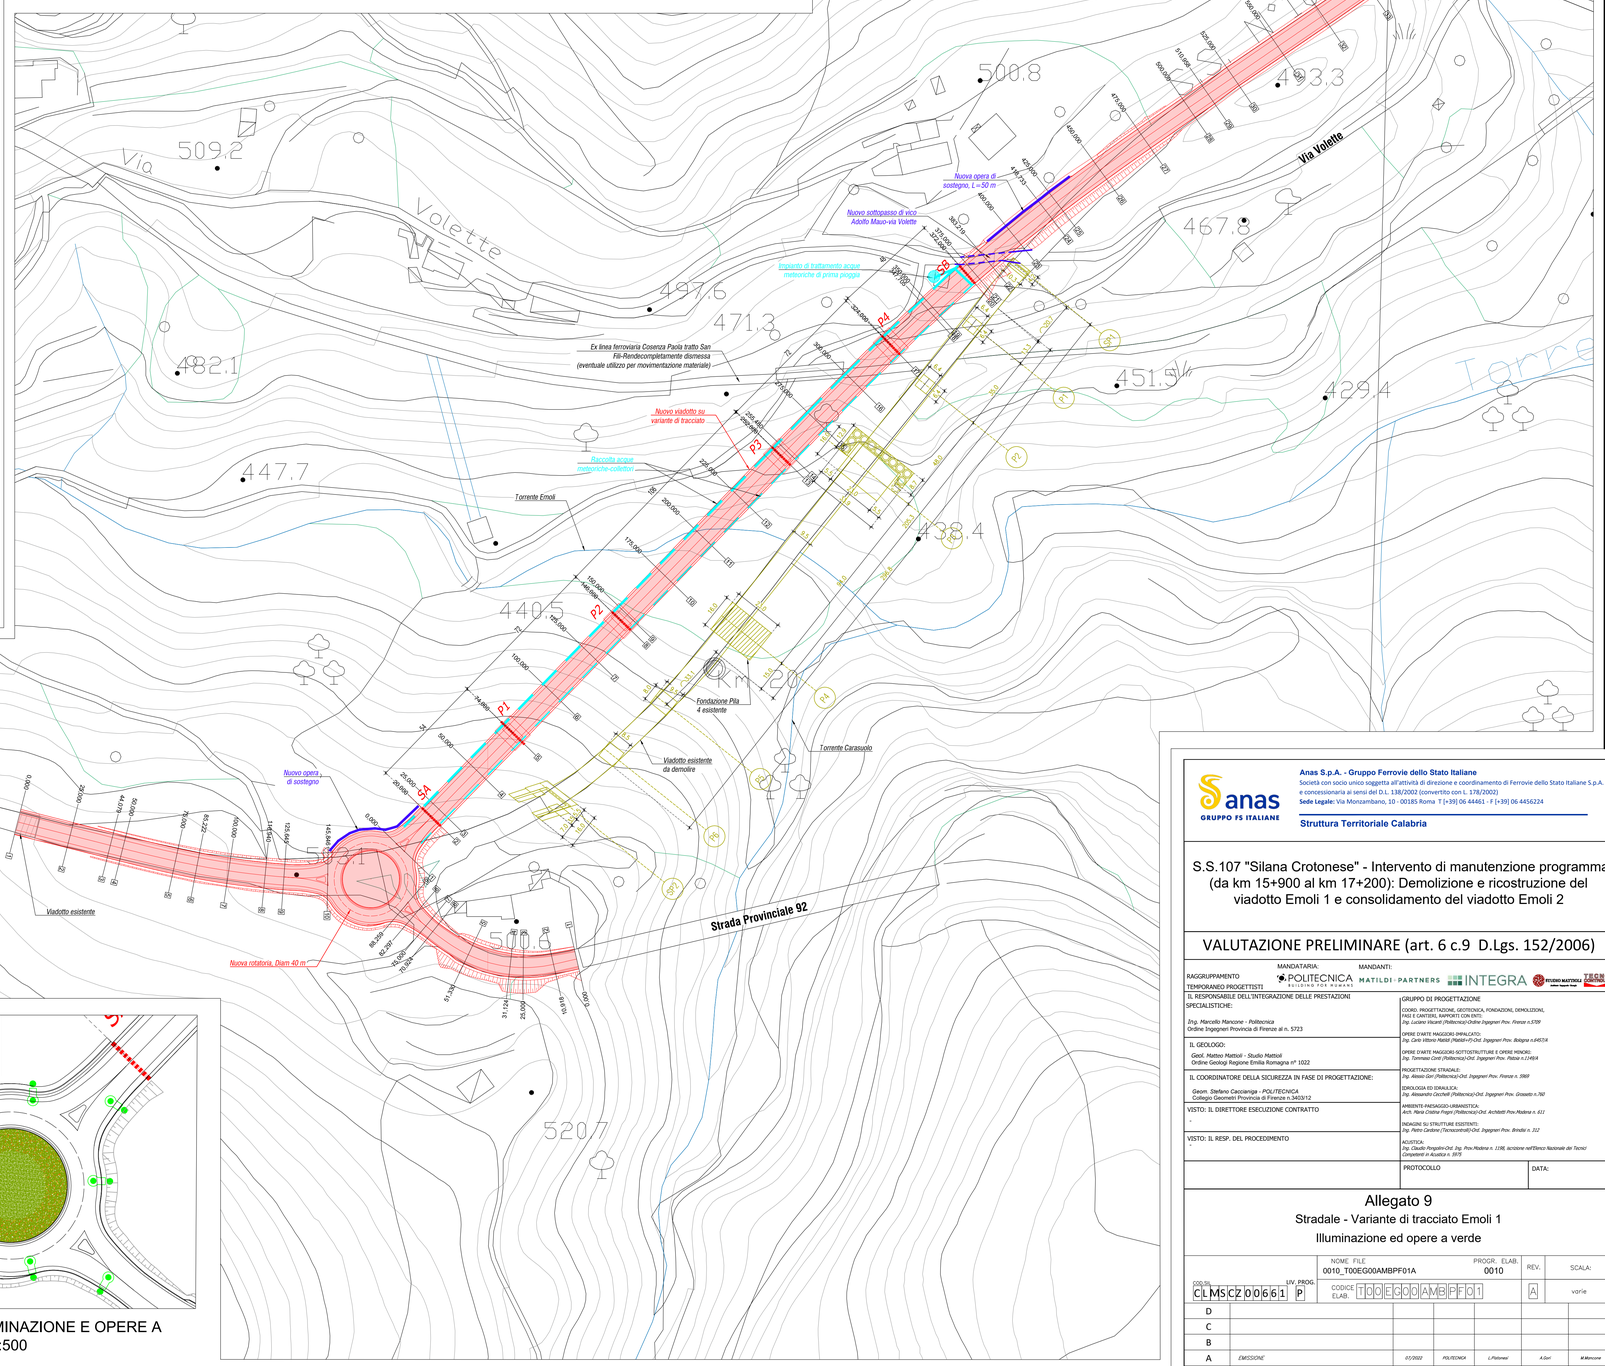

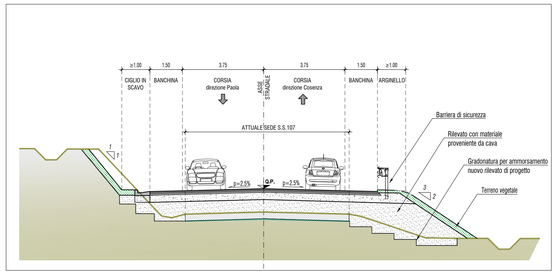

SEZIONE TIPO A MEZZACOSTA - SCALA 1:100

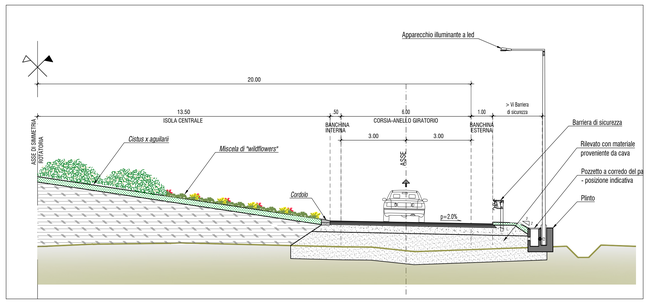

SEZIONE TIPO IN ROTATORIA - SCALA 1:100

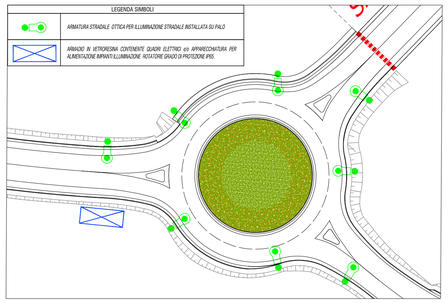

DETTAGLIO ROTATORIA - ILLUMINAZIONE E OPERE A VERDE - PLANIMETRIA SCALA 1:500

Anas S.p.A. - Gruppo Ferrovie dello Stato Italiane
Società con socio unico soggetta all'attività di direzione e coordinamento di Ferrovie dello Stato Italiane S.p.A. e concessionaria ai sensi del D.L. 138/2002 (convertito con L. 178/2002)
Sede Legale: Via Monzambiano, 10 - 00185 Roma T [+39] 06 44461 - F [+39] 06 4456224

Struttura Territoriale Calabria

S.S.107 "Silana Crotonese" - Intervento di manutenzione programma (da km 15+900 al km 17+200): Demolizione e ricostruzione del viadotto Emoli 1 e consolidamento del viadotto Emoli 2

VALUTAZIONE PRELIMINARE (art. 6 c.9 D.Lgs. 152/2006)

RAGGRUPPAMENTO TEMPORANEO PROGETTISTI
MANDATARIA: POLITECNICA
MANDANTI: MATILDI - PARTNERS, INTEGRA, STUDIO MATTIOLI, TECNO PROGETTI

IL RESPONSABILE DELL'INTEGRAZIONE DELLE PRESTAZIONI SPECIALISTICHE:
Ing. Marcello Mancone - Politecnica
Ordine Ingegneri Provincia di Firenze al n. 5723

IL GEOLOGO:
Geol. Matteo Mattioli - Studio Mattioli
Ordine Geologi Regione Emilia Romagna n° 1022

IL COORDINATORE DELLA SICUREZZA IN FASE DI PROGETTAZIONE:
Geom. Stefano Cacianinga - POLITECNICA
Collegio Geometri Provincia di Firenze n.3403/12

VISTO: IL DIRETTORE ESECUZIONE CONTRATTO
-

VISTO: IL RESP. DEL PROCEDIMENTO
-

GRUPPO DI PROGETTAZIONE
COORD. PROGETTAZIONE, GEOTECNICA, FONDAZIONI, DEMOLIZIONI, FASI E CANTIERI, RAPPORTI CON ENTI:
Ing. Luciano Vincenzi (Politecnica)-Ordine Ingegneri Prov. Firenze n.5709

OPERE D'ARTE MAGGIORI IMPALCATO:
Ing. Carlo Vittorio Maldè (Politecnica)-Ord. Ingegneri Prov. Bologna n.6457/A

OPERE D'ARTE MAGGIORI SOTTOSTRUTTURE E OPERE MINORI:
Ing. Tommaso Conti (Politecnica)-Ord. Ingegneri Prov. Pistoia n.1149/A

PROGETTAZIONE STRADALE:
Ing. Alessio Gori (Politecnica)-Ord. Ingegneri Prov. Firenze n. 5969

IDROLOGIA ED IDRAULICA:
Ing. Alessandro Cecchelli (Politecnica)-Ord. Ingegneri Prov. Grosseto n.760

AMBIENTE-PAESAGGIO-URBANISTICA:
Arch. Maria Cristina Fogni (Politecnica)-Ord. Architetti Prov.Modena n. 611

INDAGINI SU STRUTTURE ESISTENTI:
Ing. Pietro Cardone (Tecnoscavo)-Ord. Ingegneri Prov. Brindisi n. 312

ACUSTICA:
Ing. Claudio Pongolini-Ord. Ing. Prov.Modena n. 1198, iscrizione nell'Elenco Nazionale dei Tecnici Competenti in Acustica n. 3975

PROTOCOLLO | DATA:

Allegato 9

Stradale - Variante di tracciato Emoli 1

Illuminazione ed opere a verde

| CODIFICA | | |