





AVVERTENZE

1-La scala è di 1:2000.
 2-Le linee nere grosse indicano i confini di proprietà.
 3-Le linee nere sottili indicano i confini delle diverse particelle catastali.
 4-I colori ed il relativo titolo sono riportati nell'unità legenda.
 5-I diversi fondi soggetti ad espropriazione sono contraddistinti ed identificati mediante i numeri grossi cerchiati, progressivi inseriti nel PIANO PARTICELLARE. I numeri piccoli nelle diverse particelle sono i numeri di mappa.
 6-Con le nuove opere segnalate nel PIANO si intende provvedere al disposto dell'art. 229 della vigente Legge sui Lavori Pubblici del 2003/1865 n.2248, per quanto riguarda la continuità delle strade, dei torrenti ecc.

COLORAZIONI DEI PIANI PARCELLARI

VERDE SCURO- da asservire per linee fibre ottiche TELECOM-larghezza m. 6	ROSA- da asservire per fognatura-larghezza m. 4
MAGENTA- da asservire per linee TELECOM aereo-larghezza m. 3	ROSA CARMINO- area da espropriare per sede autostrada e sua pertinenze
SEPIA- da asservire per linee elettrico ENEL BT/MT-larghezza m. 6	BLU- da asservire per acquedotto-larghezza m. 4
VERDE CHIARO- da asservire per gasdotti medie e basse pressioni-larghezza m. 10	MARRONE- da asservire per linee elettrico TENSA e RTI-larghezza m. 42

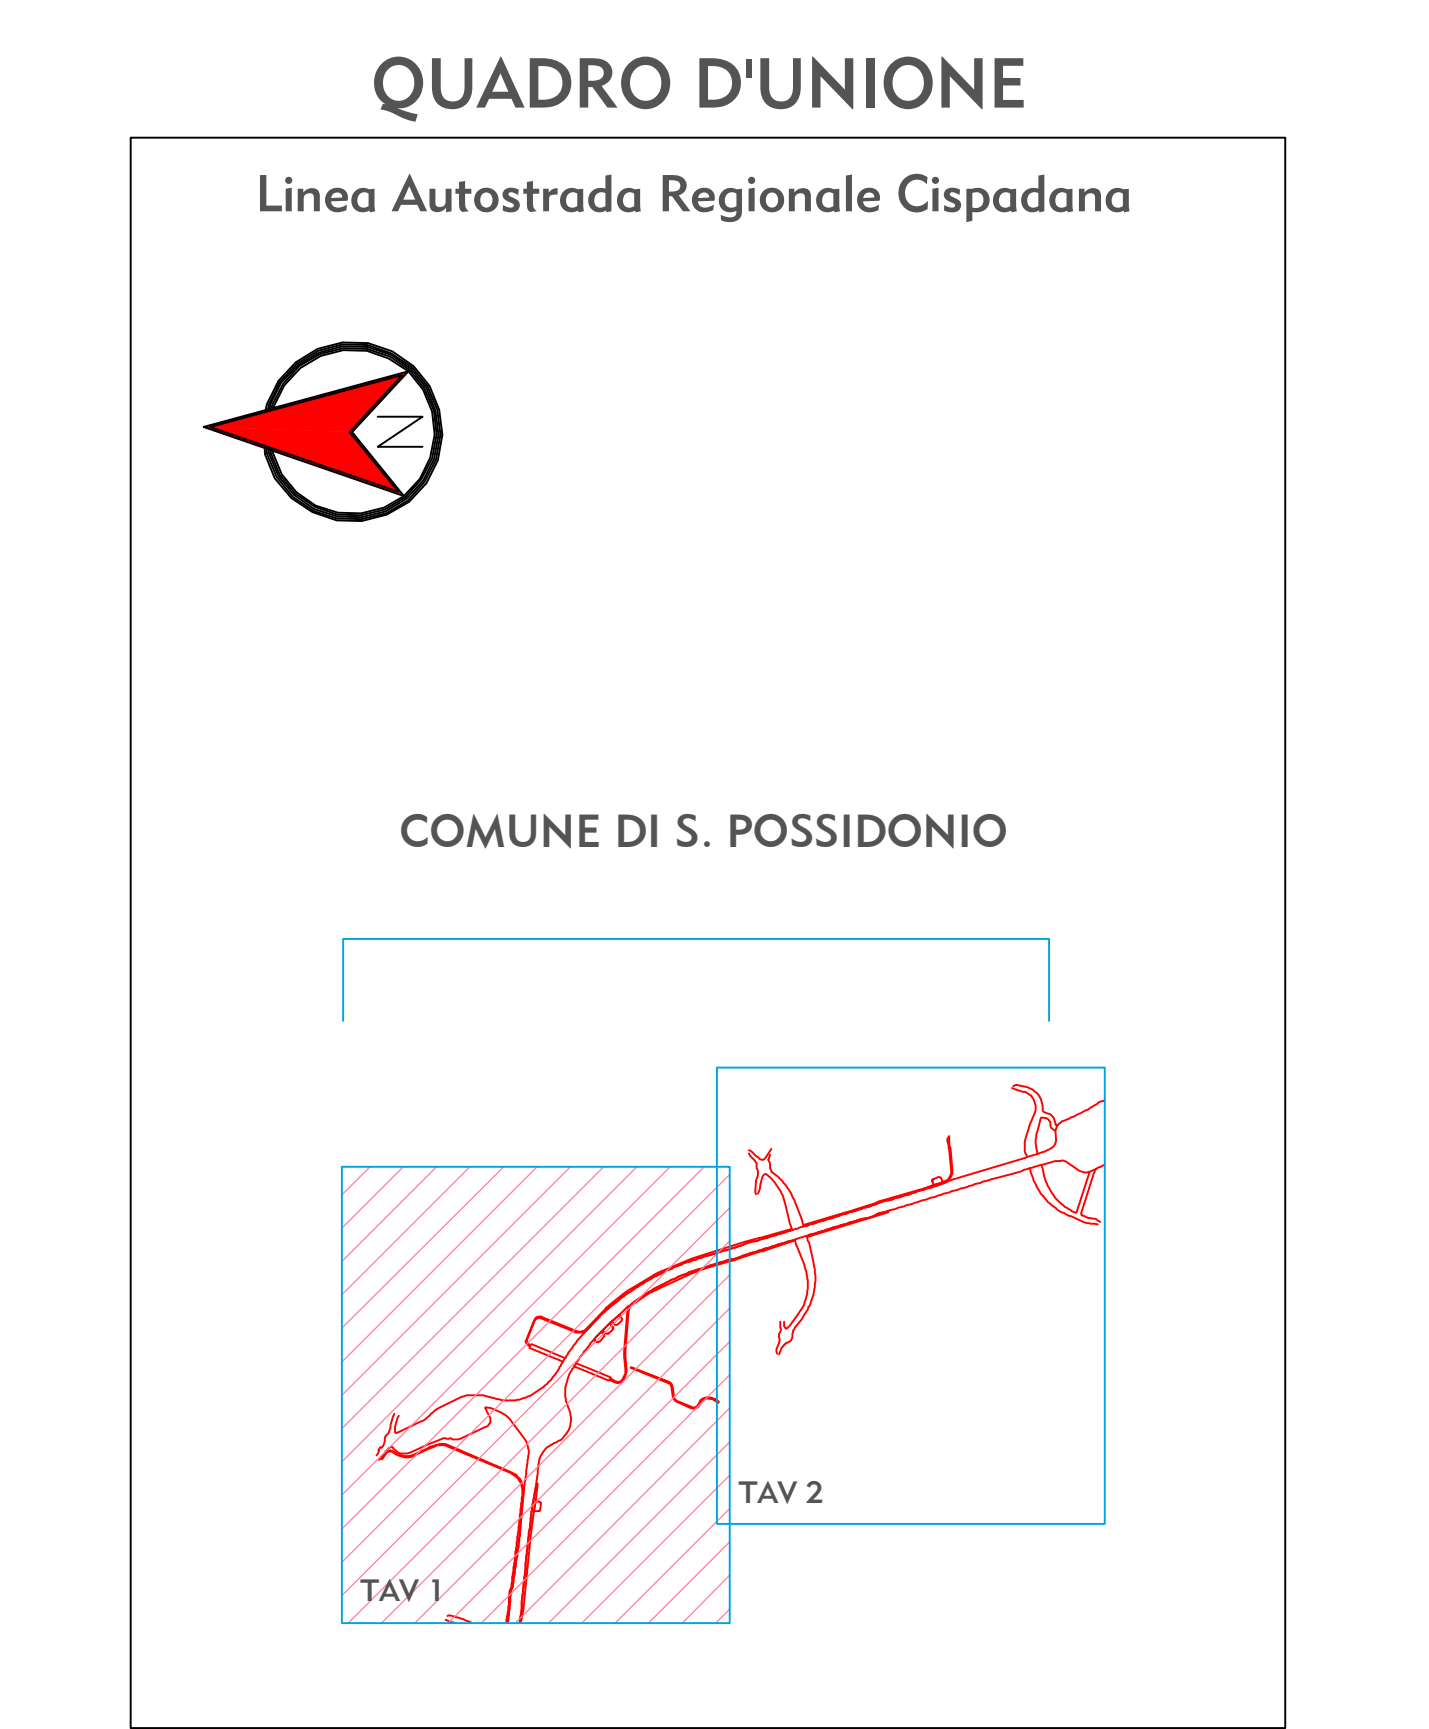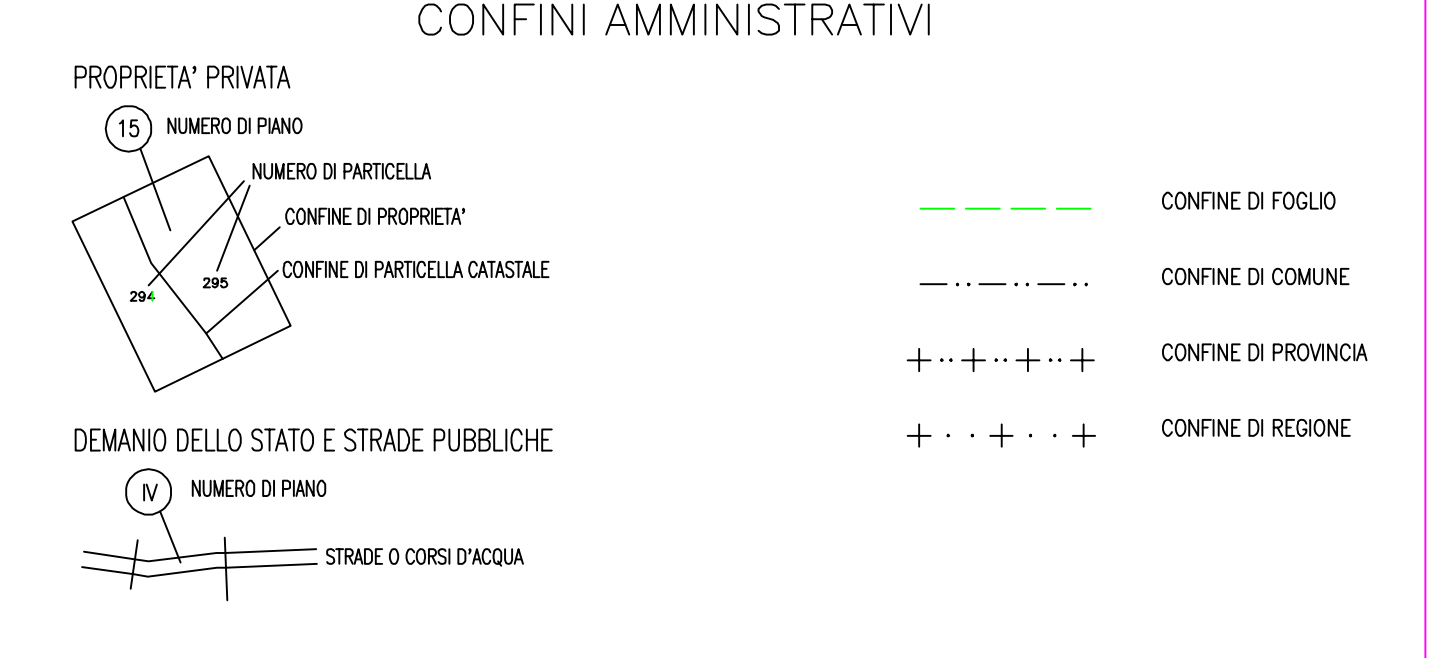

IL CONCESSIONARIO
ARC AUTOSTRADA CISPADANA

IL CONCESSIONARIO
ARC AUTOSTRADA CISPADANA

AUTOSTRADA REGIONALE CISPADANA
 DAL CASELLO DI REGGIOLO-ROLO SULLA A22
 AL CASELLO DI FERRARA SUD SULLA A13
 CODICE C.U.P. E8180800060009

PROGETTO DEFINITIVO

ASSE AUTOSTRADALE (COMPRESIVO DEGLI INTERVENTI LOCALI DI COLLEGAMENTO VIARIO AL SISTEMA AUTOSTRADALE)
 ESPROPRI
 PIANO PARTICELLARE ED ELENCO DITTE
 ASSE STRADALE, SVINCOLI E VIABILITA' INTERFERITA
 PIANO PARTICELLARE PER INTERFERENZE - COMUNE DI SAN POSSIDONIO (MO) 1/2

IL PROGETTISTA
 Dott. Francesco Tamburro

RESPONSABILE INTEGRAZIONE PRESTAZIONI SPECIALISTICHE
 Ing. Emilia Sala
 Abbo Ing. Reggio Emilia n° 945

IL CONCESSIONARIO
 Azienda Regionale Caspado S.p.A.
 L. MONTORI
 Giuseppe Pizzari

17/04/2012 EMISSIONE

REVISIONE CONTROLLO APPROVAZIONE

IDENTIFICAZIONE ELABORATO

DATA

DESCRIZIONE

Geom. E. Abbilli
 Dott. F. Tamburro
 Ing. E. Sala

SCALA 1/2000

MAGGIO 2012

1/2000