



REGIONE PUGLIA  
 PROVINCIA DI TARANTO  
 COMUNE DI CASTELLANETA



PROGETTO IMPIANTO AGRI-VOLTAICO DA REALIZZARE NEL COMUNE DI CASTELLANETA, CONTRADA BORGHI PINETO, E RELATIVE OPERE DI CONNESSIONE DA REALIZZARE NEL COMUNE DI GINOSA DI POTENZA PARI A 33.279,48 kWp DENOMINATO "CASTELLANETA"

PROGETTO DEFINITIVO

FOTOINSERIMENTI



livello prog.	codice pratica	N. Elaborato	DATA	SCALA
PD		AMGKF46_D14	20.12.2021	1:2.000

REVISIONI					
REV.	DATA	DESCRIZIONE	ESEGUITO	VERIFICATO	APPROVATO

RICHIEDENTE E PRODUTTORE  
 Gamma Orione S.r.l.

ENTE


PROGETTAZIONE  
**HORIZONFIRM**

Viale Francesco Scaduto n.2/D - 90144 Palermo (PA)  
 Arch. A. Calandrino    Ing. D. Siracusa  
 Arch. M. Gullo        Ing. A. Costantino  
 Arch. S. Martorana    Ing. C. Chiaruzzi  
 Arch. F. G. Mazzola    Ing. G. Schillaci  
 Arch. G. Vella         Ing. G. Buffa  
 Arch. Y. Kokalah



Il Progettista

Il Progettista

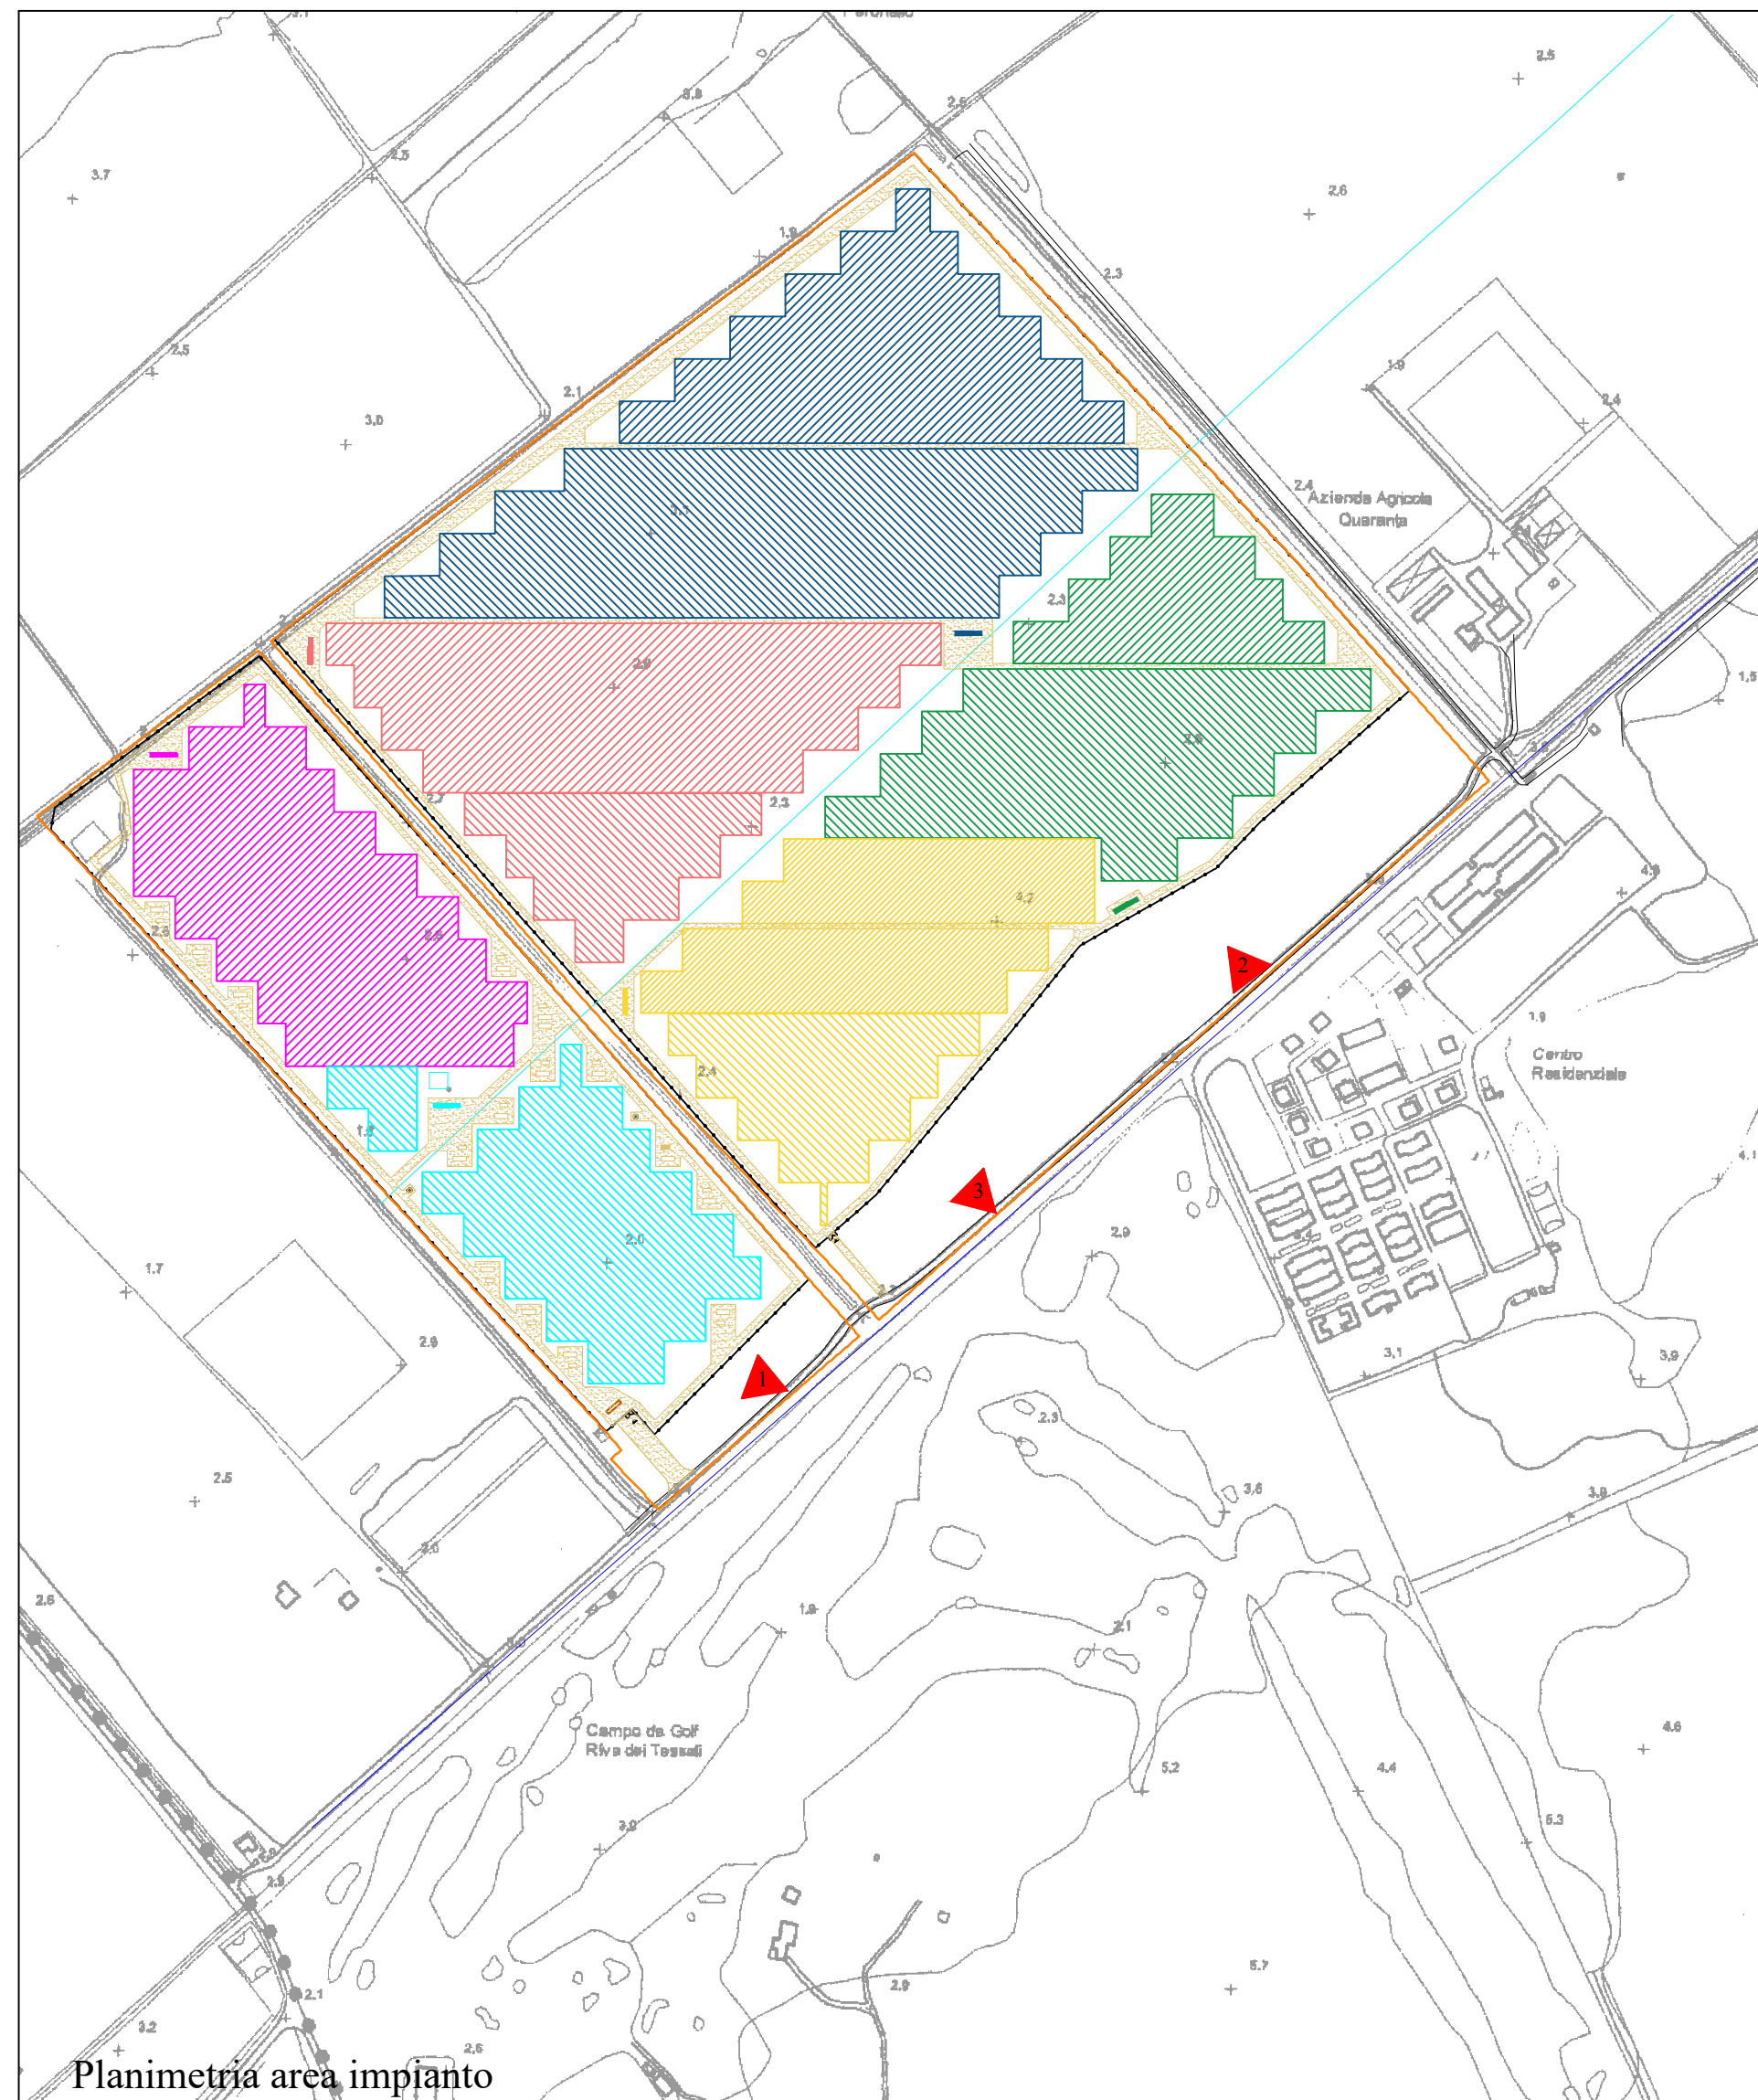

Planimetria area impianto



Vista 1



Vista 2



Vista 3