

PROGETTO DEFINITIVO
 Inquadramento territoriale complessivo




livello prog.	codice pratica	N. Elaborato	DATA	SCALA
PD		AMGKF46_D1	20.12.2021	

REVISIONI					
REV.	DATA	DESCRIZIONE	ESEGUITO	VERIFICATO	APPROVATO


RICHIEDENTE E PRODUTTORE
Gamma Orione S.r.l.

ENTE

PROGETTAZIONE
HORIZONFIRM
 Viale Francesco Scaduto n.2/D - 90144 Palermo (PA)
 Arch. A. Calandrino Ing. D. Siracusa
 Arch. M. Guilo Ing. A. Costantino
 Arch. S. Martorana Ing. C. Chiaruzzi
 Arch. F. G. Mazzola Ing. G. Schilaci
 Arch. G. Vella Ing. G. Bufa
 Arch. Y. Kokalah

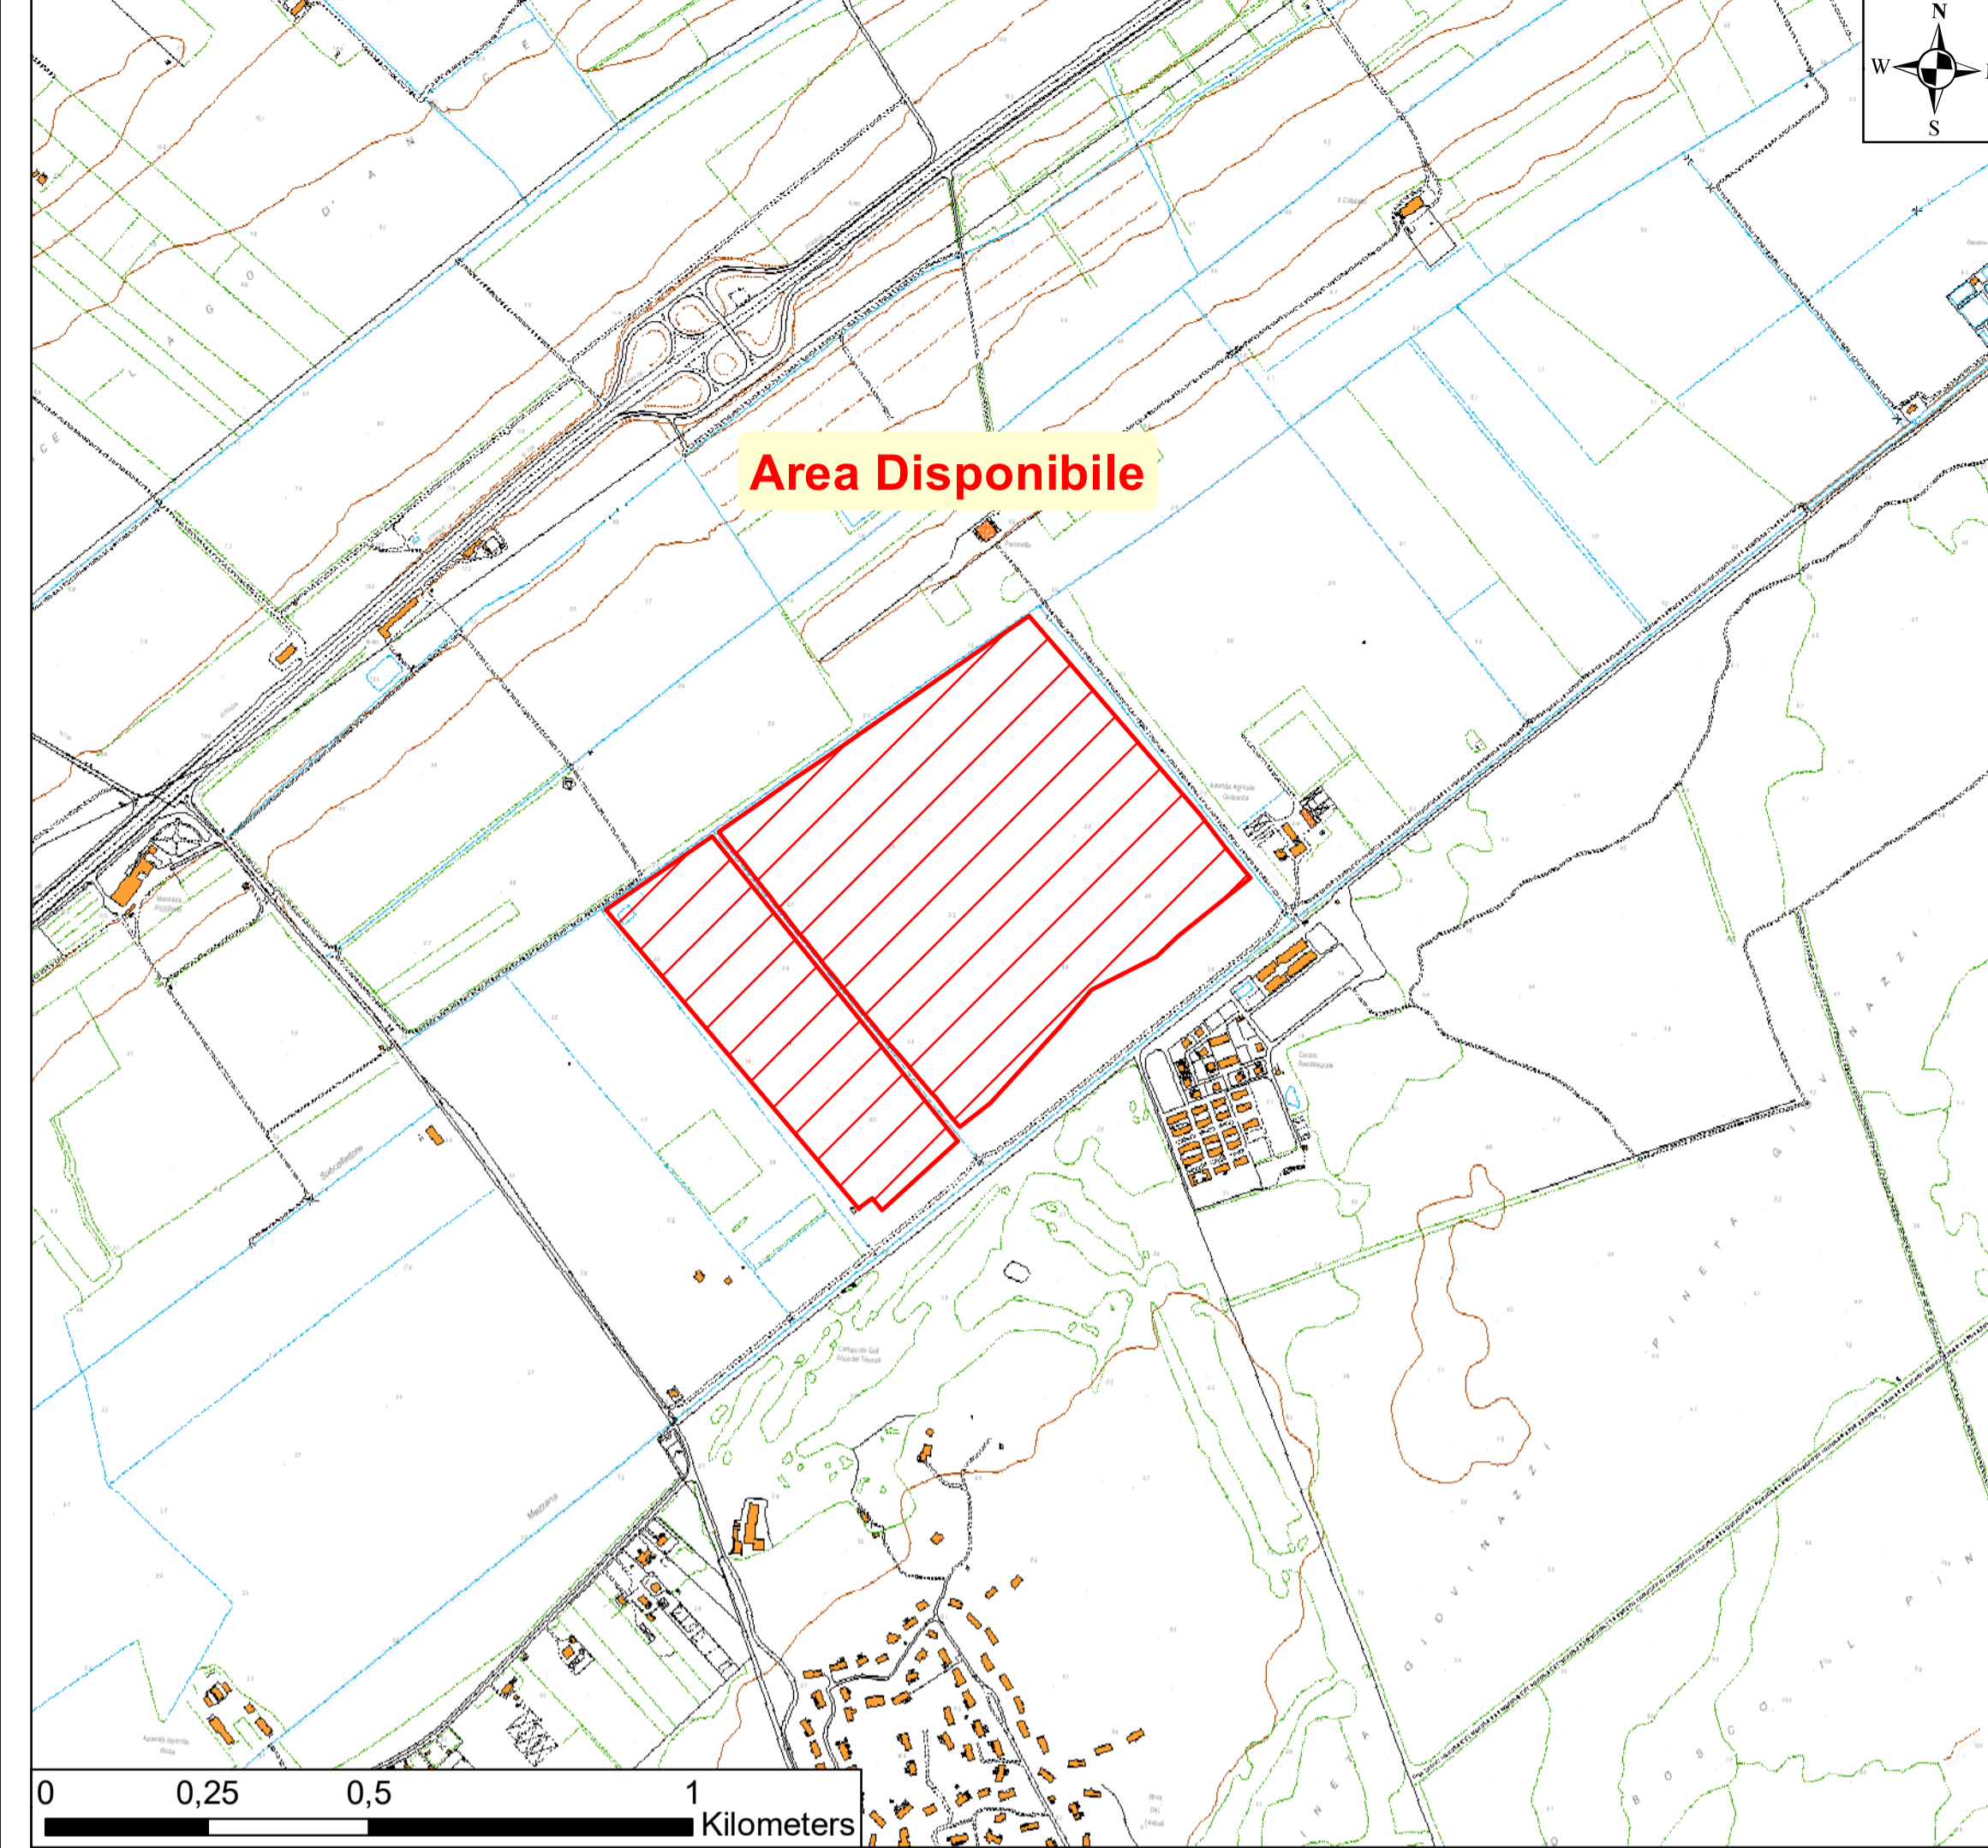Corografia su CTR - Scala 1:10.000

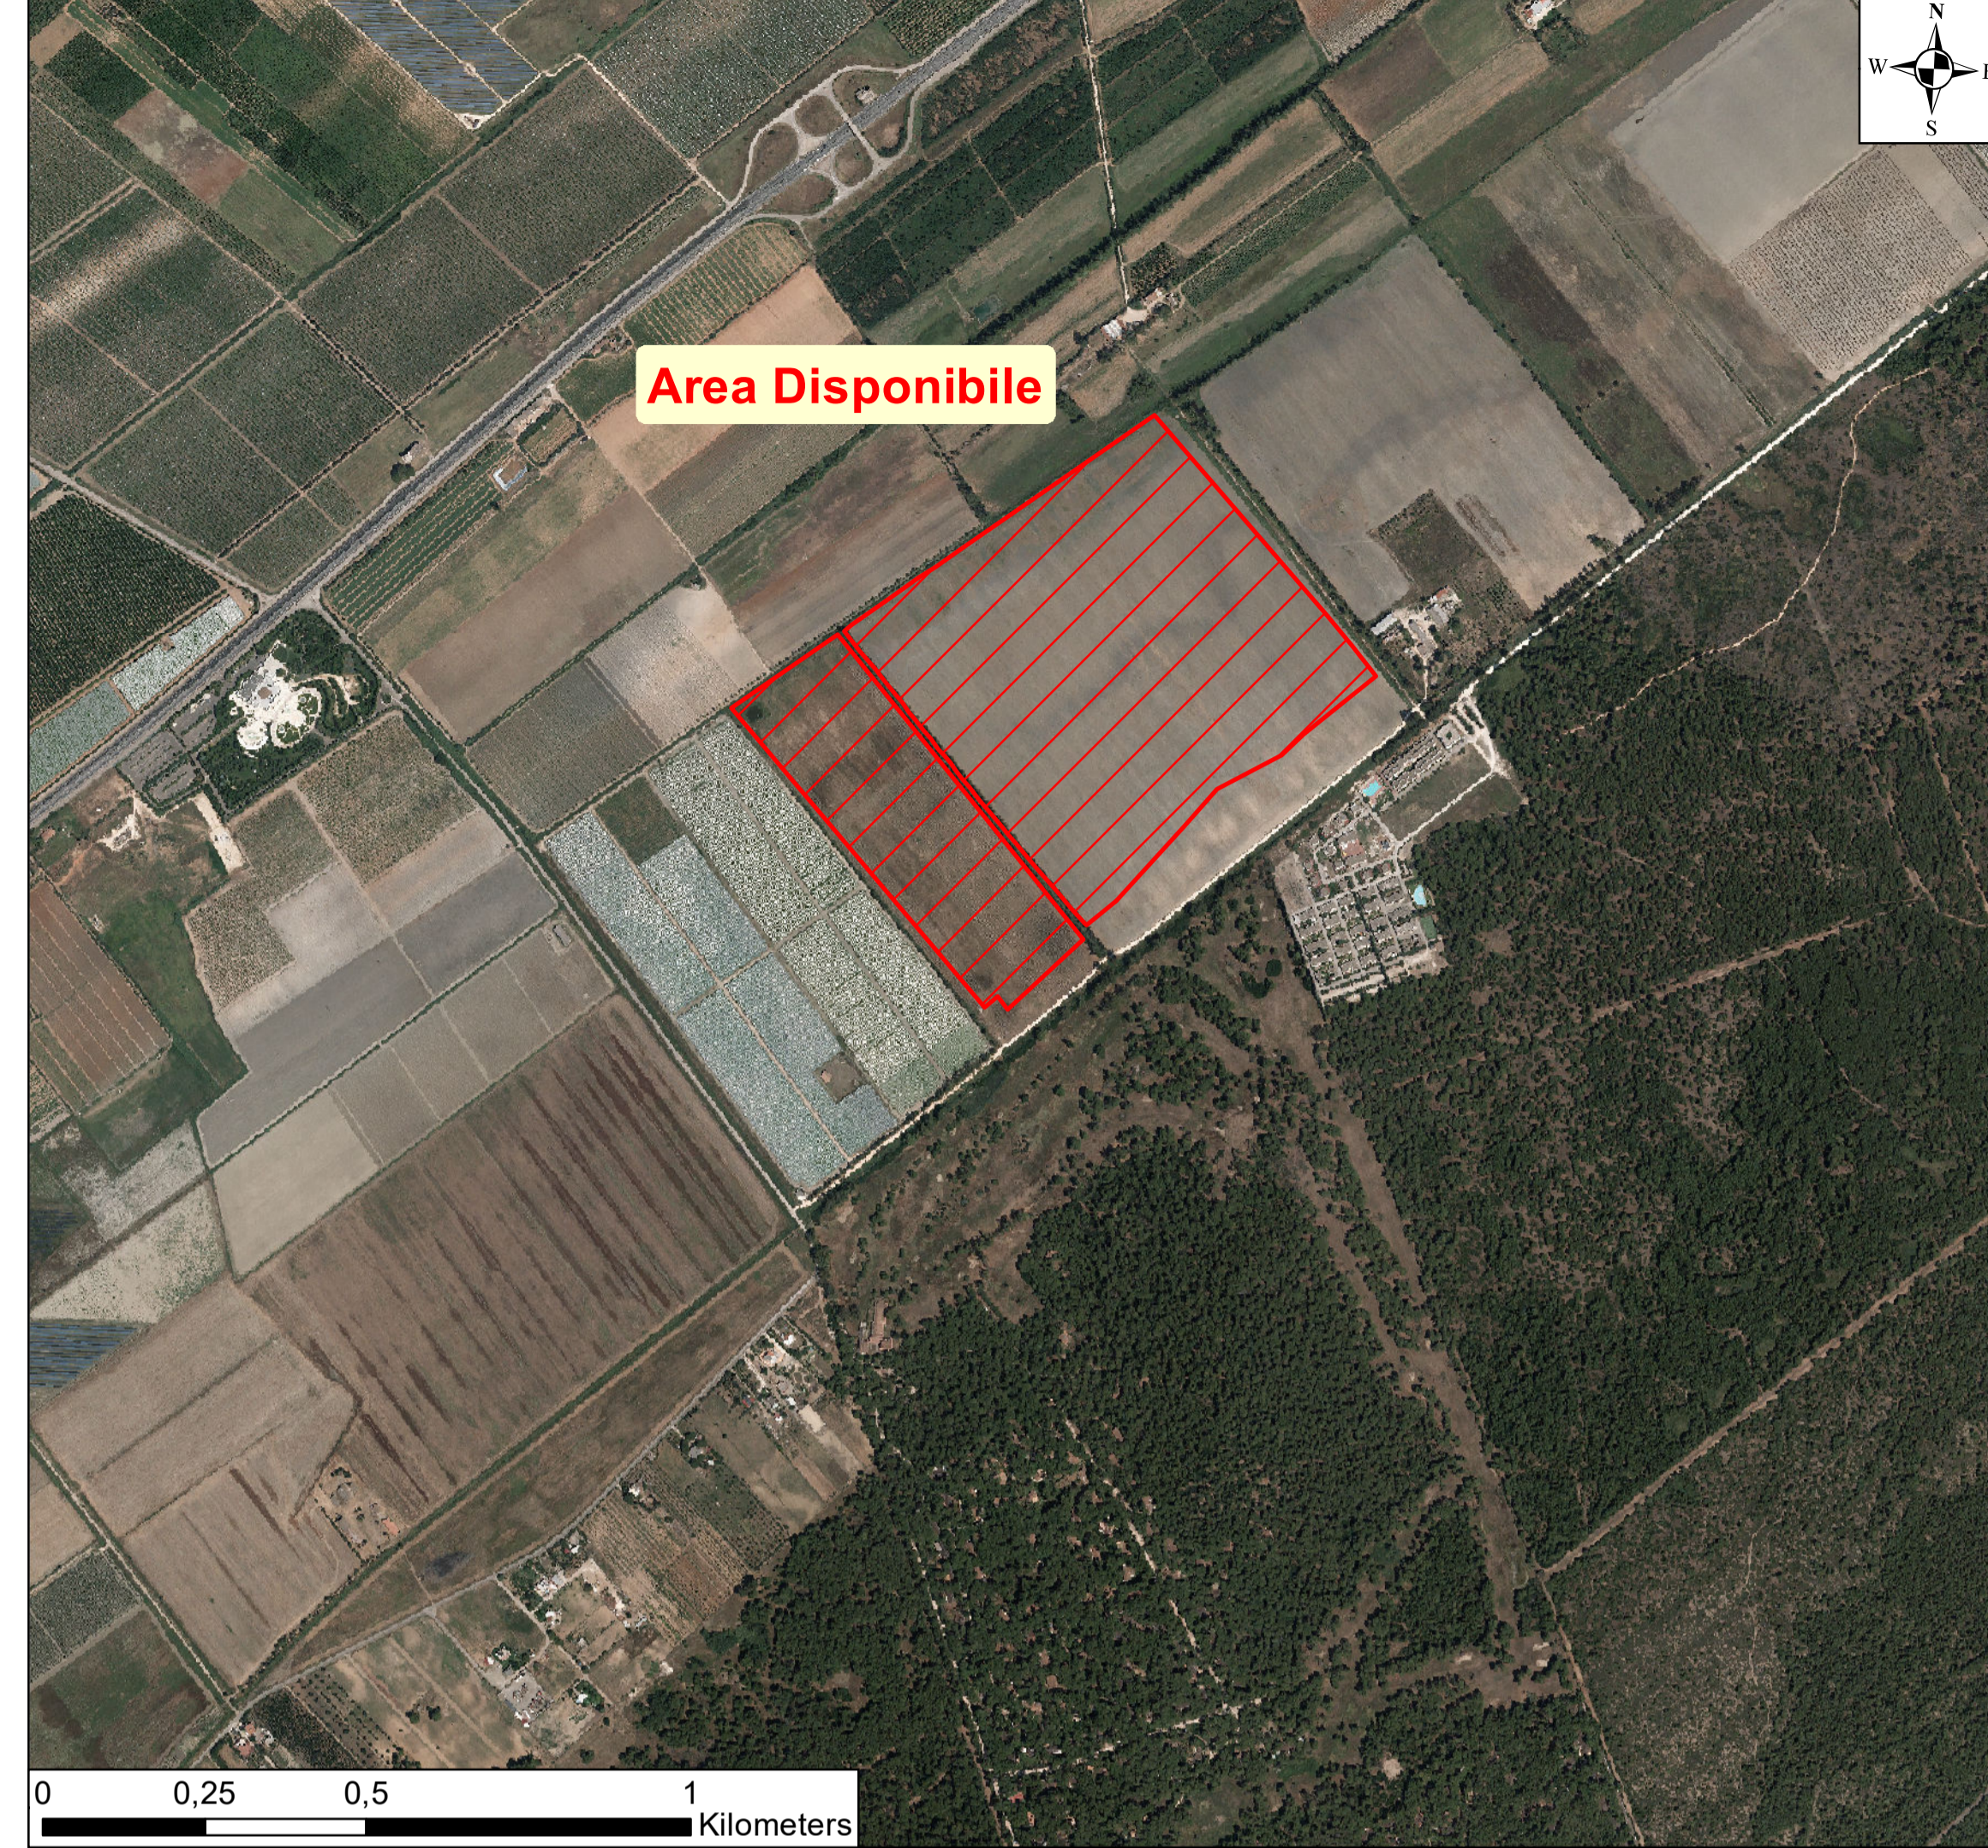


Corografia su Ortofoto - Scala 1:10.000




Corografia - Scala 1:500.000



Corografia - Scala 1:200.000

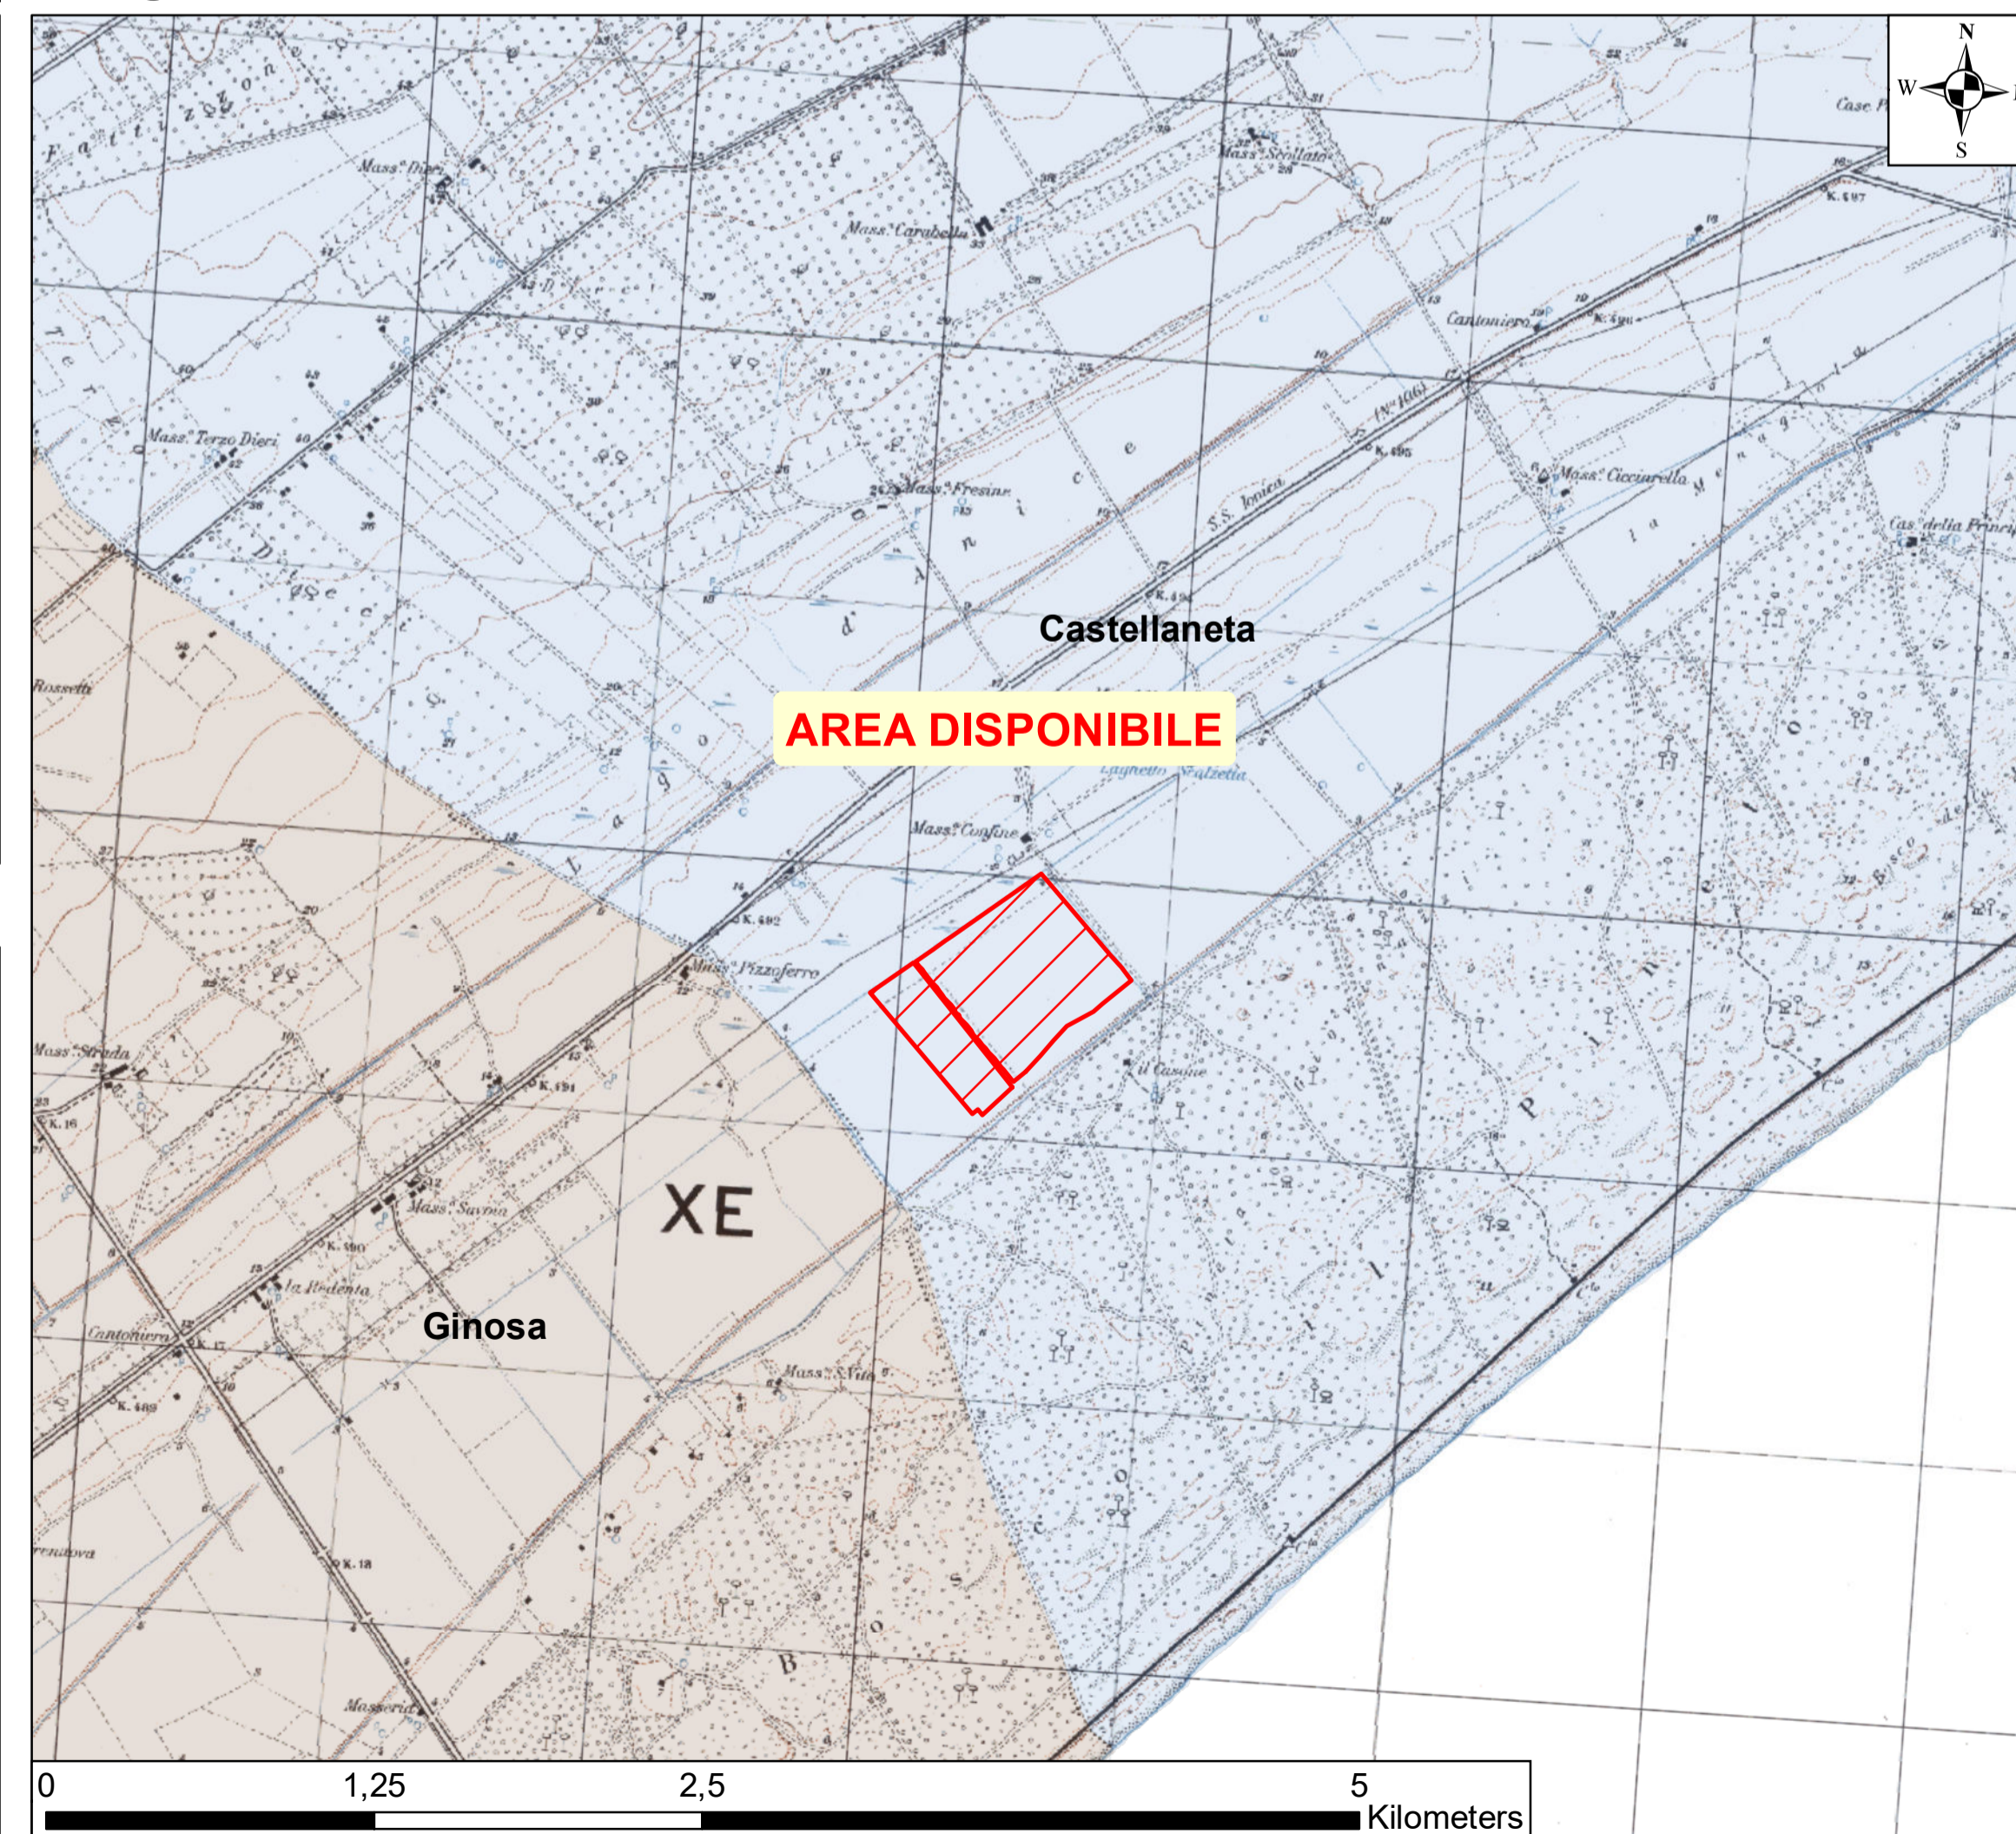

Corografia su IGM - Scala 1:25.000

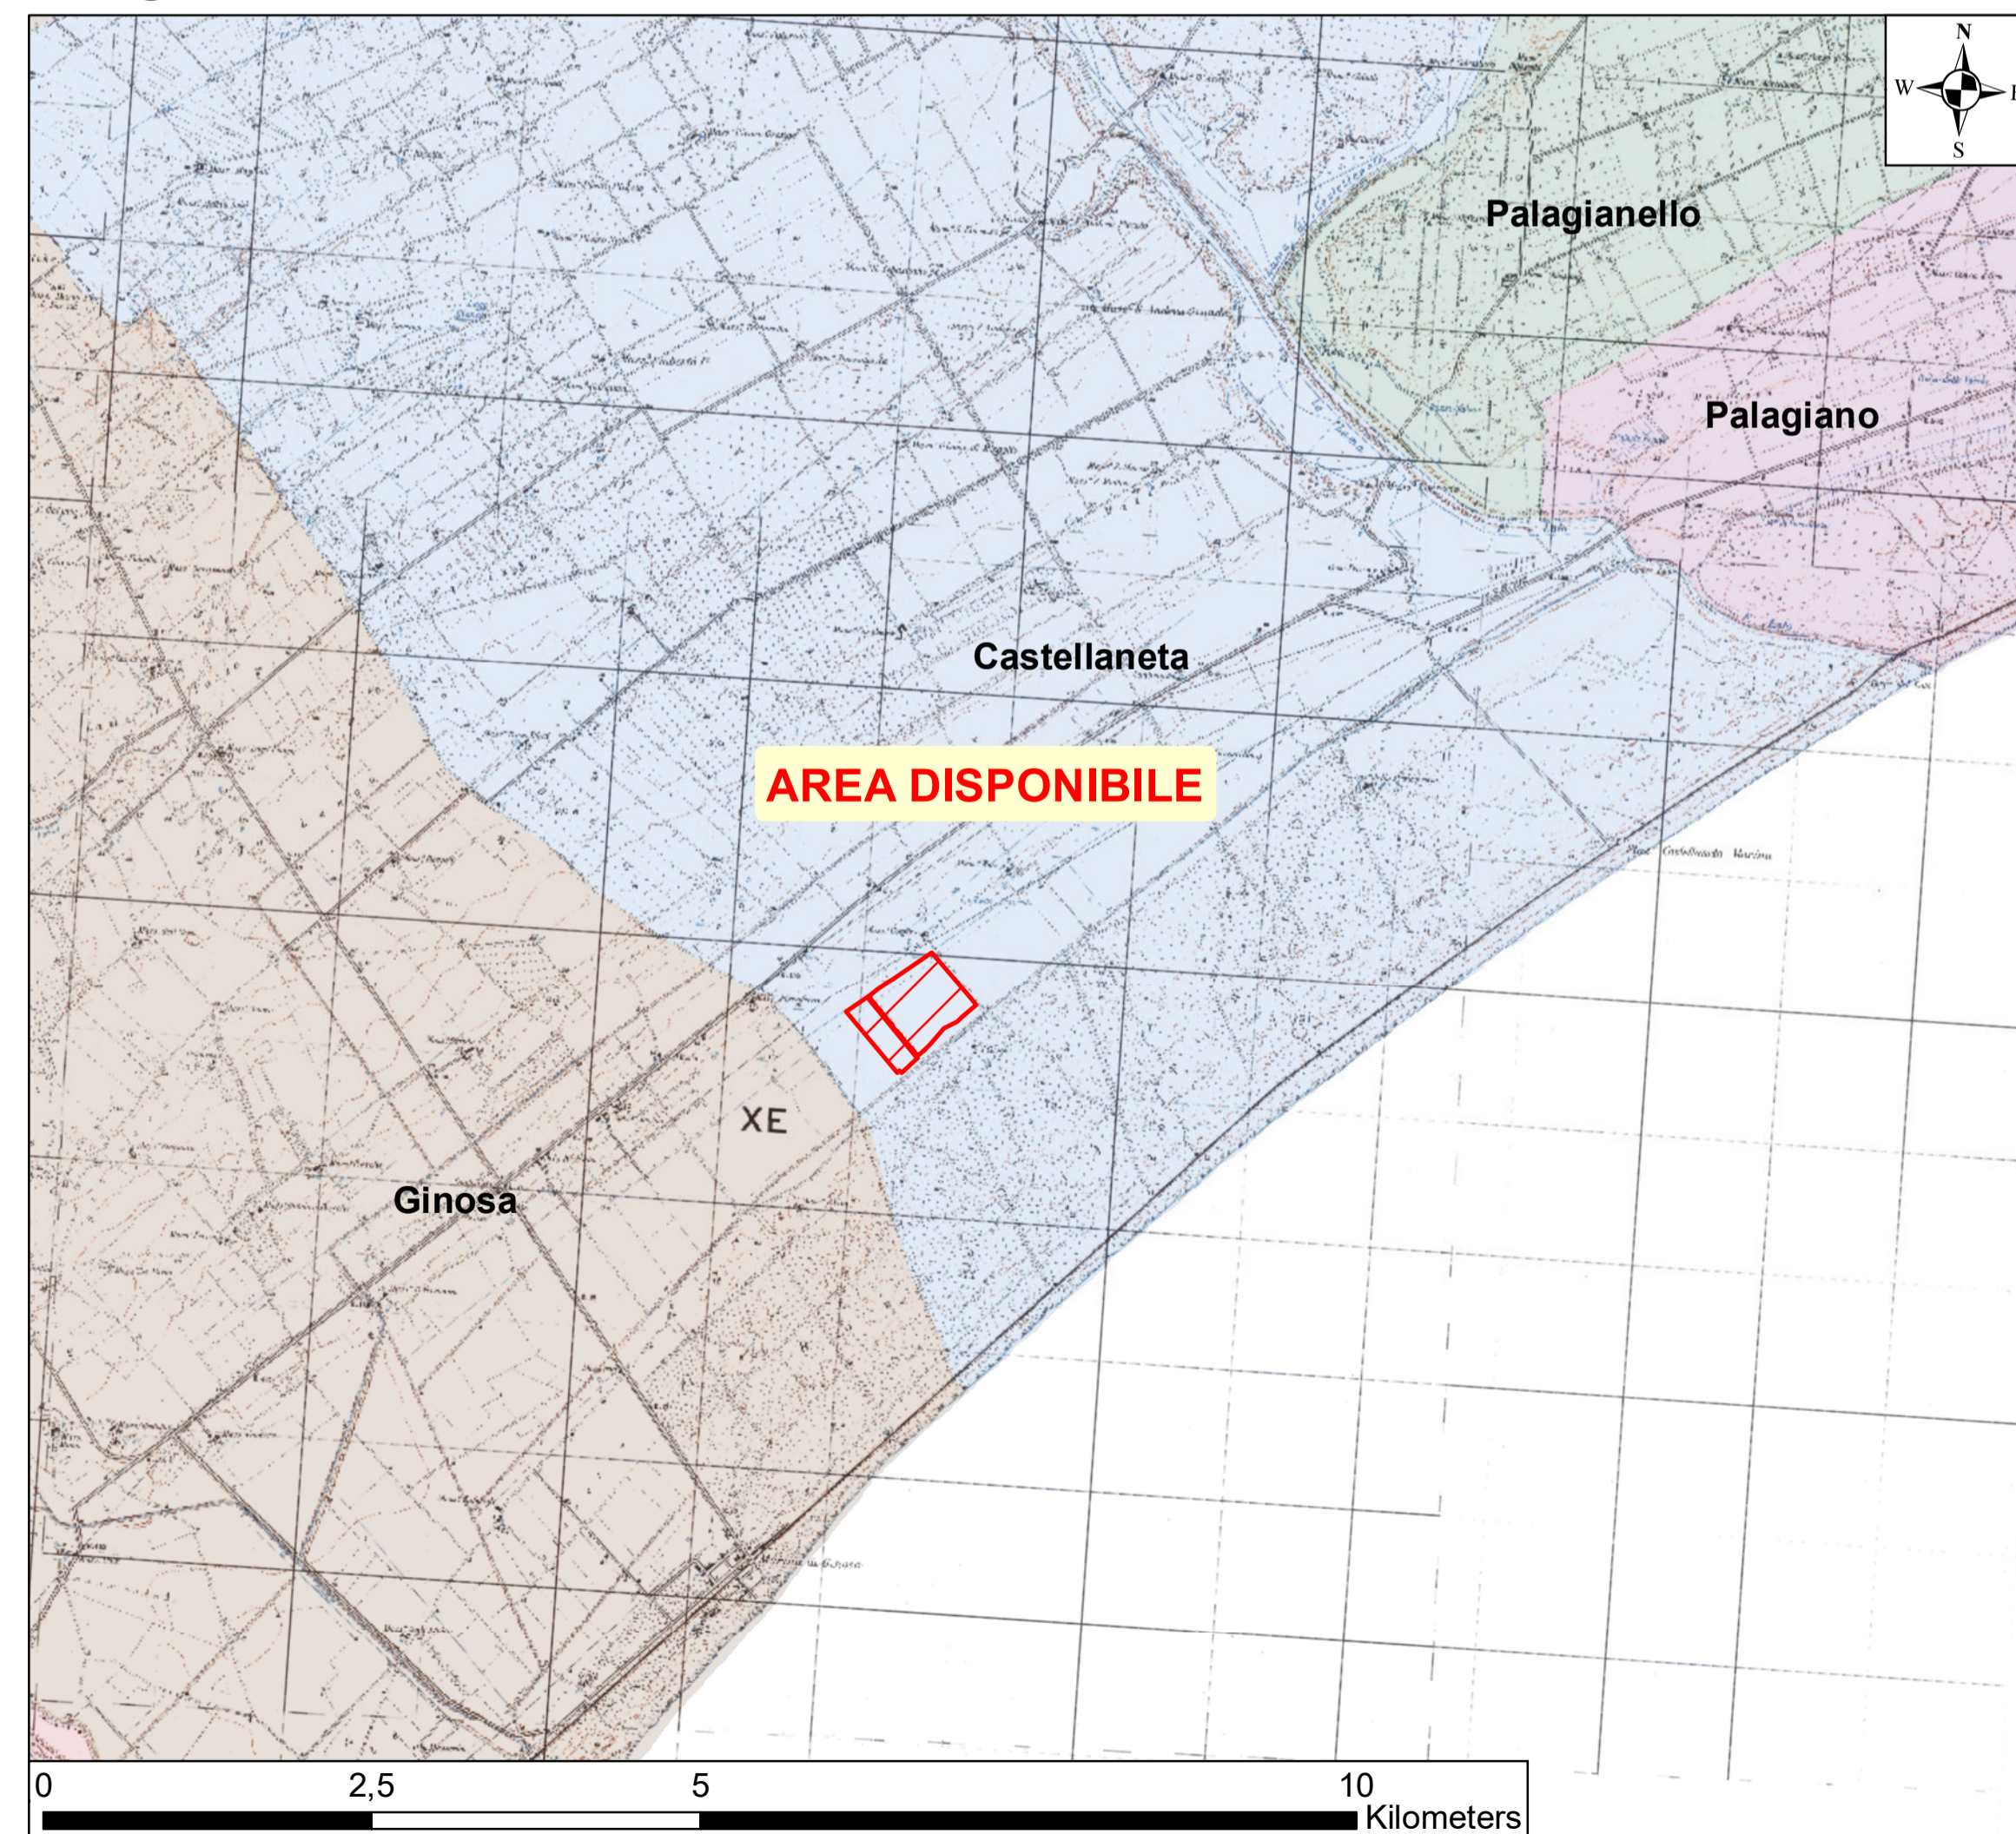

Corografia su IGM - Scala 1:50.000