
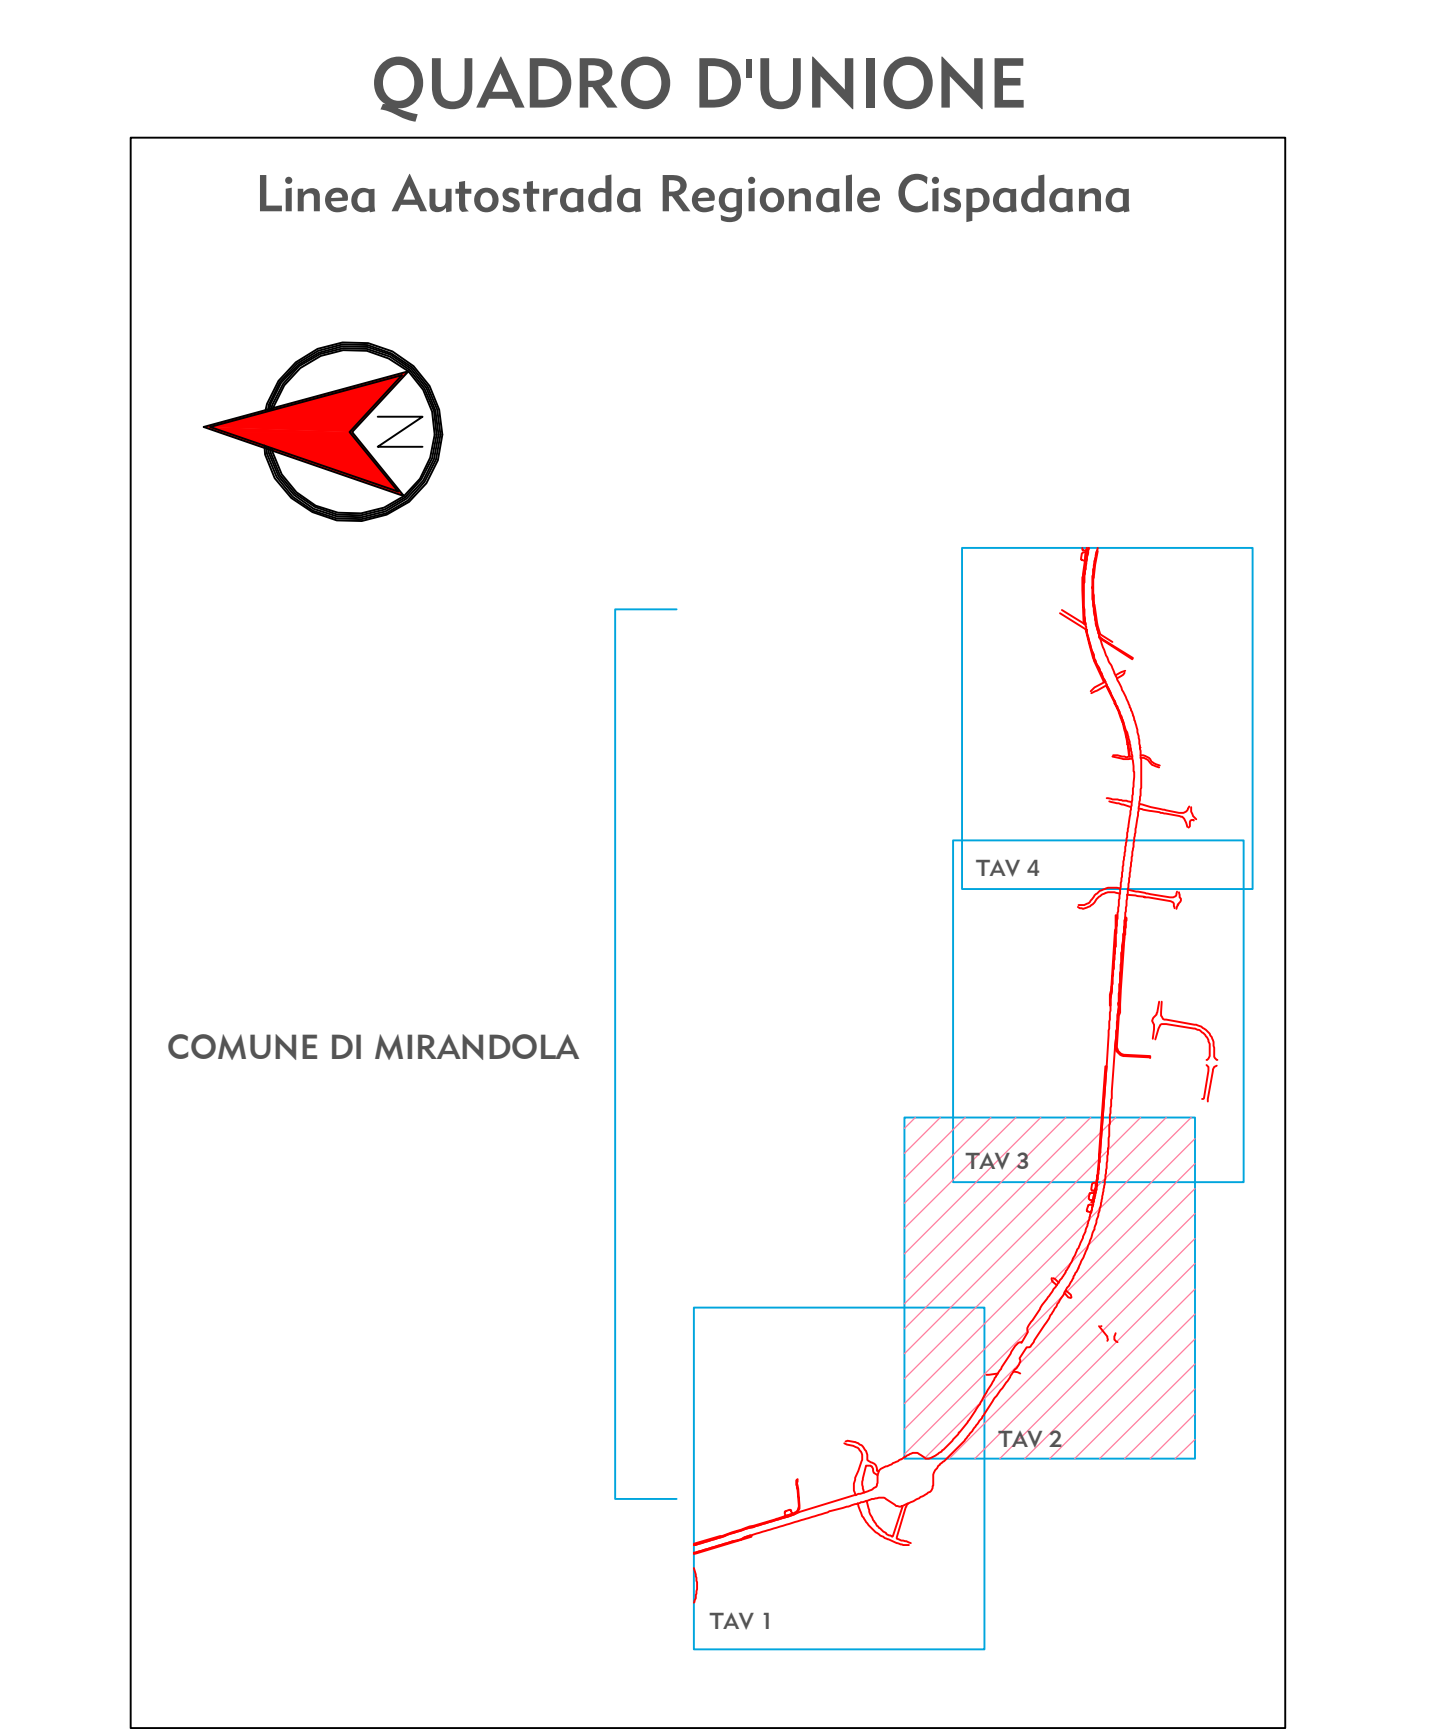


**AVVERTENZE**

- 1-La scala è di 1:2000.
- 2-Le linee nere grosse indicano i confini di proprietà.
- 3-Le linee nere sottili indicano i confini delle diverse particelle catastali.
- 4-I colori ed il relativo titolo sono riportati nell'unità legenda.
- 5-I diversi fondi soggetti ad espropriazione sono contraddistinti ed identificati mediante i numeri grossi cerchiati, progressivi inseriti nel PIANO PARTICELLARE. I numeri piccoli nelle diverse particelle sono i numeri di mappa.
- 6-Con le nuove opere segnate nel PIANO si intende provvedere al disposto dell'art. 229 della vigente Legge sui Lavori Pubblici del 2003/1865 n.2248, per quanto riguarda la continuità delle strade, dei torrenti ecc.

**COLORAZIONI DEI PIANI PARCELLARI**

|  |  |  |  |
|--|--|--|--|
|  | VERDE SCURO-da asservire per linee fibre ottiche TELECOM-larghezza m. 6        |  | ROSSA-da asservire per fogliatura-larghezza m. 4                       |
|  | MAGENTA-da asservire per linee TELECOM aereo-larghezza m. 3                    |  | ROSSA CARMINE-aree da espropriare per sede autostrada e sua pertinenze |
|  | SEPIA-da asservire per linee elettrico ENEL BT/MT-larghezza m. 6               |  | BLU-da asservire per acquedotto-larghezza m. 4                         |
|  | VERDE CHIARO-da asservire per gasdotti medie e basse pressioni-larghezza m. 10 |  | MARRONE-da asservire per linee elettrico TENNA e RT-larghezza m. 42    |

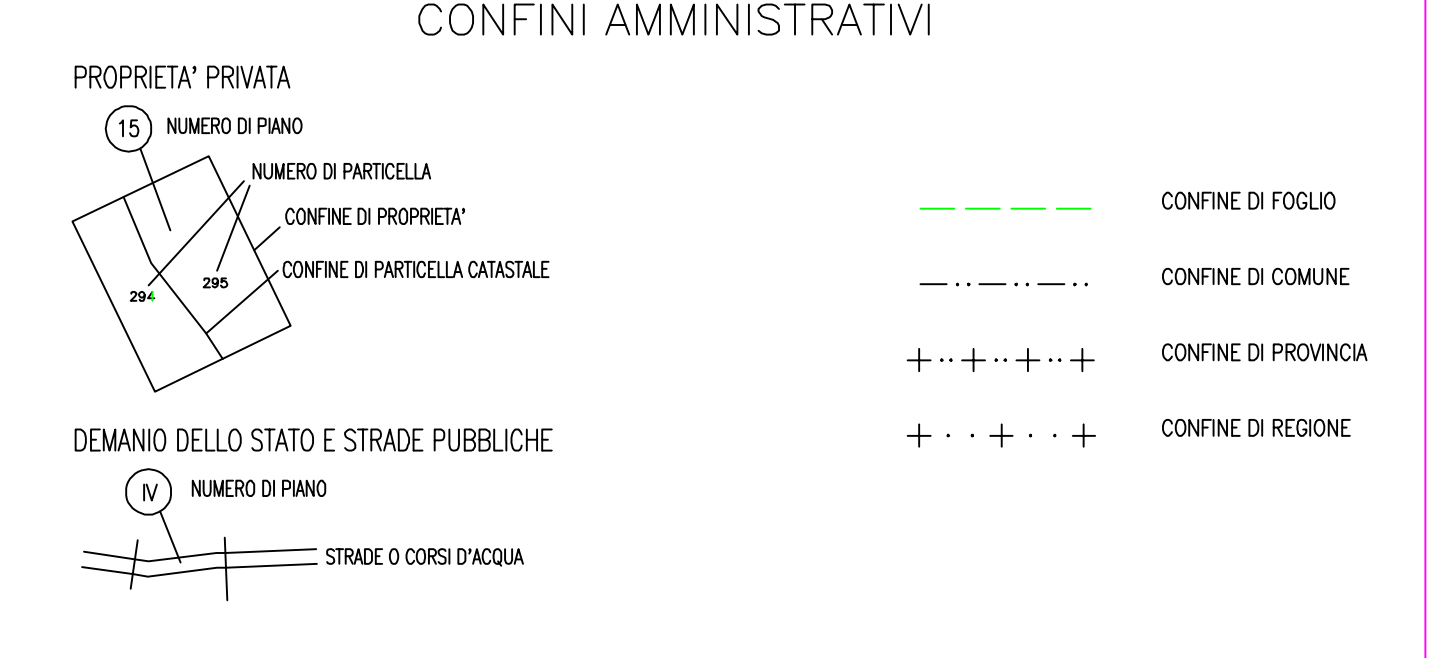

IL CONCEDENTE: Regione Emilia-Romagna

IL CONCESSIONARIO: ARC AUTOSTRADA CISPADANA

**AUTOSTRADA REGIONALE CISPADANA DAL CASELLO DI REGGIOLO-ROLO SULLA A22 AL CASELLO DI FERRARA SUD SULLA A13**

CODICE C.U.P. E8180800060009

**PROGETTO DEFINITIVO**

**ASSE AUTOSTRADALE (COMPRESIVO DEGLI INTERVENTI LOCALI DI COLLEGAMENTO VIARIO AL SISTEMA AUTOSTRADALE)**

ESPROPRI  
PIANO PARTICELLARE ED ELENCO DITTE  
ASSE STRADALE, SVINCOLI E VIABILITA' INTERFERITA  
PIANO PARTICELLARE PER INTERFERENZE - COMUNE DI MIRANDOLA (MO) 2/4

IL PROGETTISTA: Dott. Francesco Tamburro

RESPONSABILE INTEGRAZIONE PRESTAZIONI SPECIALISTICHE: Ing. Emilio Sala

IL CONCESSIONARIO: Azienda Regionale Casello S.p.A. L. MIRENDE

17/04/2012 EMISSIONE

REVISIONE: [ ] CONTROLLO: [ ] APPROVAZIONE: [ ]

IDENTIFICAZIONE ELABORATO: [ ] DATA: [ ] DESCRIZIONE: [ ]

8/9/8/8 PD 0 A/D A/D/D 0 ES B/D 1/4 A

DATA: 17/04/2012

SCALE: 1/2000