



REGIONE PUGLIA  
PROVINCIA DI TARANTO  
COMUNE DI CASTELLANETA



PROGETTO IMPIANTO AGRI-VOLTAICO DA REALIZZARE NEL COMUNE DI CASTELLANETA, CONTRADA BORGO PINETO, E RELATIVE OPERE DI CONNESSIONE DA REALIZZARE NEL COMUNE DI GINOSA DI POTENZA PARI A 33.279,48 kWp DENOMINATO "CASTELLANETA"

PROGETTO DEFINITIVO

Carta Uso Suolo



livello prog.	codice pratica	N. Elaborato	DATA	SCALA
PD		AMGKF46_F10	20.12.2021	

REVISIONI				
REV.	DATA	DESCRIZIONE	ESEGUITO	VERIFICATO

RICHIEDENTE E PRODUTTORE  
Gamma Orione S.r.l.

ENTE	PROGETTAZIONE <b>HORIZON FIRM</b> Viale Francesco Sclafani n.2/D - 90144 Palermo (PA) Arch. A. Calandino Ing. D. Sinicco Arch. M. Gallo Ing. A. Costantino Arch. S. Marzotta Ing. G. Chiaruzzi Arch. F. G. Mazzola Ing. G. Schillaci Arch. G. Vella Ing. G. Bufla Arch. V. Kokalab
------	--



- 1111 - tessuto residenziale continuo antico e densa
- 1112 - tessuto residenziale continuo, denso più recente e basso
- 1113 - tessuto residenziale continuo, denso recente, alto
- 1121 - tessuto residenziale discontinuo
- 1122 - tessuto residenziale rado e moderato
- 1123 - tessuto residenziale speso
- 1211 - insediamento industriale e artigianale con spazi annessi
- 1212 - insediamento commerciale
- 1213 - insediamento dei grandi impianti di servizi pubblici e privati
- 1214 - insediamenti artigianali
- 1215 - insediamento degli impianti tecnologici
- 1216 - insediamenti produttivi agricoli
- 1217 - insediamento in disuso
- 1221 - reti stradali e spazi accessori
- 1222 - reti ferroviarie complesse e superfici annessa
- 1223 - grandi impianti di concentrazione e smistamento merci
- 1224 - aree per gli impianti delle telecomunicazioni
- 1225 - reti ed aree per la distribuzione, la produzione e il trasporto dell'energia
- 123 - aree portuali
- 124 - aree aeroportuali ed eliporti
- 131 - aree estrattive
- 1321 - discariche e depositi di rifiuti, miniere, industrie
- 1322 - depositi di rottami e rifiuti metallici, rifiuti di autoveicoli
- 1331 - cantieri e spazi in costruzione e scavi
- 1332 - suoli rimaneggiati e artificiali
- 141 - aree verdi urbane
- 1421 - campi di strutture turistiche ricettive e banglowe o simili
- 1422 - aree sportive (calcio, atletica, tennis, etc)
- 1423 - parchi di divertimento (acquapark, zoo, anfiteatri e simili)
- 1424 - aree archeologiche
- 143 - cimiteri
- 2111 - seminativi semplici in aree non irrigue
- 2112 - colture orticole in pieno campo in serra e sotto plastica in aree non irrigue
- 2121 - seminativi semplici in aree irrigue
- 2122 - colture orticole in pieno campo in serra e sotto plastica in aree irrigue
- 221 - vigneti
- 222 - frutteti e fruti minori
- 223 - uliveti
- 224 - altri e colture permanenti
- 231 - superfici a copertura erbacea densa
- 241 - colture temporanee associate a colture permanenti
- 242 - sistemi culturali e paesaggistici complessi
- 243 - aree prevalenti entità occupate da colture agrarie con presenza di spazi naturali
- 244 - aree agrodorsali
- 311 - boschi di latifoglie
- 312 - boschi di conifere
- 313 - boschi misti di conifere e latifoglie
- 314 - prati alberati, piccoli alberati
- 321 - aree a pascolo naturale, prati, meati
- 322 - cespugliati e arbustati
- 323 - aree a vegetazione sclerofilla
- 3241 - aree a ricolonizzazione naturale
- 3242 - aree a ricolonizzazione artificiale (rimboschimenti nella fase di rovedello)
- 331 - spiagge, dune e scogliere
- 332 - roccie nude, falesie e affioramenti
- 333 - aree con vegetazione rada
- 334 - aree infossate da incendi e altri eventi dannosi
- 411 - paludi interne
- 421 - paludi saline
- 422 - saline
- 5111 - fiumi, torrenti e fossi
- 5112 - canali di travaso
- 5121 - bacini senza manifeste utilizzazioni produttive
- 5122 - bacini con prevalente utilizzazione per scopi irrigui
- 5123 - acquedotti
- 521 - lagune, laghi e stagni coltivi
- 522 - stagni




INQUADRAMENTO TERRITORIALE - SCALA 1:500.000



INQUADRAMENTO TERRITORIALE - SCALA 1:200.000



VISTA DEL SITO DA VIA TRATTURELLO PINETO

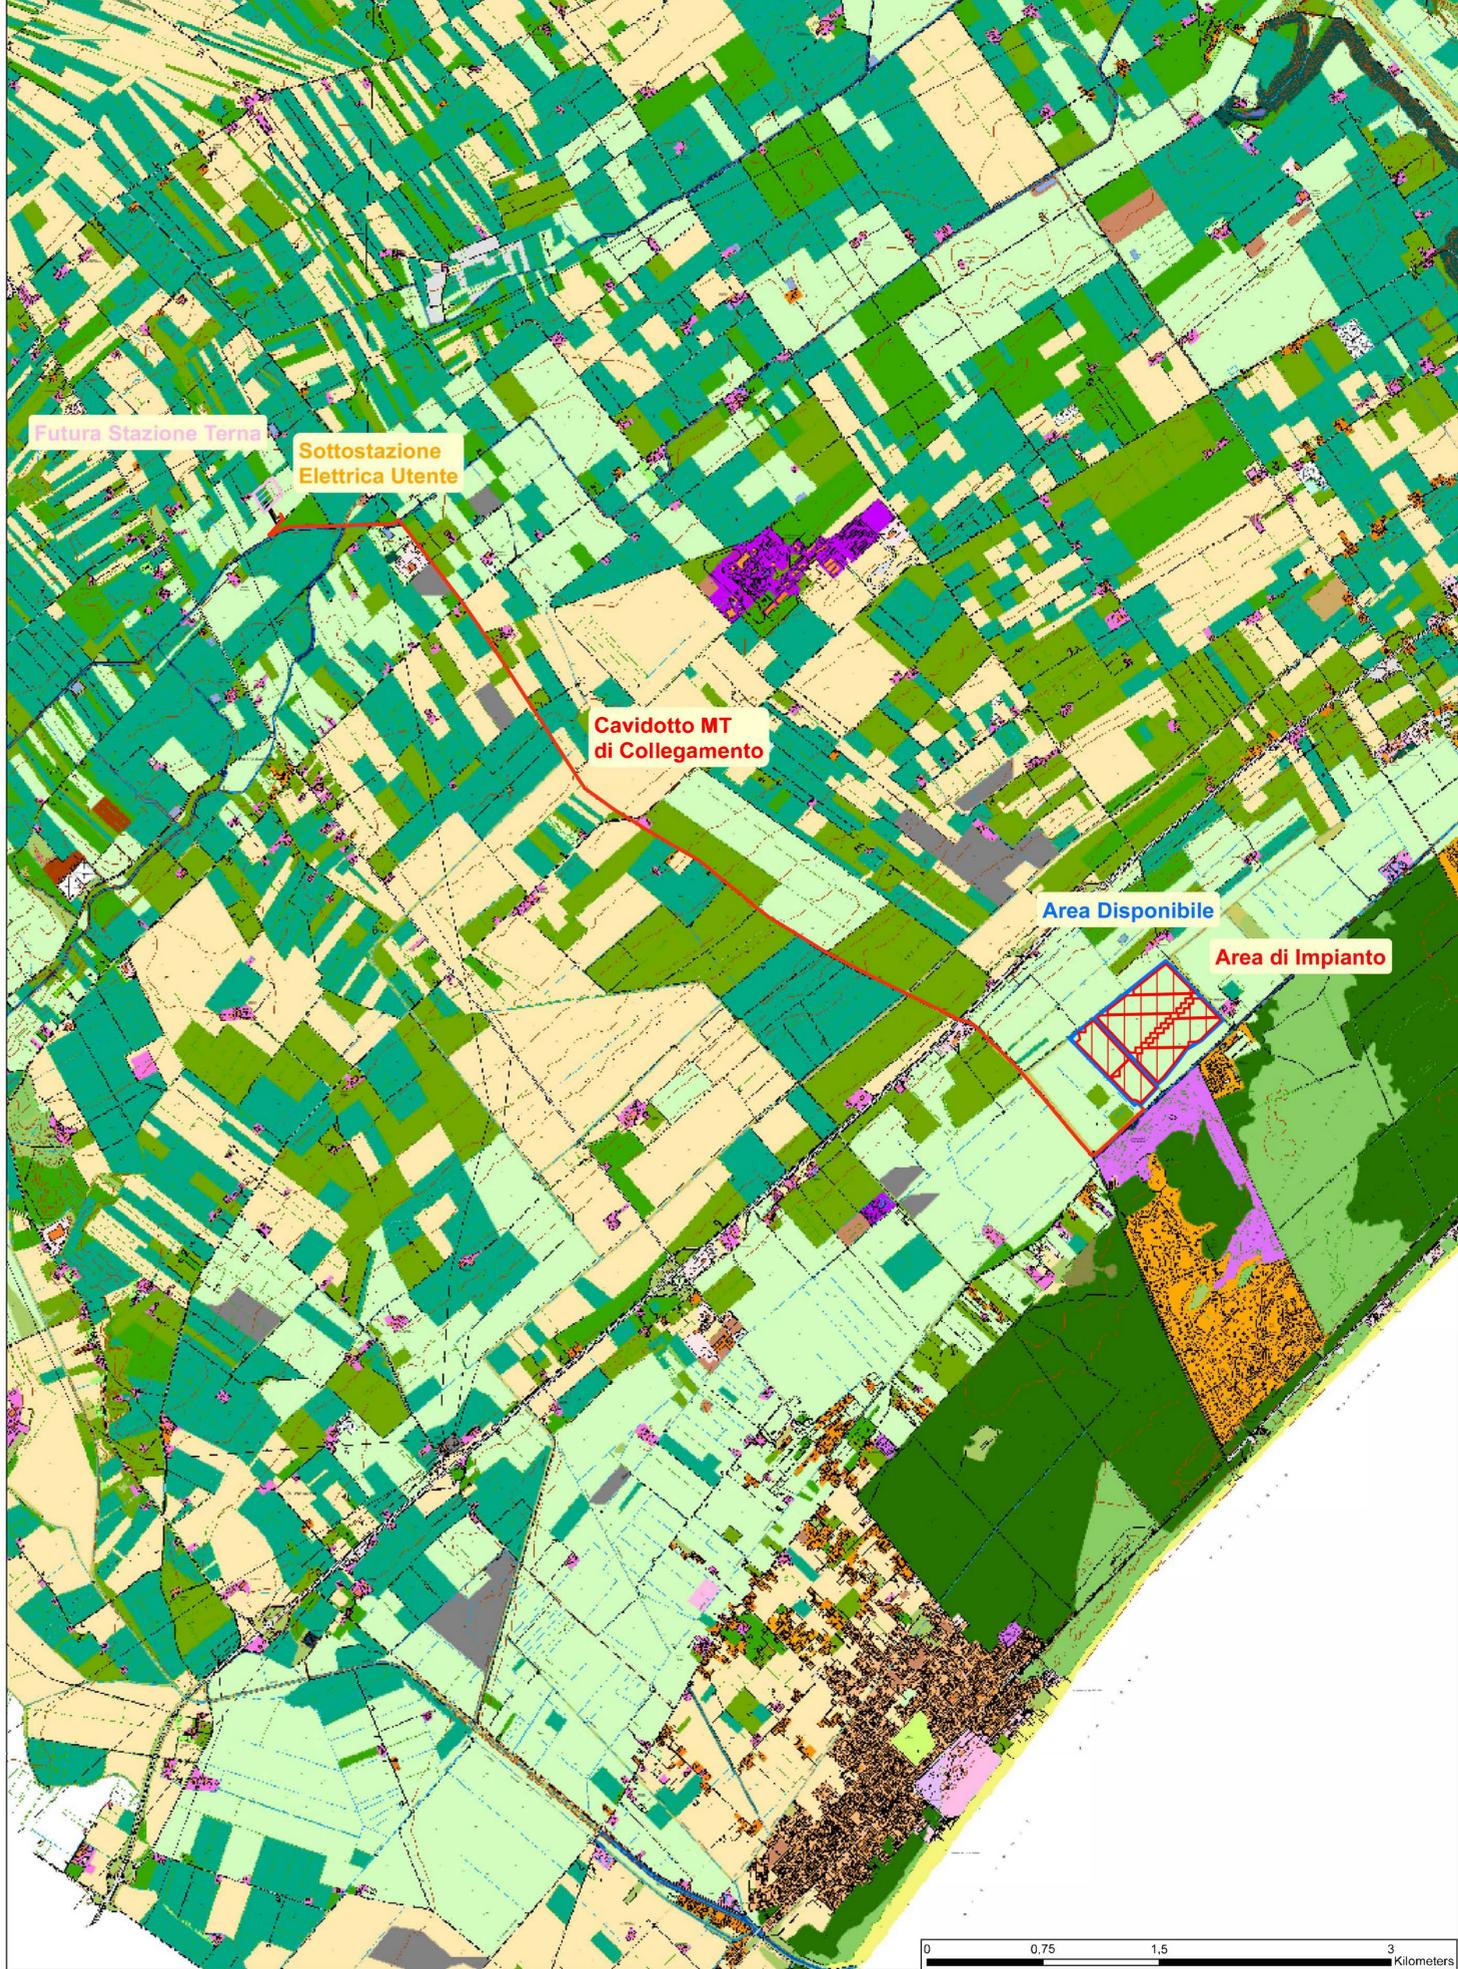

**Legenda**

- Area di Impianto
- Area Disponibile
- Sottostazione Elettrica di Utente
- Cavidotto di Collegamento
- Futura Stazione Terna
- Sbarre AT condivisa

CARTA DELL'USO DEL SUOLO - SCALA 1:20.000

