



REGIONE PUGLIA
PROVINCIA DI TARANTO
COMUNE DI CASTELLANETA



PROGETTO IMPIANTO AGRI-VOLTAICO E DELLE RELATIVE OPERE DI
CONNESSIONE DA REALIZZARE NEL COMUNE DI CASTELLANETA,
CONTRADA BORGO PINETO, DI POTENZA PARI A 33.279,48 kWp
DENOMINATO "CASTELLANETA"

PROGETTO DEFINITIVO

INQUADRAMENTO COMPLESSIVO SU FOGLI CATASTALI



livello prog.	codice pratica	N. Elaborato	DATA	SCALA
PD		AMGKF46_F4	25.10.2021	1:10.000

REVISIONI				
REV.	DATA	DESCRIZIONE	ESEGUITO	VERIFICATO APPROVATO

RICHIEDENTE E PRODUTTORE


Gamma orione S.r.l.

ENTE

PROGETTAZIONE

HORIZONFIRM

Viale Francesco Scudato n.2/D - 90144 Palermo (PA)
Arch. A. Calandrino Ing. D. Siracusa
Arch. M. Gallo Ing. A. Costantino
Arch. S. Martorana Ing. C. Chiaruzzi
Arch. F. G. Mazzola Ing. G. Schiacci
Arch. G. Vella Ing. G. Buffa
Arch. Y. Kokalah

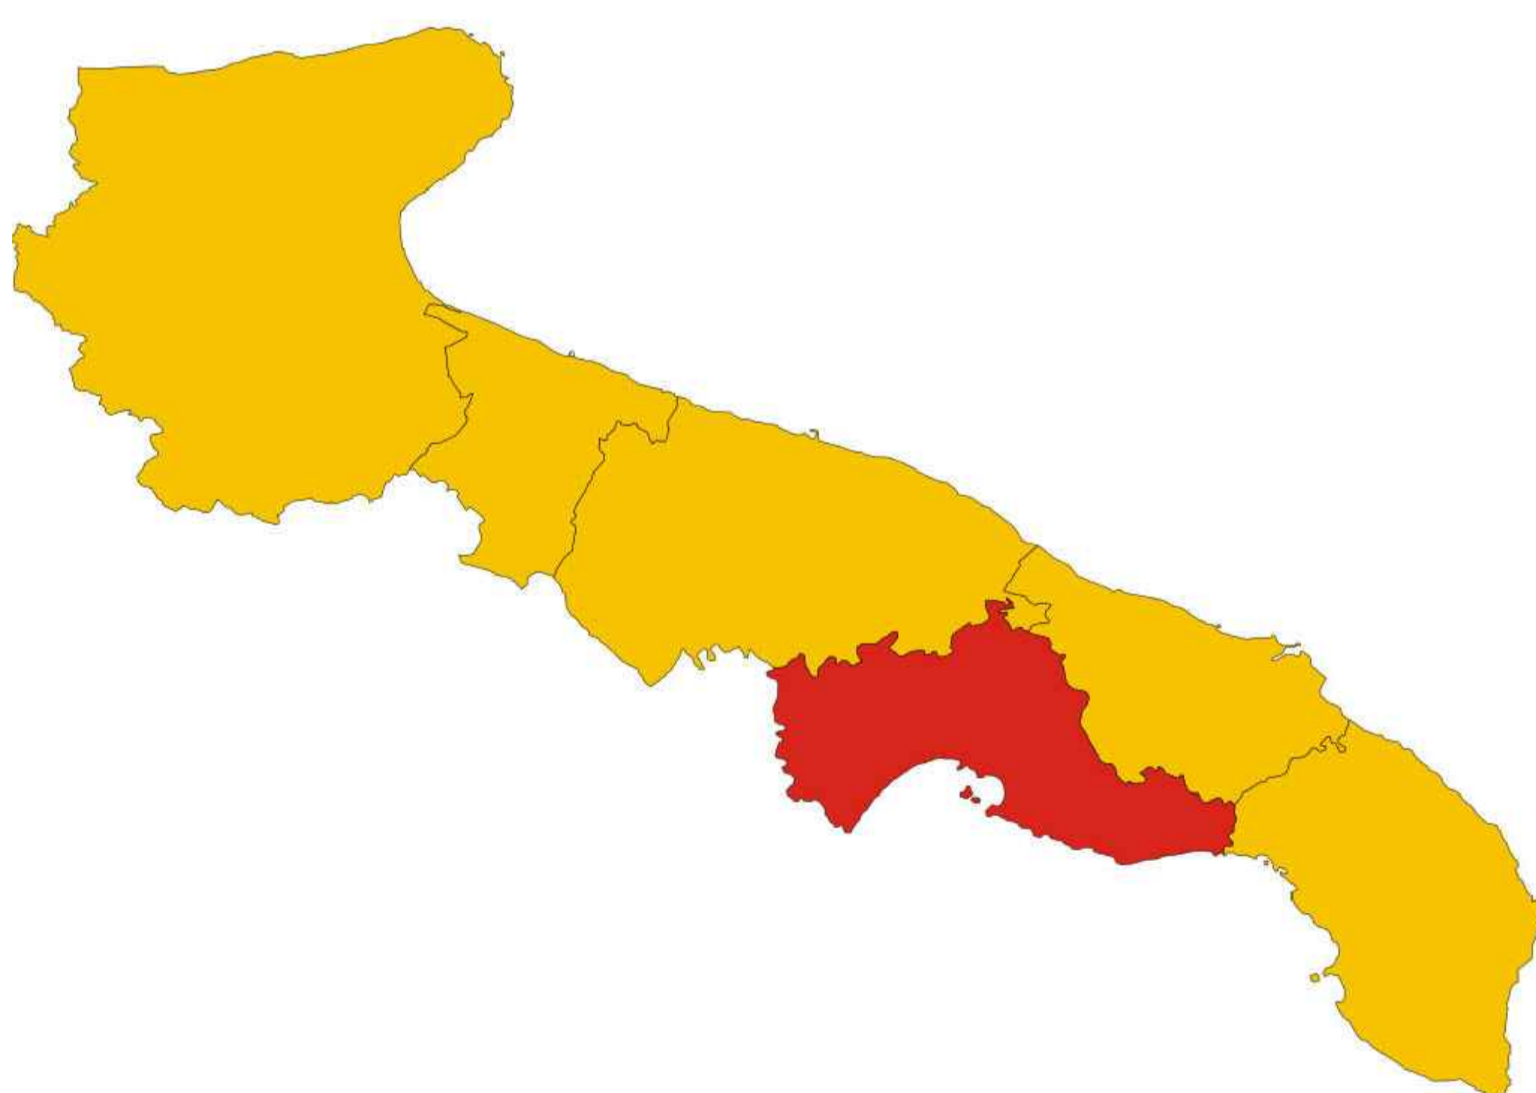

LEGENDA

	Ingressi		Viabilità di progetto da realizzare in terra battuta, rotabile		Cabina di trasformazione BT/MT storage
	Confine catastale terreni		Alberatura di progetto		Locale trasformatore servizi ausiliari storage
	Recinzione perimetrale		pozzo		Sistema di videosorveglianza
	S.E. TERNA		Struttura tracker		Condotta irrigazione
	Sottostazione MT/AT		Cabina di raccolta MT da realizzare		Linea MT aerea esistente
	Area impianto agrivoltaico		Locale servizi ausiliari di campo		Linea BT aerea esistente
	Fascia verde perimetrale		Locale conversione/trasformazione		Linea MT utrate in cavo interrato di collegamento tra le Power Station
	prato permanente foraggero		Energy Storage		Elettrodotto MT in cavo interrato di collegamento tra le cabine di raccolta e in sezione MT della SSE utente

