



REGIONE PUGLIA
PROVINCIA DI TARANTO
COMUNE DI CASTELLANETA



PROGETTO IMPIANTO AGRI-VOLTAICO DA REALIZZARE NEL COMUNE DI CASTELLANETA, CONTRADA BORGO PINETO, E RELATIVE OPERE DI CONNESSIONE DA REALIZZARE NEL COMUNE DI GINOSA DI POTENZA PARI A 33.279,48 kWp DENOMINATO "CASTELLANETA"

PROGETTO DEFINITIVO

Carta dei vincoli PTCP della provincia di Taranto
sistema dei beni culturali e dei vincoli paesaggistici



livello prog.	codice pratica	N. Elaborato	DATA	SCALA
PD		AMGKF46_F8.3	20.12.2021	

REVISIONI					
REV.	DATA	DESCRIZIONE	ESEGUITO	VERIFICATO	APPROVATO

RICHIEDENTE E PRODUTTORE
Gamma Orione S.r.l.


<p>ENTE</p>	<p>PROGETTAZIONE HORIZONFIRM Viale Francesco Scaduto n.2/D - 90144 Palermo (PA) Arch. A. Calandino Ing. D. Siracusa Arch. M. Gallo Ing. A. Costantino Arch. S. Marzotta Ing. C. Chiaruzzi Arch. F. G. Marzotta Ing. G. Schillaci Arch. G. Vella Ing. G. Buffa Arch. Y. Kokalah</p>
-------------	---

Legenda

- Aree boscate - Ambiti Territoriali Distinti (PUTT)
- Aree a macchia mediterranea - Ambiti Territoriali Distinti (PUTT)
- vincoli ex 431/85 - Ambiti Territoriali Distinti (PUTT)
- vincoli ex 1947/39 - Ambiti Territoriali Distinti (PUTT)
- centri storici
- segnalazioni archeologiche
- segnalazioni architettoniche
- vincoli architettonici
- vincolo archeologico
- grotte
- Reticolo idrografico (AdB Puglia - carta idrogeomorfologica - 2009)
- foce fiume Tara
- tratturi

base cartografica

- aeroporto Grottaglie
- aree Marina Militare
- distripark
- limite Autorità Portuale
- stazione ferroviaria
- centri urbani
- autostrade
- strade statali
- strade provinciali
- altre strade
- sp Grottaglie-mare
- strada sterrata
- ferrovia
- limiti comunali
- limiti provinciali

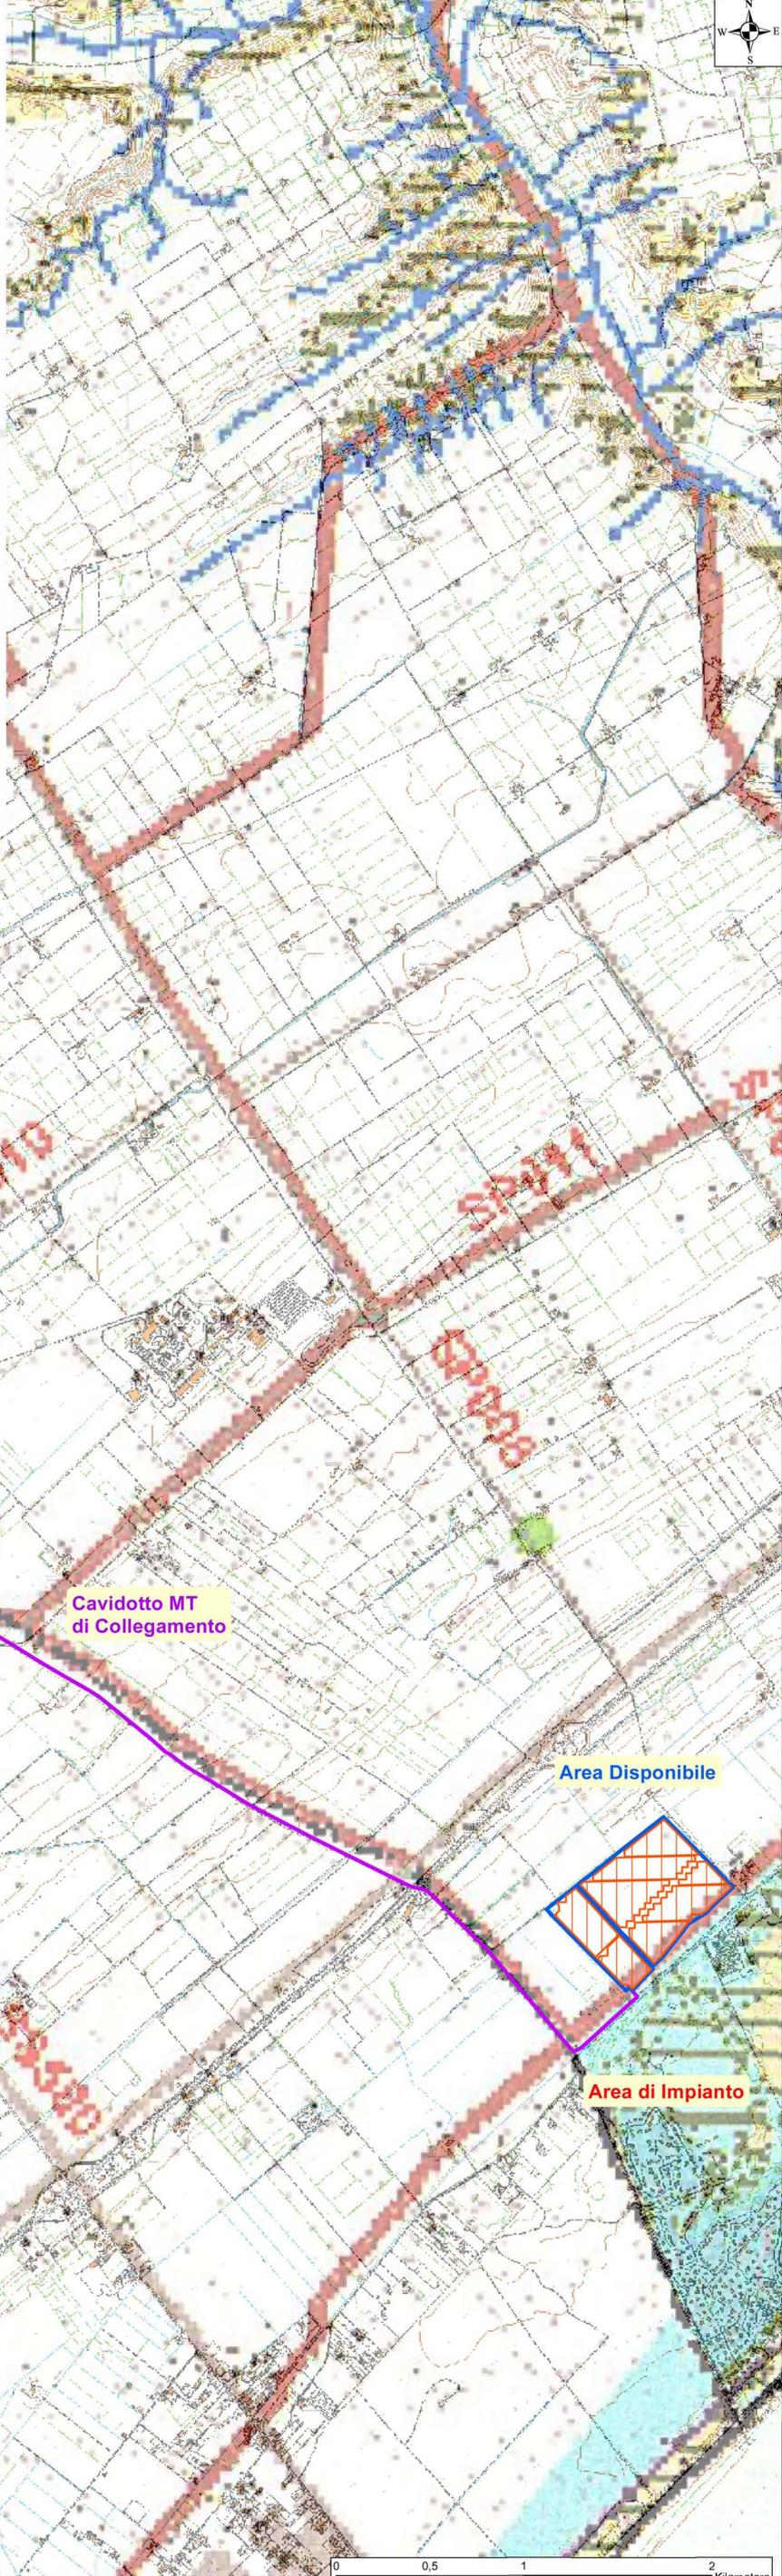

Legenda

- Area di Impianto
- Area Disponibile
- Sbarre AT condivisa
- Sottostazione Elettrica Utente
- Cavidotto di Collegamento
- Futura Stazione di Terna

