

REGIONE PUGLIA
PROVINCIA DI TARANTO
COMUNE DI CASTELLANETA

PROGETTO IMPIANTO AGRI-VOLTAICO DA REALIZZARE NEL COMUNE DI CASTELLANETA, CONTRADA BORGO PINETO, E RELATIVE OPERE DI CONNESSIONE DA REALIZZARE NEL COMUNE DI GINOSA DI POTENZA PARI A 33.279,48 kWp DENOMINATO "CASTELLANETA"

PROGETTO DEFINITIVO

Carta dei vincoli PTCP della provincia di Taranto sistema infrastrutture di trasporto

livello prog.	codice pratica	N. Elaborato	DATA	SCALA
PD	AMGKF46_F8.6		20.12.2021	

REVISIONI				
REV.	DATA	DESCRIZIONE	ESEGUITO	VERIFICATO / APPROVATO

RICHIEDENTE E PRODUTTORE
Gamma Orione S.r.l.

ENTE

PROGETTAZIONE

HORIZONFIRM

Viale Francesco Scudato n.2/D - 80144 Palermo (PA)

Arch. A. Calandrino

Arch. M. Gallo

Arch. S. Martorana

Arch. F. G. Mazzola

Arch. G. Vella

Arch. V. Kobalah

Ing. D. Siracusa

Ing. A. Costantino

Ing. C. Chinzari

Ing. G. Schillaci

Ing. G. Buffa

Legenda

Identificazione areale

- Area PIP
- area
- distretto
- identificazione areale

Linee RFI

- linea nazionale BARI - TARANTO - BRINDISI
- linea regionale LECCE - BRINDISI - TARANTO
- linea nazionale TARANTO - METAPONTO

Linee FSE

- linea regionale MARTINA FRANCA - FRANCAVILLA - MANDURIA
- linea regionale e MARTINA FRANCA - TARANTO

Linee dismesse

- Circonvallazione
- tratto Palagianello - Gioia del Colle (linea nazionale RFI)

Mobilità ciclabile

Direttrici nord-sud (di penetrazione)

- 1a) SS7 - SP 13 Appio-mare (da realizzare)
- 2a) Laterza-Ginosa-mare (da adeguare)
- 2b) Laterza-Ginosa-mare (da realizzare)
- 3a) Grottaglie-S. Giorgio J. Pulsano-Leporano-mare (in esercizio)
- 3b) Grottaglie-S. Giorgio J. Pulsano-Leporano-mare (da realizzare)
- 3c) Grottaglie-S. Giorgio J. Pulsano-Leporano-mare (cantierizzato)
- 4a) Fragnano Lizzano-mare (in esercizio)
- 4b) Fragnano Lizzano-mare (da realizzare)
- 5a) Francavilla-Manduria-mare (da adeguare)
- 5b) Francavilla-Manduria-mare (da realizzare)
- 6a) SP 58 Martina Franca-Alberobello (in esercizio)
- 6b) Cirovallis/ma di Martina Franca (da realizzare)
- 7) Martina Franca-Grottaglie aeroporto (da adibire)

Direttrici est ovest (di attraversamento corridoio Bradanico-Salentino)

- 8a) tratto in esercizio
- 8b) tratto da adeguare
- 8c) tratto da realizzare
- 8d) tratto da adeguare (variante)
- 8e) tratto cantierizzato
- 9a) Mottola-Martina Franca (in esercizio)
- 9b) Mottola-Martina Franca (da adeguare)
- 10a) SS7-A14 sta di raccordo Palagianello (in esercizio)
- 10b) SS7-A14 sta di raccordo Palagianello (da realizzare)

Legenda

Litoranea Salentina

- Tangenziale sud di Taranto
- 11a) tratto cantierizzato
- 11b) tratto da realizzare

Talsano-Avettrana

- 12a) tratto da adeguare
- 12b) tratto da realizzare

Corridoi


- autostrada (A14)
- Bradano - Salentino
- Martina Franca - Mottola - autostrada tangenziale sud e nuova litoranea salentina
- SS 108 Jonica - Paugiano - A14
- SS 108 Jonica
- SS 172 del Trulli
- tangenziale nord di Taranto

Idrovie in ambito extraurbano

- Approdo PUM - Area Vada Tarantina
- Linea del servizio turistico AMAT
- Linea del servizio pubblico e del trasporto turistico

Base cartografica

- aeroporto Grottaglie
- area Marina Militare
- limite Autotàli Portuale
- stazione ferroviaria
- autostrade
- strade statali
- strade provinciali
- altre strade
- strada sterrata
- Ferrovie
- centri urbani
- centri storici
- limiti comunali
- Reteletta idrografica (AIB Puglia - carta idrogeomorfologica - 2009)
- foce fiume Tara

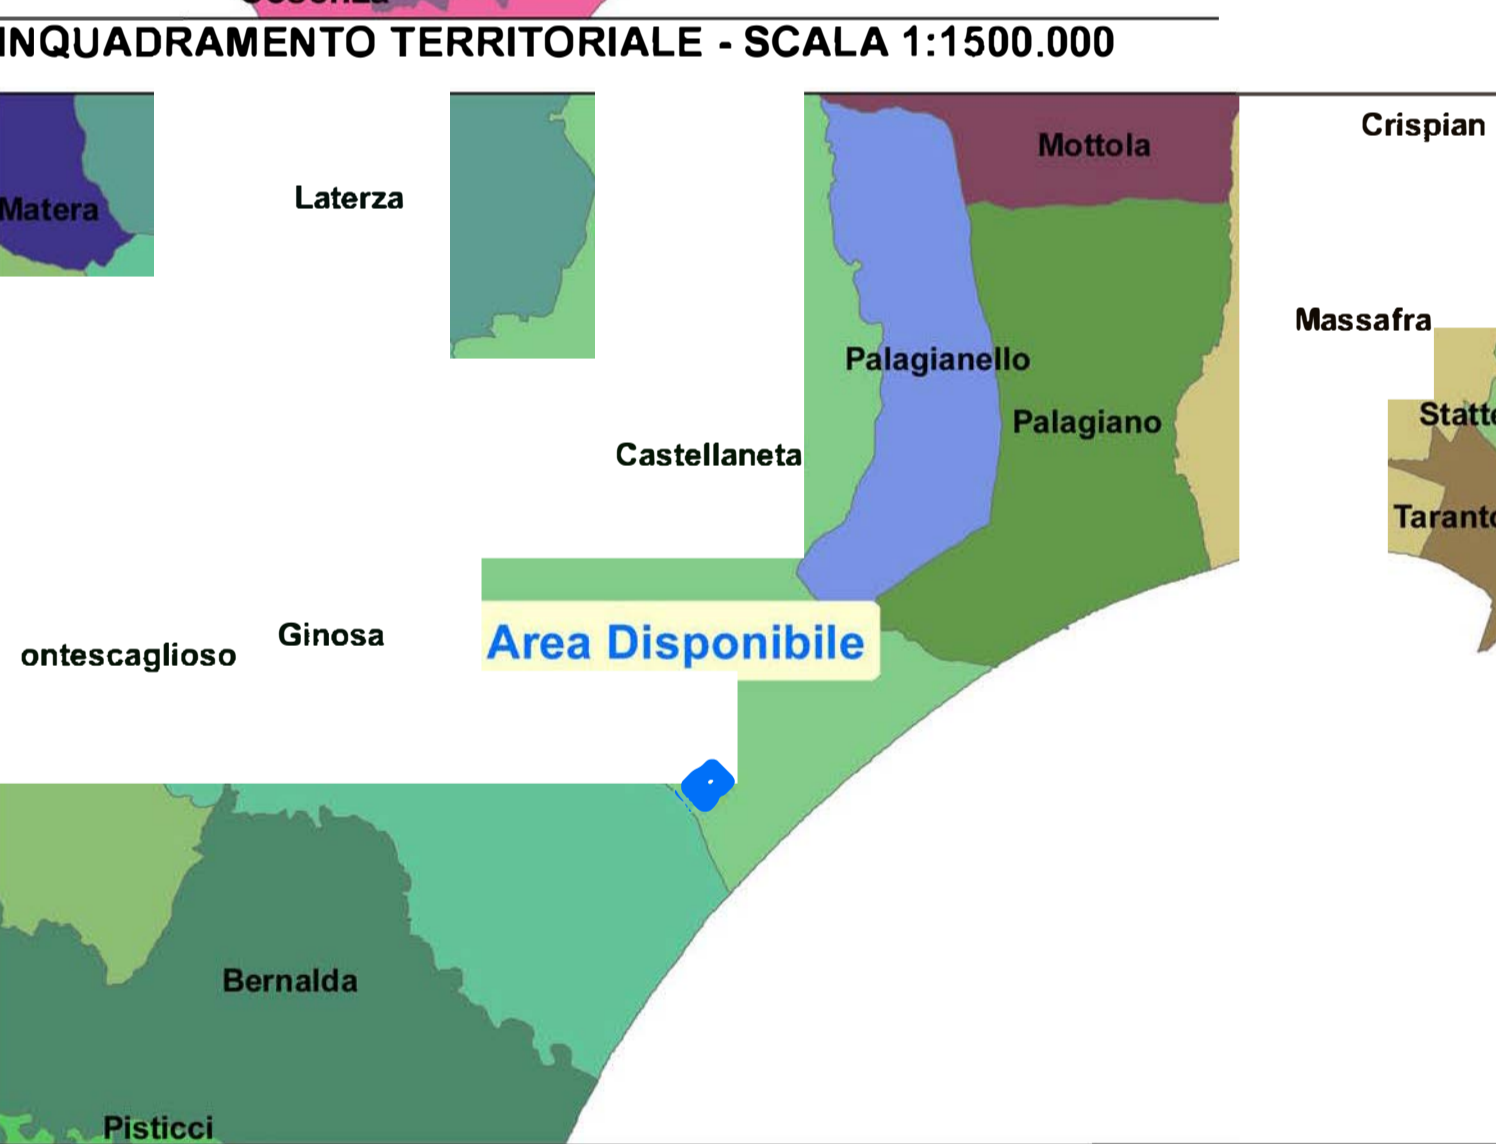

VISTA AREA DI IMPIANTO DA AUTOSTRADA E55

Legenda

- Area di Impianto
- Area Disponibile
- Sbarre AT condivisa
- Sottostazione Elettrica Utente
- Cavidotto di Collegamento
- Futura Stazione di Terna