



REGIONE PUGLIA
 PROVINCIA DI TARANTO
 COMUNE DI CASTELLANETA



PROGETTO IMPIANTO AGRI-VOLTAICO DA REALIZZARE NEL COMUNE DI CASTELLANETA, CONTRADA BORGO PINETO, E RELATIVE OPERE DI CONNESSIONE DA REALIZZARE NEL COMUNE DI GINOSA DI POTENZA PARI A 33.279,48 kWp DENOMINATO "CASTELLANETA"

PROGETTO DEFINITIVO

Inquadramento vincolistico Piano comunale dei Tratturi



livello prog.	codice pratica	N. Elaborato	DATA	SCALA
PD		AMGKF46_F9	20.12.2021	

REVISIONI				
REV.	DATA	DESCRIZIONE	ESEGUITO	VERIFICATO APPROVATO

RICHIEDENTE E PRODUTTORE
 Gamma Orione S.r.l.

ENTE


PROGETTAZIONE
HORIZONFIRM
 Viale Francesco Scudato n.2/D - 90144 Palermo (PA)
 Arch. A. Calandrino Ing. D. Siracusa
 Arch. M. Gallo Ing. A. Costantino
 Arch. S. Marzotta Ing. C. Chianuzzi
 Arch. F. G. Mazzola Ing. G. Schillaci
 Arch. G. Vella Arch. Ing. G. Buffa
 V. Kokalah




VISTA DEL SITO DA VIA TRATTURELLO PINETO

Legenda

-  Area di Impianto
-  Area Disponibile
-  Sottostazione Elettrica Utente
-  Cavidotto di Collegamento
-  Sbarre AT condivisa
-  Futura Stazione di Terna
-  Rete tratturi
-  Siti storico culturali

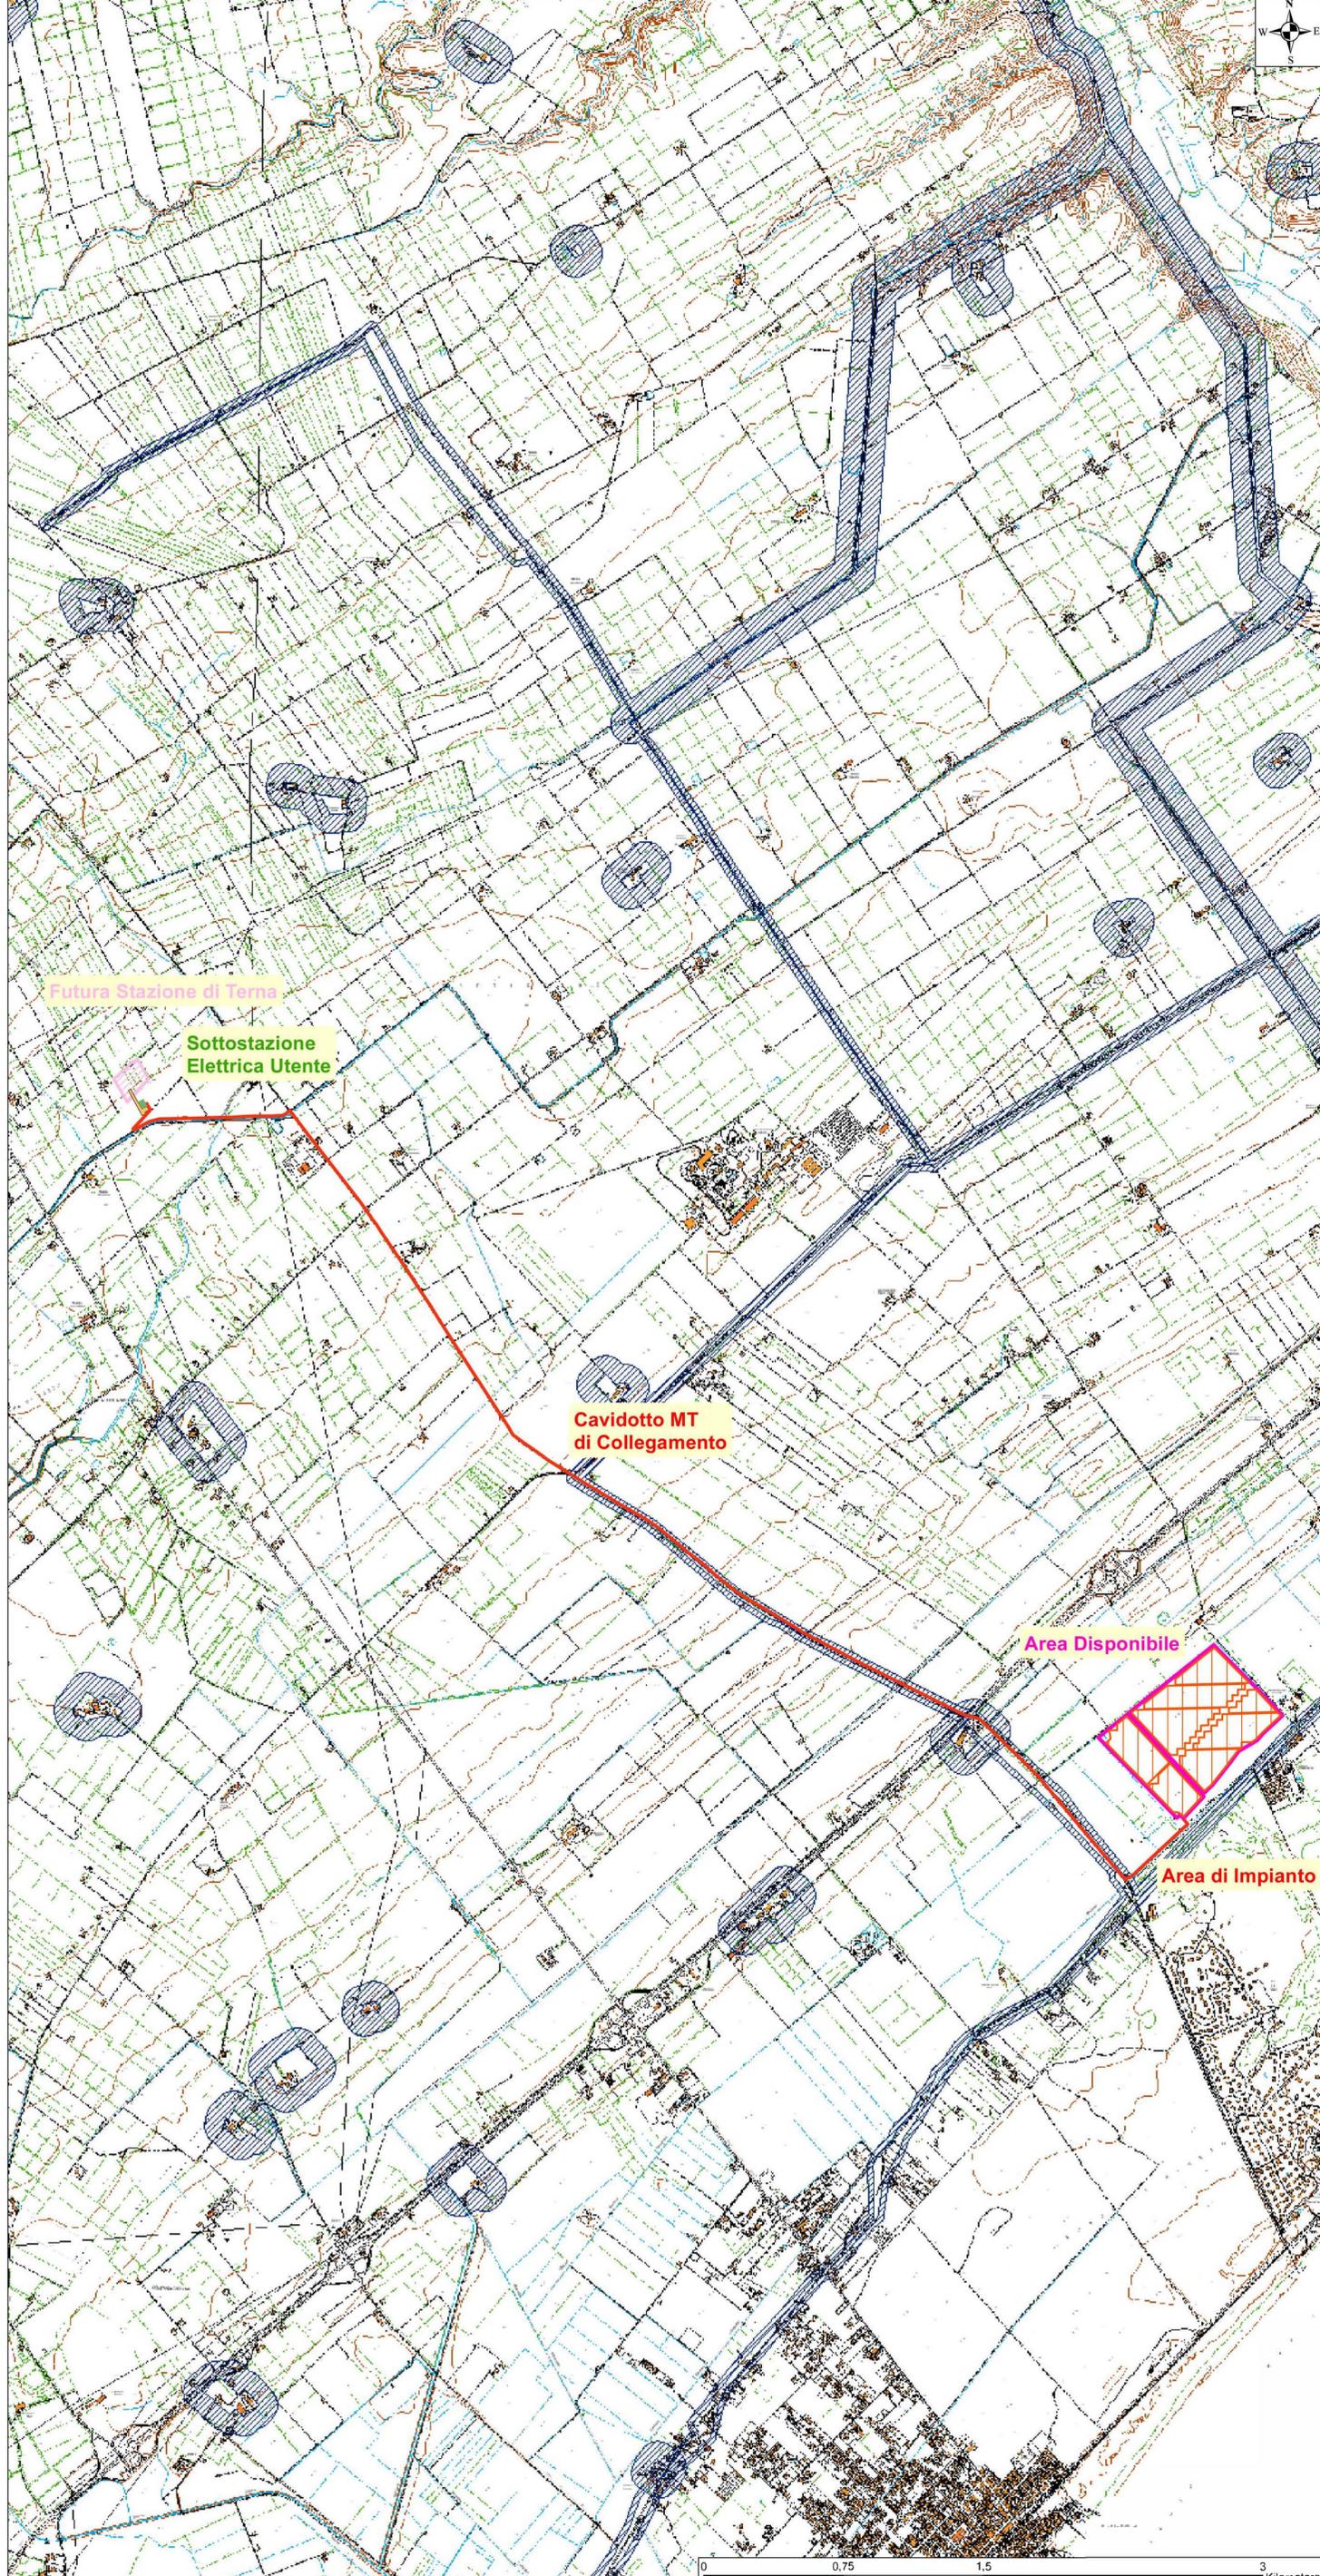

PPTR - AREE DI RISPETTO DELLE COMPONENTI CULTURALI E INSEDIATIVE - RETE TRATTURI - SCALA 1:15.000