



AVVERTENZE

- La scala è di 1:2000.
- Le linee nere grosse indicano i confini di proprietà.
- Le linee nere sottili indicano i confini delle diverse particelle catastali.
- I colori ed il relativo titolo sono riportati nell'unità legenda.
- I diversi fondi soggetti ad espropriazione sono contraddistinti ed identificati mediante i numeri grossi cerchiati, progressivi inseriti nel PIANO PARTICELLARE. I numeri piccoli nelle diverse particelle sono i numeri di mappa.
- Con le nuove opere segnate nel PIANO si intende prevedere al disopra dell'art. 225 della vigente Legge sui Lavori Pubblici del 2001.1865 n.2246, per quanto riguarda la continuità delle strade, dei torrenti ecc.

COLORAZIONI DEI PIANI PARCELLARI

VERDE SCURO-da osservare per linee fibre ottiche TELECOM-larghezza m. 6	ROSSA-da osservare per fogliatura-larghezza m. 4
MAGENTA-da osservare per linee TELECOM aereo-larghezza m. 3	ROSA CARMINO-aree da espropriare per sede autostrada e sua pertinenza
NERA-da osservare per linee elettrico ENEL BT/MT-larghezza m. 6	BLU-da osservare per acquedotto-larghezza m. 4
VERDE CHIARO-da osservare per gasdotti medie e basse pressioni-larghezza m. 10	MARRONE-da osservare per linee elettrico TENNA e RT-larghezza m. 42

CONFINI AMMINISTRATIVI


PROPRIETA' PRIVATA

- (15) NUMERO DI PIANO
- NUMERO DI PARTICELLA
- CONFINI DI PROPRIETA'
- CONFINI DI PARTICELLA CATASTALE

DEMANDO DELLO STATO E STRADE PUBBLICHE

- (N) NUMERO DI PIANO
- STRADE O CORSI D'ACQUA

---	CONFINI DI FOGLIO
---	CONFINI DI COMUNE
+	CONFINI DI PROVINCIA
+	CONFINI DI REGIONE

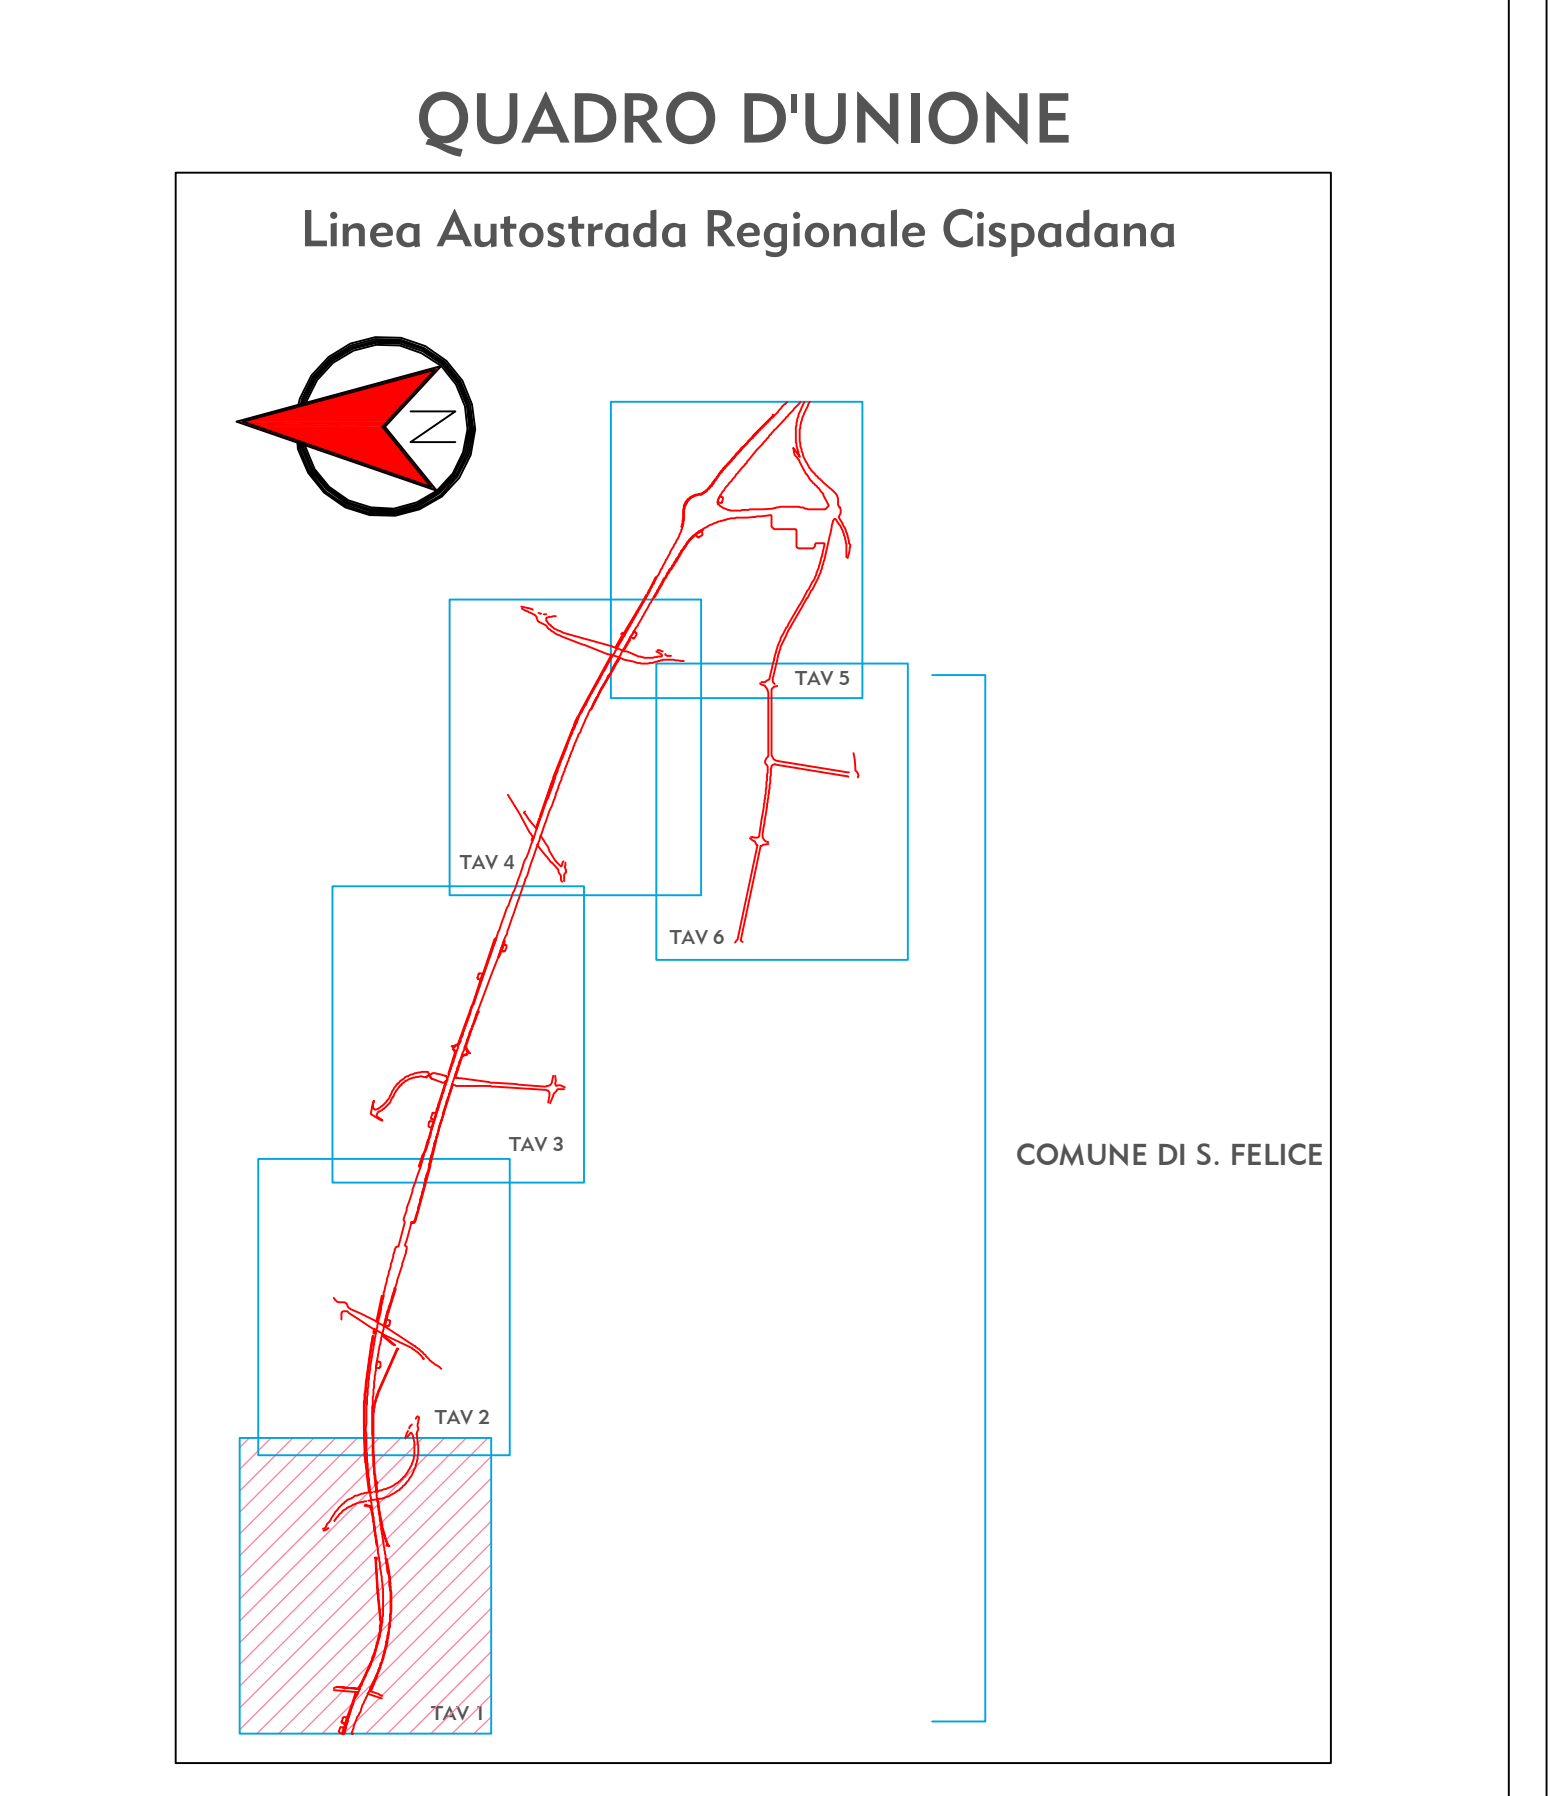

IL CONCEDENTE
Regione Emilia-Romagna

IL CONCESSIONARIO
ARC AUTOSTRADA CISPADANA

AUTOSTRADA REGIONALE CISPADANA

DAL CASELLO DI REGGIOLO-ROLO SULLA A22
AL CASELLO DI FERRARA SUD SULLA A13

CODICE C.U.P. 88180800060009

PROGETTO DEFINITIVO

ASSE AUTOSTRADALE (COMPRESIVO DEGLI INTERVENTI LOCALI DI COLLEGAMENTO VIARIO AL SISTEMA AUTOSTRADALE)

ESPROPRI
PIANO PARTICELLARE ED ELENCO DITTE
ASSE STRADALE, SVINCOLI E VIABILITA' INTERFERITA
PIANO PARTICELLARE PER INTERFERENZE - COMUNE DI SAN FELICE SUL PANARO (MO) 1/6

IL PROGETTISTA
Dott. Francesco Tamburro

RESPONSABILE INTEGRAZIONE PRESTAZIONI SPECIALISTICHE
Ing. Emilio Sala
Abto Ing. Reggio Emilia n° 945

IL CONCESSIONARIO
Autosole Regionali Casio Picca S.p.A.
L. MASCIONE
G. MARINI

G									
F									
E									
D									
C									
B									
A	17/04/2012	EMISSIONE							
REV.	DATA	DESCRIZIONE							

IDENTIFICAZIONE ELABORATO
8982 PD 0 A00 A0000000 0 ES B0 1A A

DATA: 17/04/2012
SALA: 1/2000