

AVVERTENZE


- 1-La scala è di 1:2000.
- 2-Le linee nere grosse indicano i confini di proprietà.
- 3-Le linee nere sottili indicano i confini delle diverse particelle catastali.
- 4-I colori ed il relativo titolo sono riportati nell'unità legenda.
- 5-I diversi fondi soggetti ad espropriazione sono contraddistinti ed identificati mediante i numeri grossi cerchiati, progressivi inseriti nei PIANI PARTICELLARI. I numeri piccoli nelle diverse particelle sono i numeri di mappa.
- 6-Con le nuove opere segnate nel PIANO si intende provvedere al dispendio dell'art. 225 della vigente Legge sui Lavori Pubblici del 2001.1865 n.2248, per quanto riguarda la continuità delle strade, dei torrenti ecc.

COLORAZIONI DEI PIANI PARCELLARI

VERDE SCURO-da osservare per linee fibre ottiche TELECOM-larghezza m. 6	PURPURA-da osservare per fogliatura-larghezza m. 4
MAGENTA-da osservare per linee TELECOM aereo-larghezza m. 3	ROSA CARMINO-aree da espropriare per sede autostrada e sue pertinenze
SEPPIA-da osservare per linee elettrico ENEL BT/MT-larghezza m. 6	BLU-da osservare per acquedotto-larghezza m. 4
VERDE CHIARO-da osservare per godotti medi e basse pressioni-larghezza m. 10	MARRONE-da osservare per linee elettrico TENNA e RT-larghezza m. 42

CONFINI AMMINISTRATIVI

PROPRIETA' PRIVATA	CONFINI DI FOLGIO
NUMERO DI PARCELLA	CONFINI DI COMUNE
CONFINI DI PROPRIETA'	CONFINI DI PROVINCIA
CONFINI DI PARTICELLA CATASTALE	CONFINI DI REGIONE
DEMANIO DELLO STATO E STRADE PUBBLICHE	
NUMERO DI PIANO	
STRADE E CORSI D'ACQUA	

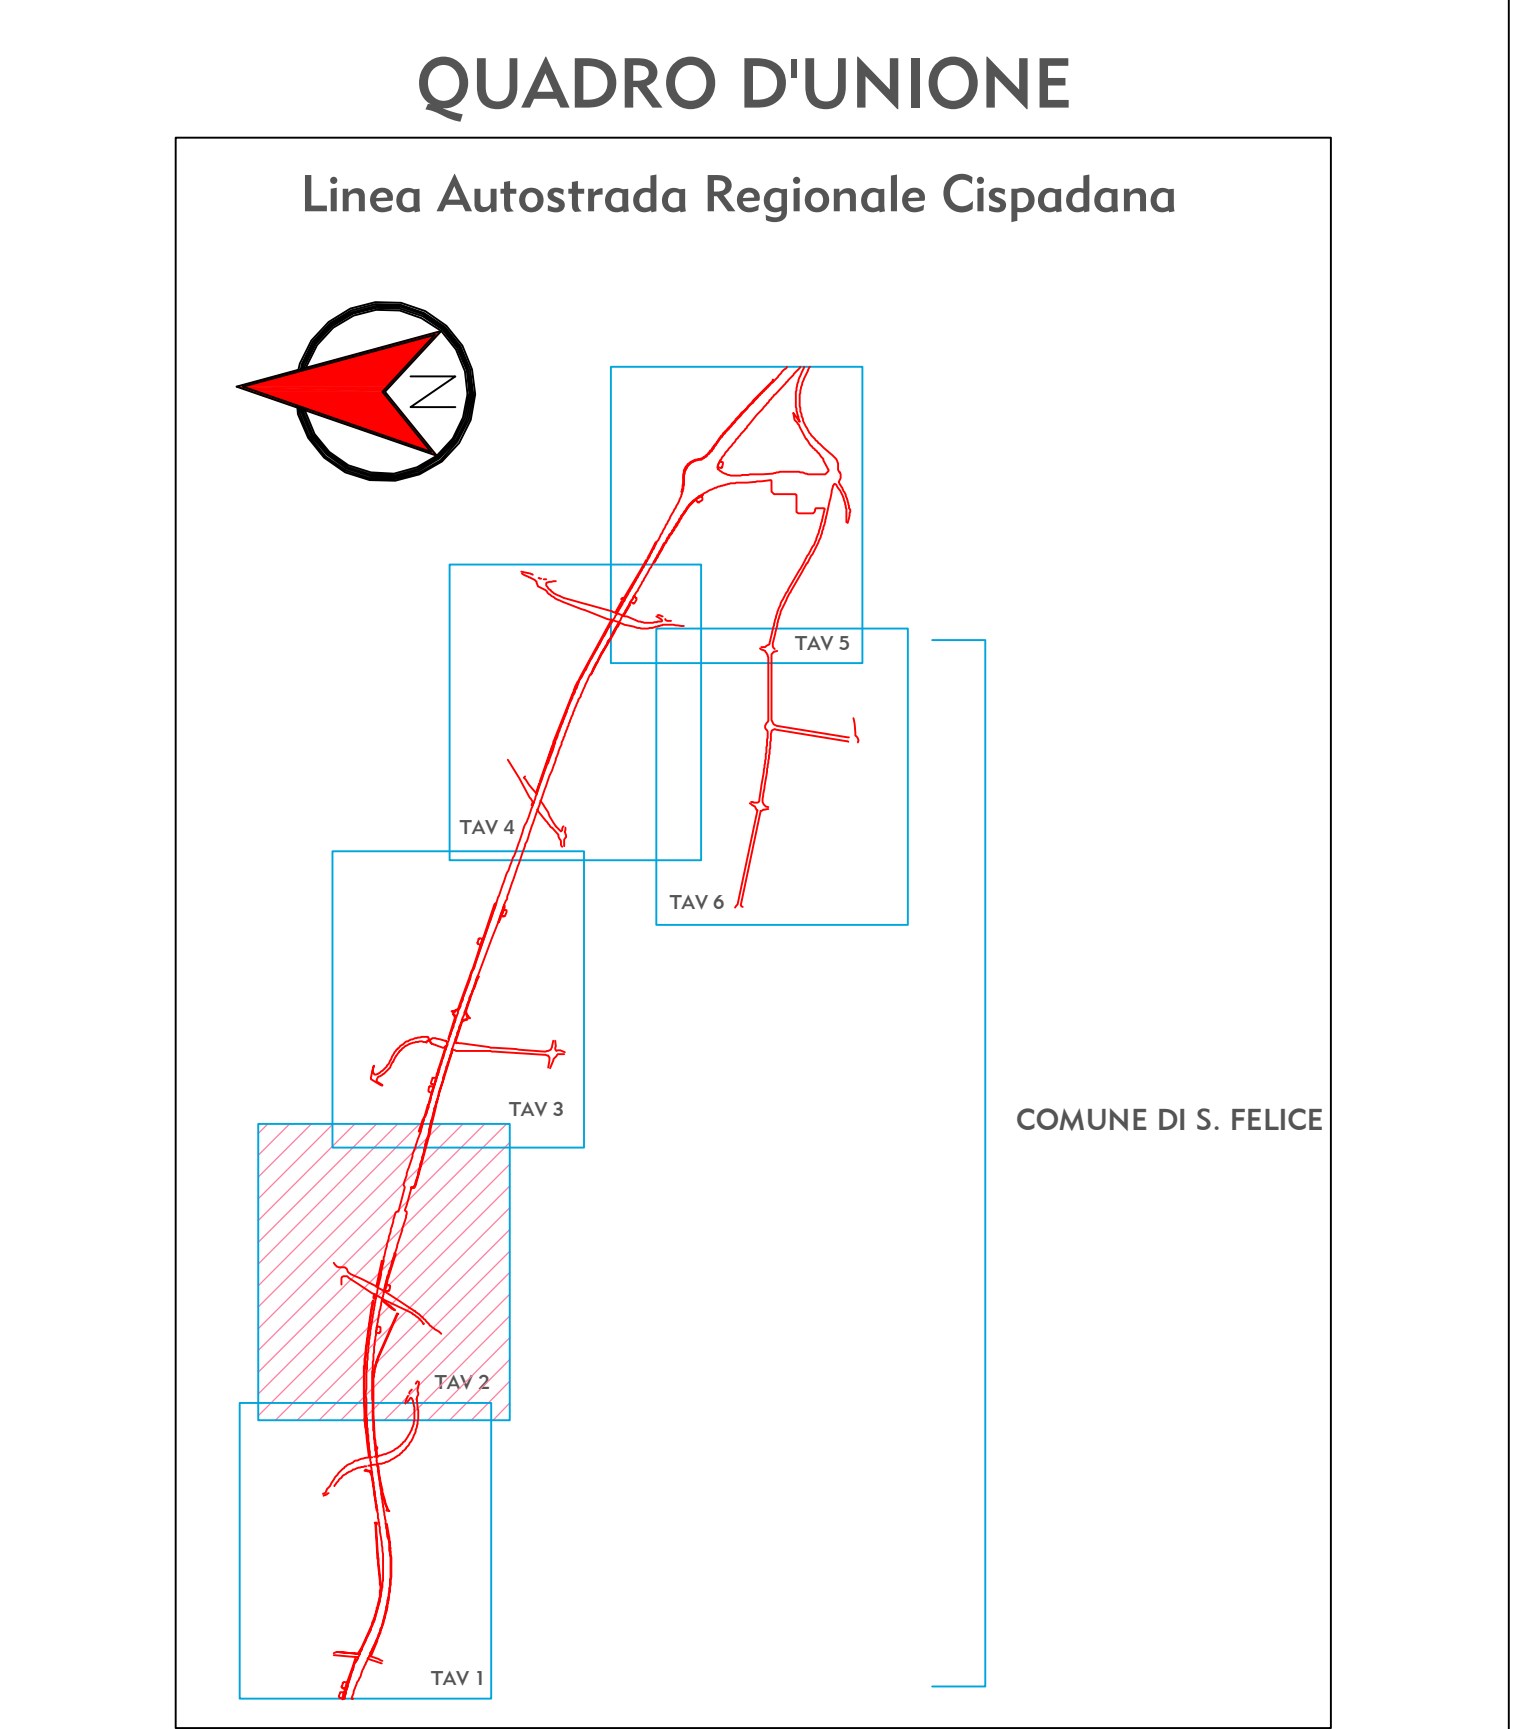

IL CONCESSIONARIO

Regione Emilia-Romagna

ARC AUTOSTRADA CISPADANA

AUTOSTRADA REGIONALE CISPADANA
DAL CASELLO DI REGGIOLO-ROLO SULLA A22
AL CASELLO DI FERRARA SUD SULLA A13
CODICE C.U.P. E8180800060009

PROGETTO DEFINITIVO

ASSE AUTOSTRADALE (COMPRESIVO DEGLI INTERVENTI LOCALI DI COLLEGAMENTO VIARIO AL SISTEMA AUTOSTRADALE)

ESPROPRI
PIANO PARTICELLARE ED ELENCO DITTE
ASSE STRADALE, SVINCOLI E VIABILITA' INTERFERITA
PIANO PARTICELLARE PER INTERFERENZE - COMUNE DI SAN FELICE SUL PANARO (MO) 2/6

IL PROGETTISTA
Dott. Francesco Tamburro

RESPONSABILE INTEGRAZIONE PRESTAZIONI SPECIALISTICHE
Ing. Emilio Sola

IL CONCESSIONARIO
Autosole Regionali Caselle S.p.A.
L. MENDICINI
G. PIZZANI

G										
F										
E										
D										
C										
B										
A	17/04/2012	EMMISSIONE								
REV.	DATA	DESCRIZIONE	Boe. E. Abbilli	Det. F. Tamburro	Ing. E. Sola					
IDENTIFICAZIONE ELABORATO		REVISIONE	CONTROLLO	APPROVAZIONE						
8	9	0	0	0	0	0	0	0	0	0
MAGGIO 2012										1/2000