



AVVERTENZE


- 1-La scala è di 1:2000.
- 2-Le linee nere grosse indicano i confini di proprietà.
- 3-Le linee nere sottili indicano i confini delle diverse particelle catastali.
- 4-I colori ed il relativo titolo sono riportati nell'unità legenda.
- 5-I diversi fondi soggetti ad espropriazione sono contraddistinti ed identificati mediante i numeri grossi cerchiati, progressivi inseriti nel PIANO PARTICELLARE. I numeri piccoli nelle diverse particelle sono i numeri di mappa.
- 6-Con le nuove opere segnate nel PIANO si intende provvedere al dispendio dell'art. 225 della vigente Legge sui Lavori Pubblici del 2001.1865 n.248, per quanto riguarda la continuità delle strade, dei torrenti ecc.

COLORAZIONI DEI PIANI PARCELLARI

| | |
|---|---|
| VERDE SCURO-da osservare per linee fibre ottiche TELECOM-larghezza m 6 | ROSA-da osservare per fogliatura-larghezza m 4 |
| MAGENTA-da osservare per linee TELECOM aereo-larghezza m 3 | ROSA CARMINE-aree da espropriare per sede autostrada e sue pertinenze |
| SEPIA-da osservare per linee elettrico ENEL BT/MT-larghezza m 6 | BLU-da osservare per acquedotto-larghezza m 4 |
| VERDE CHIARO-da osservare per gasdotti medie e basse pressioni-larghezza m 10 | MARRONE-da osservare per linee elettrico TENA e RT-larghezza m 42 |

CONFINI AMMINISTRATIVI

| | |
|--|----------------------|
| PROPRIETA' PRIVATA | CONFINI DI FOGLIO |
| NUMERO DI PIANO | CONFINI DI COMUNE |
| NUMERO DI PARTICELLA | CONFINI DI PROVINCIA |
| CONFINI DI PROPRIETA' | CONFINI DI REGIONE |
| CONFINI DI PARTICELLA CATASTALE | |
| DEMANIO DELLO STATO E STRADE PUBBLICHE | |
| NUMERO DI PIANO | |
| STRADE E CORSI D'ACQUA | |

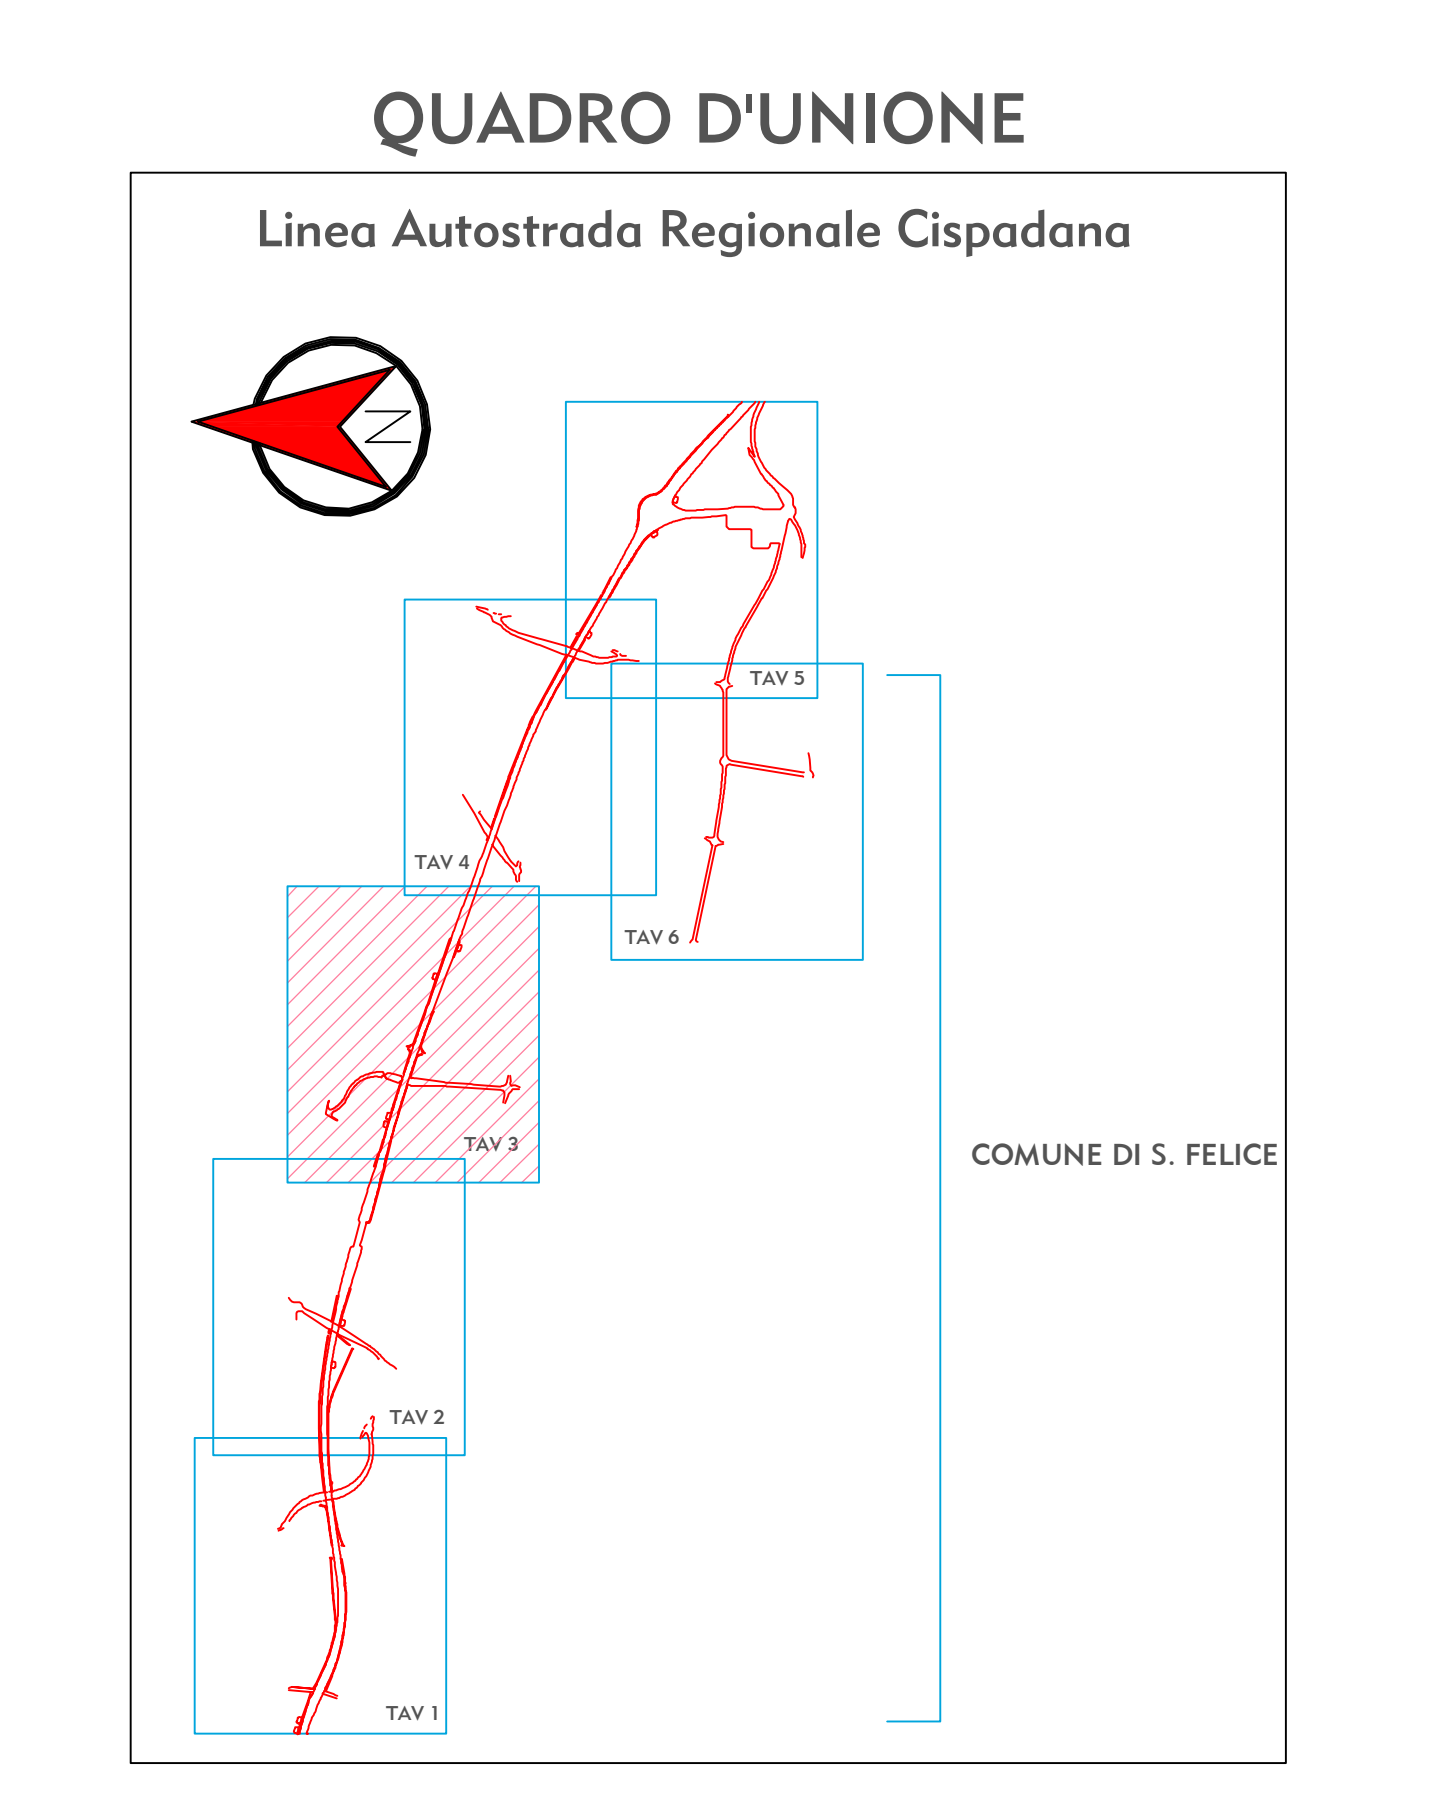

IL CONCESSIONARIO
Regione Emilia-Romagna
ARC ASSOCIATA REGIONALE CISPADANA

AUTOSTRADA REGIONALE CISPADANA DAL CASELLO DI REGGIOLO-ROLO SULLA A22 AL CASELLO DI FERRARA SUD SULLA A13
 CODICE C.U.P. E8180800060009

PROGETTO DEFINITIVO

ASSE AUTOSTRADALE (COMPRESIVO DEGLI INTERVENTI LOCALI DI COLLEGAMENTO VIARIO AL SISTEMA AUTOSTRADALE)
 ESPROPRI
 PIANO PARTICELLARE ED ELENCO DITTE
 ASSE STRADALE, SVINCOLI E VIABILITA' INTERFERITA
 PIANO PARTICELLARE PER INTERFERENZE - COMUNE DI SAN FELICE SUL PANARO (MO) 3/6

IL PROGETTISTA
 Dott. Francesco Tamburro

RESPONSABILE INTEGRAZIONE PRESTAZIONI SPECIALISTICHE
 Ing. Emilio Sola
 Ab. Ing. Reggio Emilia n° 945

IL CONCESSIONARIO
 Azienda Regionale Casello S.p.A.
 L. Maresca
 G. Pizzari

| | | | | | | | | | |
|---------------------------|------------|-------------|----------------|------------------|--------------|------|------|------|--------------|
| G | | | | | | | | | |
| F | | | | | | | | | |
| E | | | | | | | | | |
| D | | | | | | | | | |
| C | | | | | | | | | |
| B | | | | | | | | | |
| A | 17/04/2012 | EMISSIONE | | | | | | | |
| REV. | DATA | DESCRIZIONE | Boe. E. Abilli | Det. F. Tamburro | Ing. E. Sola | | | | |
| IDENTIFICAZIONE ELABORATO | | DATA | SCALE | REV. | REV. | REV. | REV. | REV. | REV. |
| 894 | PD | 0 | 0 | 0 | 0 | 0 | 0 | 0 | 0 |
| MAGGIO 2012 | | | | | | | | | SCALE 1/2000 |