
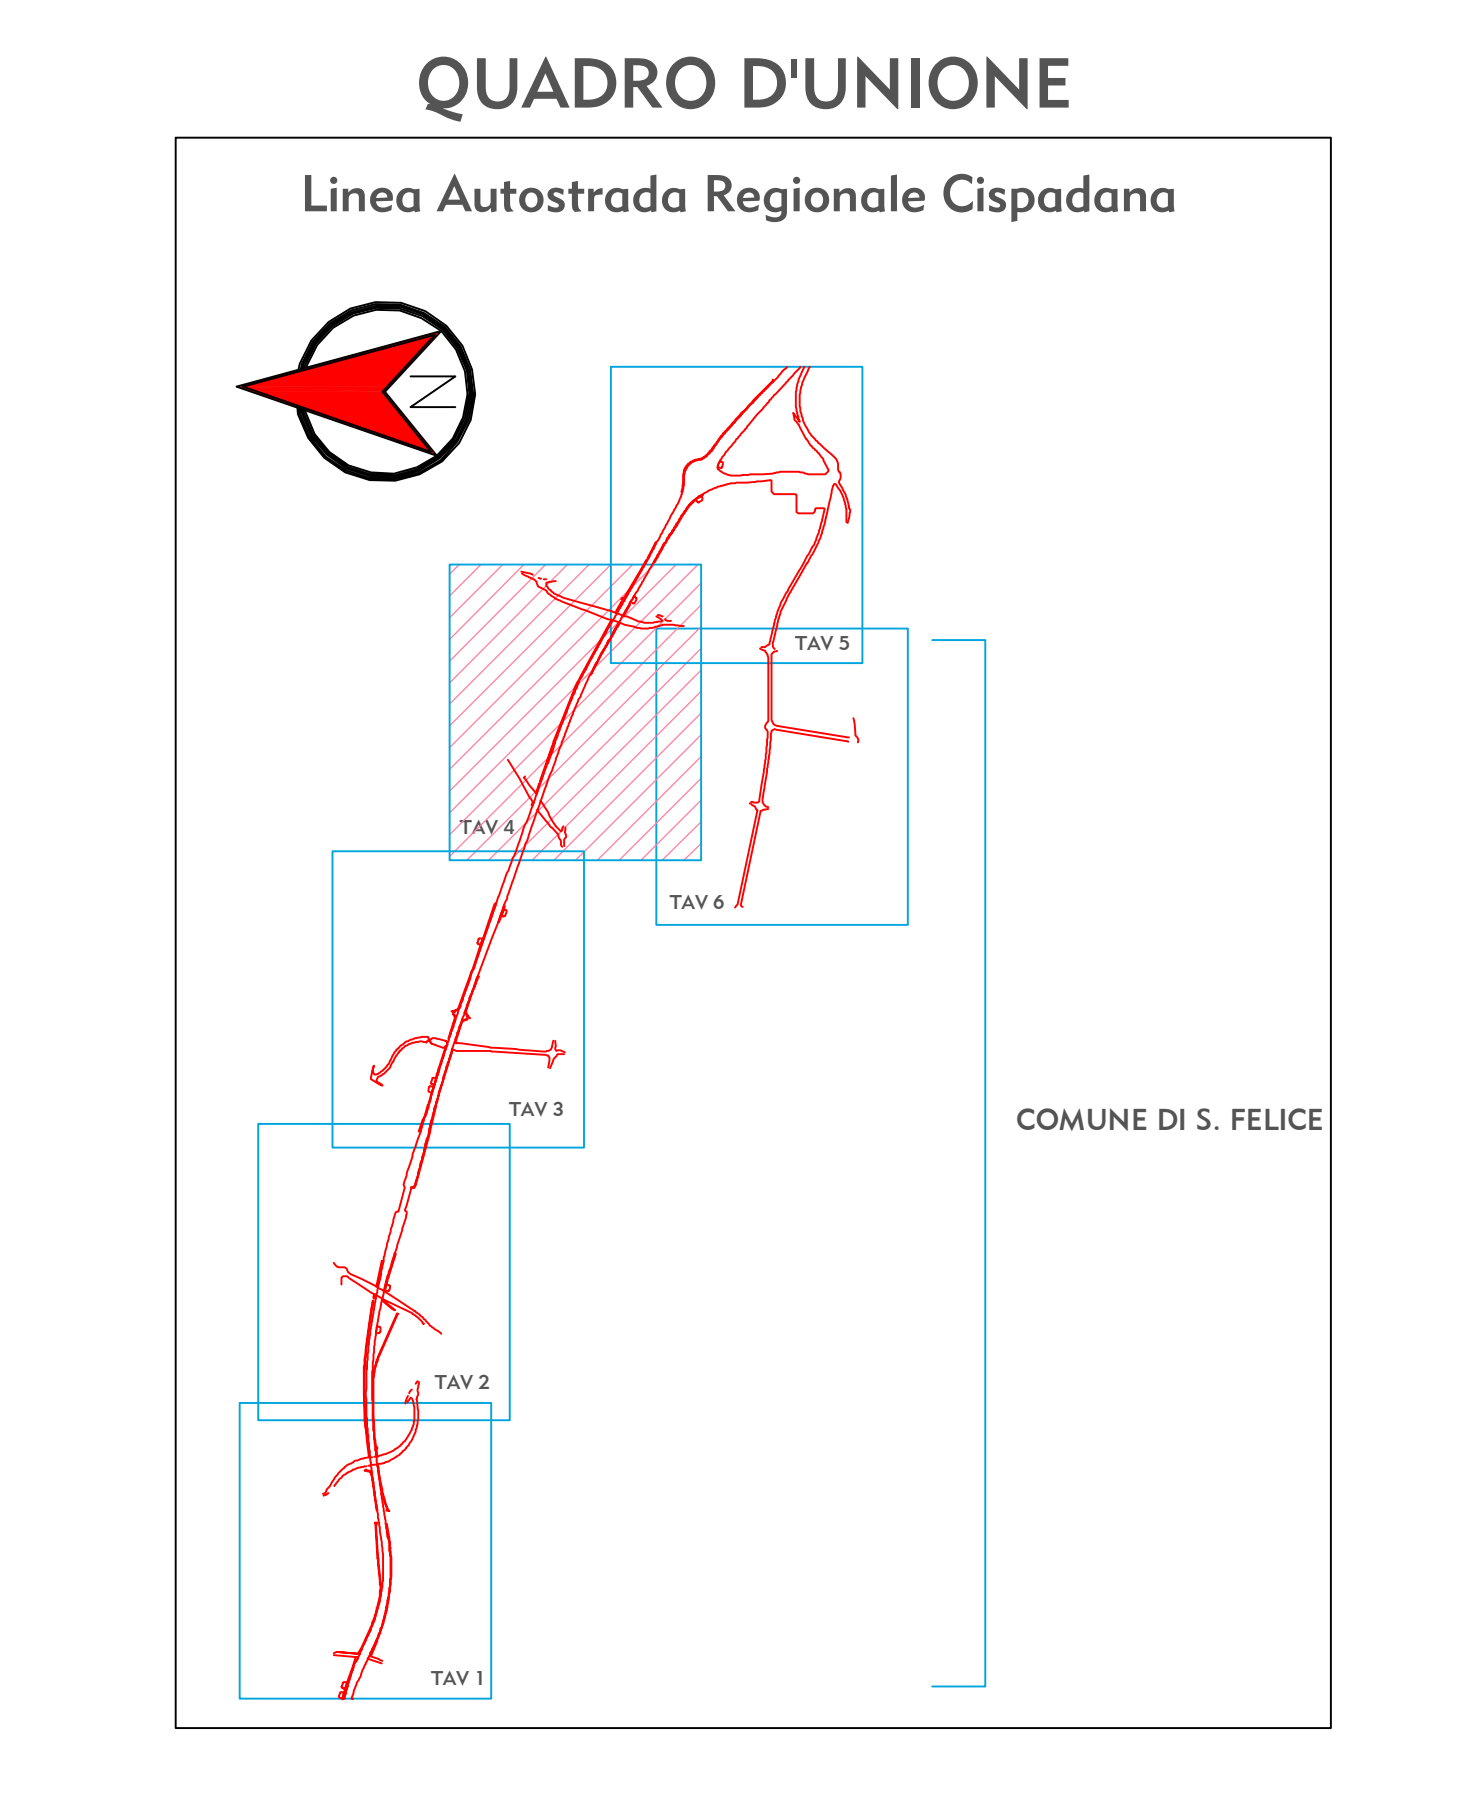


AVVERTENZE

- 1-La scala è di 1:2000.
- 2-Le linee nere grosse indicano i confini di proprietà.
- 3-Le linee nere sottili indicano i confini delle diverse particelle catastali.
- 4-I colori ed il relativo titolo sono riportati nell'unità legenda.
- 5-I diversi fondi soggetti ad espropriazione sono contraddistinti ed identificati mediante i numeri grandi cerchiati, progressivi inseriti nei PIANI PARTICELLARI. I numeri piccoli nelle diverse particelle sono i numeri di mappa.
- 6-Con le nuove opere segnate nel PIANO si intende provvedere al disasto dell'art. 225 della vigente Legge sui Lavori Pubblici del 2001.1865 n.2248, per quanto riguarda la continuità delle strade, dei torrenti ecc.

COLORAZIONI DEI PIANI PARCELLARI

	VERDE SCURO-da asservire per linee fibre ottiche TELECOM-larghezza m. 6		ROSSA-da asservire per fogliatura-larghezza m. 4
	MAGENTA-da asservire per linee TELECOM aereo-larghezza m. 3		ROSA CARMINO-aree da espropriare per sede autostrada e sue pertinenze
	SEPPIA-da asservire per linee elettrico ENEL BT/MT-larghezza m. 6		BLU-da asservire per acquedotto-larghezza m. 4
	VERDE CHIARO-da asservire per gasdotti medie e basse pressioni-larghezza m. 10		MARRONE-da asservire per linee elettrico TENNA e HT-larghezza m. 42

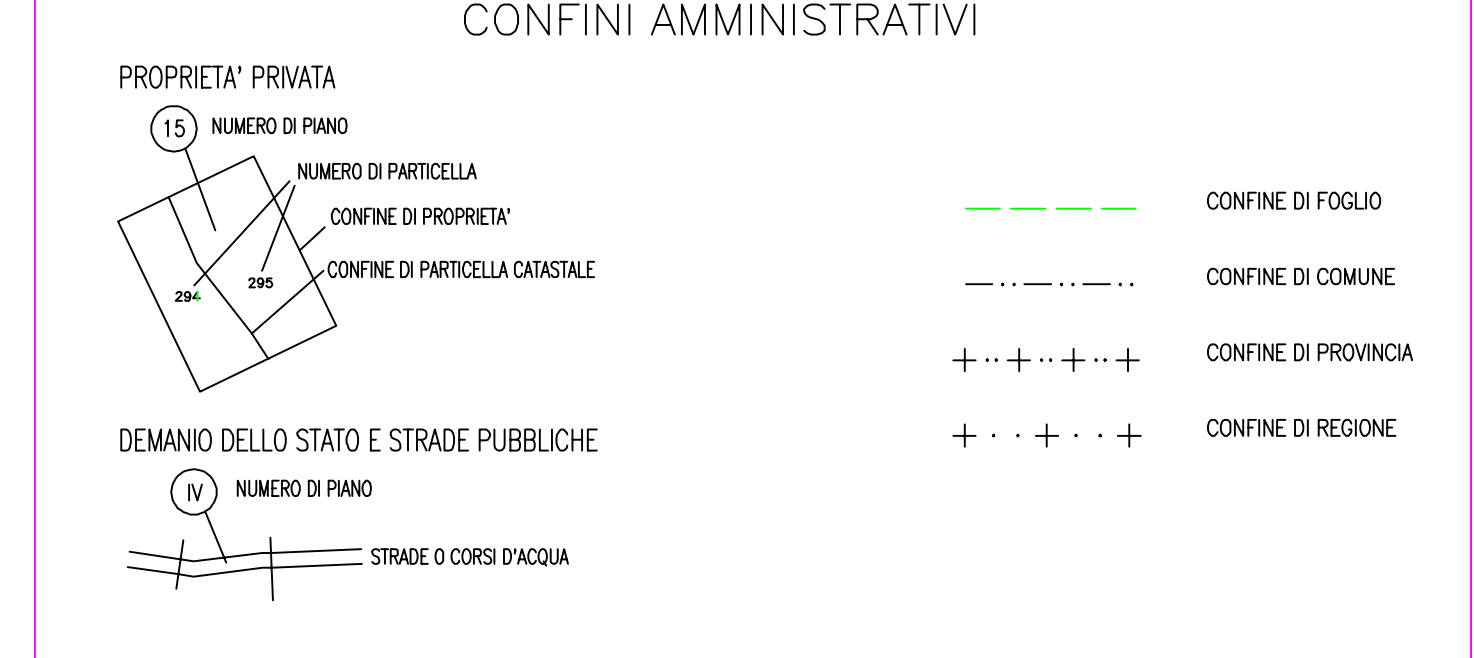

IL CONCESSIONARIO											
Regione Emilia-Romagna											
ARC AUTOSTRADA CISPADANA											
AUTOSTRADA REGIONALE CISPADANA DAL CASELLO DI REGGIOLO-ROLO SULLA A22 AL CASELLO DI FERRARA SUD SULLA A13 CODICE C.U.P. E818080060009											
PROGETTO DEFINITIVO											
ASSE AUTOSTRADALE (COMPRESIVO DEGLI INTERVENTI LOCALI DI COLLEGAMENTO VIARIO AL SISTEMA AUTOSTRADALE)											
ESPROPRI PIANO PARTICELLARE ED ELENCO DITTE ASSE STRADALE, SVINCOLI E VIABILITA' INTERFERITA PIANO PARTICELLARE PER INTERFERENZE - COMUNE DI SAN FELICE SUL PANARO (MO) 4/6											
IL PROGETTISTA Dott. Francesco Tamburro	RESPONSABILE INTEGRAZIONE PRESTAZIONI SPECIALISTICHE Ing. Emilio Sola Ab. Ing. Reggio Emilia n° 945	IL CONCESSIONARIO Autosole Regional L. FERRARINO Consorzio S.p.A.									
G											
F											
D											
C											
B											
A											
17.04.2012	EMISSIONE	Boon. E. Abbrilli Det. F. Tamburro Ing. E. Sola									
REV.	DATA	REVISIONE	CONTROLLO	APPROVAZIONE							
IDENTIFICAZIONE ELABORATO		DATA	REVISIONE	CONTROLLO	APPROVAZIONE						
B9B3	PD	0	A00	A000	0	ES	B0	21	A	DATA	1/2000
MAGGIO 2012											
1/2000											