

**AVVERTENZE**

- 1-La scala è di 1:2000.
- 2-Le linee nere grosse indicano i confini di proprietà.
- 3-Le linee nere sottili indicano i confini delle diverse particelle catastali.
- 4-I colori ed il relativo titolo sono riportati nell'unità legenda.
- 5-I diversi fondi soggetti ad espropriazione sono contraddistinti ed identificati mediante i numeri grossi cerchiati, progressivi inseriti nel PIANO PARTICELLARE. I numeri piccoli nelle diverse particelle sono i numeri di mappa.
- 6-Con le nuove opere segnate nel PIANO si intende prevedere al disopra dell'art. 225 della vigente Legge sui Lavori Pubblici del 2001.1865 n.2248, per quanto riguarda la continuità delle strade, dei torrenti ecc.


**COLORAZIONI DEI PIANI PARCELLARI**

- |  |   |
|--|---|
| VERDE SCURO-da osservare per linee fibre ottiche TELECOM-larghezza m. 6        | PURSA-da osservare per fogliatura-larghezza m. 4                      |
| MAGENTA-da osservare per linee TELECOM aereo-larghezza m. 3                    | ROSA CARMINO-aree da espropriare per sede autostrada e sue pertinenze |
| SEPIA-da osservare per linee elettrico ENEL BT/MT-larghezza m. 6               | BLU-da osservare per acquedotto-larghezza m. 4                        |
| VERDE CHIARO-da osservare per gasdotti medie e basse pressioni-larghezza m. 10 | MARRONE-da osservare per linee elettrico TENSA e RTI-larghezza m. 42  |

**CONFINI AMMINISTRATIVI**

- PROPRIETA' PRIVATA**
- NUMERO DI PIANO
  - NUMERO DI PARTICELLA
  - CONFINI DI PROPRIETA'
  - CONFINI DI PARTICELLA CATASTALE
  - CONFINI DI FOGLIO
  - CONFINI DI COMUNE
  - CONFINI DI PROVINCIA
  - CONFINI DI REGIONE
- DEMANSIO DELLO STATO E STRADE PUBBLICHE**
- NUMERO DI PIANO
  - STRADE E CORSI D'ACQUA

**QUADRO D'UNIONE**

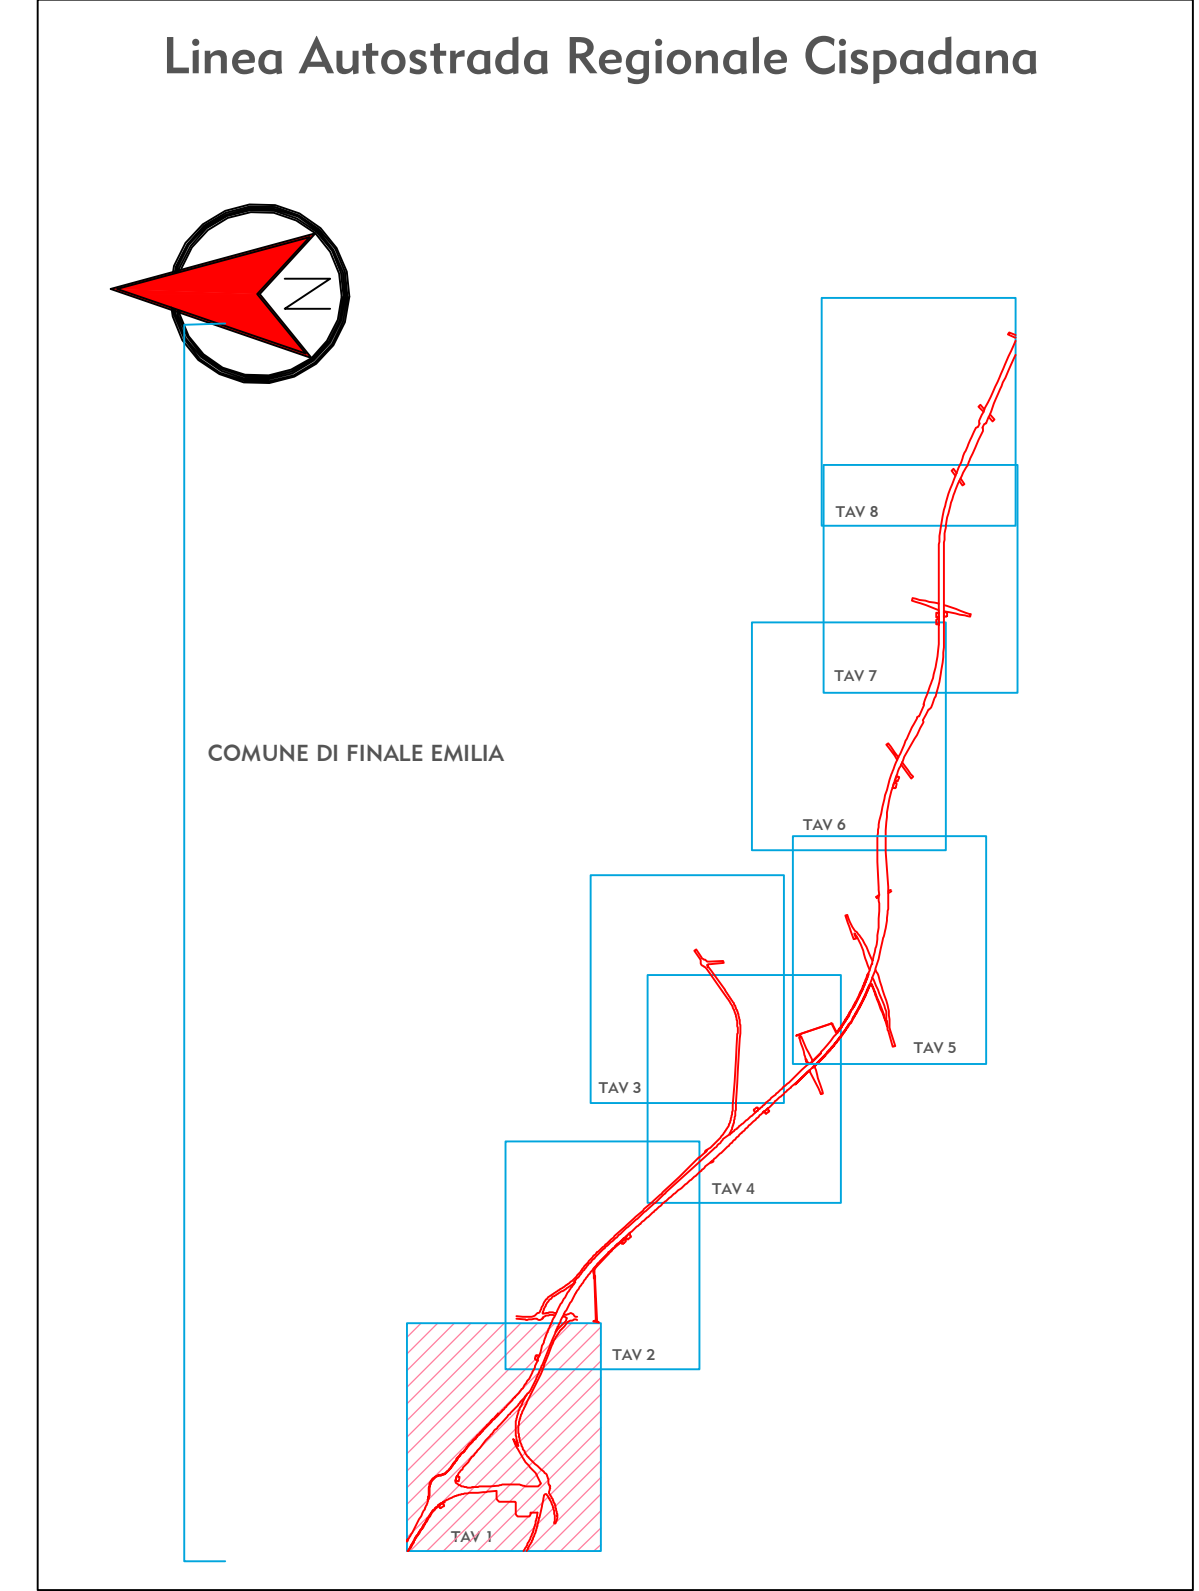

IL CONCESSIONARIO  
**ARC** ASSOCIATA REGIONALE CISPADANA

**AUTOSTRADA REGIONALE CISPADANA**  
DAL CASELLO DI REGGIOLO-ROLO SULLA A22  
AL CASELLO DI FERRARA SUD SULLA A13  
CODICE C.U.P. E8180800060009

**PROGETTO DEFINITIVO**

**ASSE AUTOSTRADALE (COMPRESIVO DEGLI INTERVENTI LOCALI DI COLLEGAMENTO VIARIO AL SISTEMA AUTOSTRADALE)**  
ESPROPRI  
PIANO PARTICELLARE ED ELENCO DITTE  
ASSE STRADALE, SVINCOLI E VIABILITA' INTERFERITA  
PIANO PARTICELLARE PER INTERFERENZE - COMUNE DI FINALE EMILIA (MO) 1/8

IL PROGETTISTA  
Dott. Francesco Tamburro

RESPONSABILE INTEGRAZIONE PRESTAZIONI SPECIALISTICHE  
Ing. Emilio Sola  
Albo Ing. Reggio Emilia n° 945

IL CONCESSIONARIO  
Autosole Regionale Cispadana S.p.A.  
L. MONTORI  
G. PASTORI

G	F	E	D	C	B	A	17/04/2012	EMISSIONE	DESCRIZIONE	Bope. E. Abbilli	Dott. F. Tamburro	Ing. E. Sola
REV. DATA												
IDENTIFICAZIONE ELABORATO												
89	88	87	86	85	84	83	82	81	80	79	78	77
89	88	87	86	85	84	83	82	81	80	79	78	77

SCALA: 1/2000