


LEGENDA

- Aerogeneratore da 5.6 MW
- Viabilità di nuova realizzazione
- Piazzole definitive di nuova realizzazione
- Cavidotto MT 30 kV
- Raccordo a 220 kV tra Stazione Utente e Stazione elettrica RTN
- Stazione utente 220/30 kV
- Stazione Elettrica RTN a 220kV "Partanna 2"

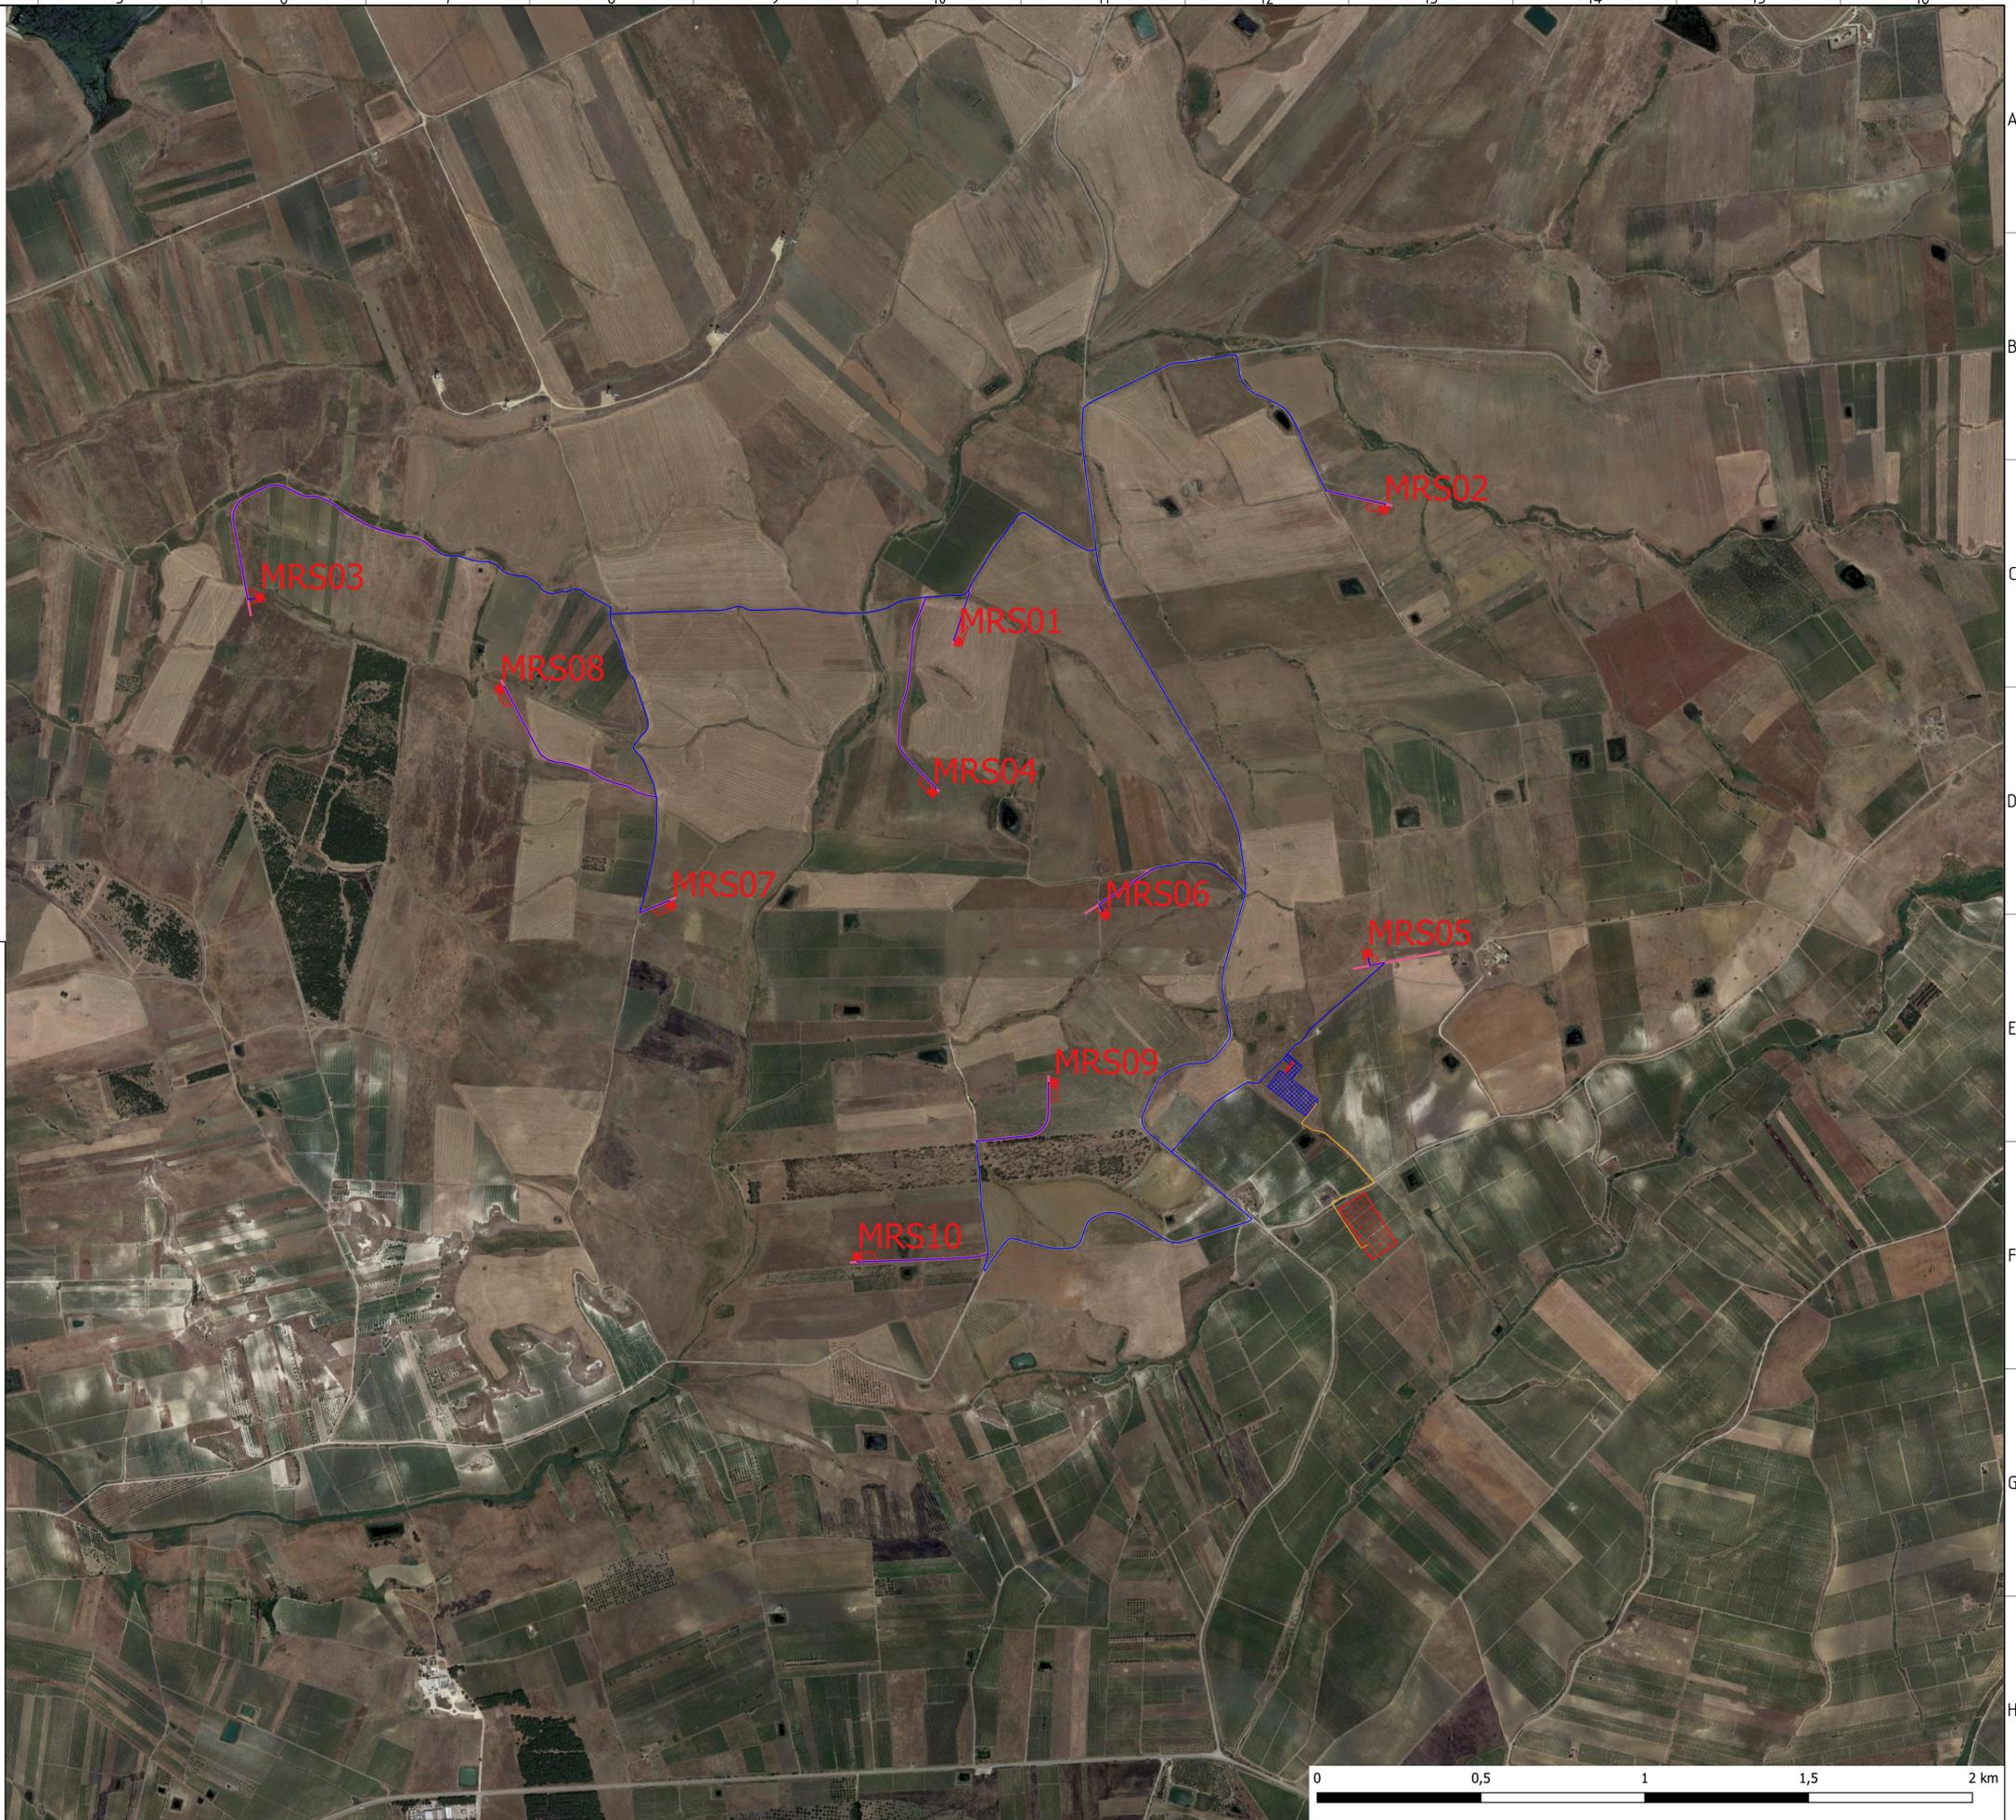

REGIONE SICILIANA
 PROVINCIA DI TRAPANI
 COMUNE DI MARSALA

PROGETTO DI UN IMPIANTO EOLICO E DELLE RELATIVE OPERE DI CONNESSIONE DA REALIZZARE IN AGRO DI MARSALA (TP) IN LOCALITA' C.DA MESSINELLO DI POTENZA COMPLESSIVA DI 56,00 MW DENOMINATO "Marsa-Allah"



PROGETTO DEFINITIVO

COMMESSA	FASE	ELABORATO	REV.
MRS	PD	P_27	0

ELABORATO		Inquadramento Territoriale su Ortofoto		SCALA		1/10.000	
Novembre 2021	Prima emissione	AA	MD	LG			
DATA	DESCRIZIONE	REDATTO	VERIFICATO	APPROVATO			

Richiedente GRV WIND SICILIA 2 S.r.l. Sede Legale: Via Durini 9, 20122 Milano PEC: grvwindsicilia2@legalmail.it Cod. Fisc. e P.IVA 11643110965 	 Sede Legale: Via Sordani, 6 - 36013 Castelnuovo (VR) Uffici: Via J. G. Zuppa, 6 - Loc. Bolognese - 36100 Bassano (VI) web: www.alexgroup.it	 Responsabile Tecnico Arch. Luigi Giocondo
---	---	--

