

AVVERTENZE

1-La scala è di 1:2000.
 2-Le linee nere grosse indicano i confini di proprietà.
 3-Le linee nere sottili indicano i confini delle diverse particelle catastali.
 4-I colori ed il relativo titolo sono riportati nell'unità legenda.
 5-I diversi fondi soggetti ad espropriazione sono contraddistinti ed identificati mediante i numeri grossi cerchiati, progressivi inseriti nel PIANO PARTICELLARE. I numeri piccoli nelle diverse particelle sono i numeri di mappa.
 6-Con le nuove opere segnate nel PIANO si intende provvedere al disposta dell'art. 225 della vigente Legge sui Lavori Pubblici del 2001.1865 n.2248, per quanto riguarda la continuità delle strade, dei torrenti ecc.

COLORAZIONI DEI PIANI PARCELLARI

VERDE SQUAD-da osservare per linee fibre ottiche TELECOM-larghezza m. 6	PURPURA-da osservare per fogliatura-larghezza m. 4
MAGENTA-da osservare per linee TELECOM aereo-larghezza m. 3	ROSA CARMINO-aree da espropriare per sede autostrada e sue pertinenze
SEPPIA-da osservare per linee elettrico ENEL BT/MT-larghezza m. 6	BLU-da osservare per acquedotto-larghezza m. 4
VERDE CHIARO-da osservare per gasdotti medie e basse pressioni-larghezza m. 10	MARRONE-da osservare per linee elettrico TENNA e RT-larghezza m. 42

CONFINI AMMINISTRATIVI


PROPRIETA' PRIVATA

(15) NUMERO DI PIANO
 NUMERO DI PARTICELLA
 CONFINI DI PROPRIETA'
 CONFINI DI PARTICELLA CATASTALE

DEMANSIO DELLO STATO E STRADE PUBBLICHE

(N) NUMERO DI PIANO
 STRADE E CORSI D'ACQUA

CONFINI DI FOGLIO
 CONFINI DI COMUNE
 CONFINI DI PROVINCIA
 CONFINI DI REGIONE

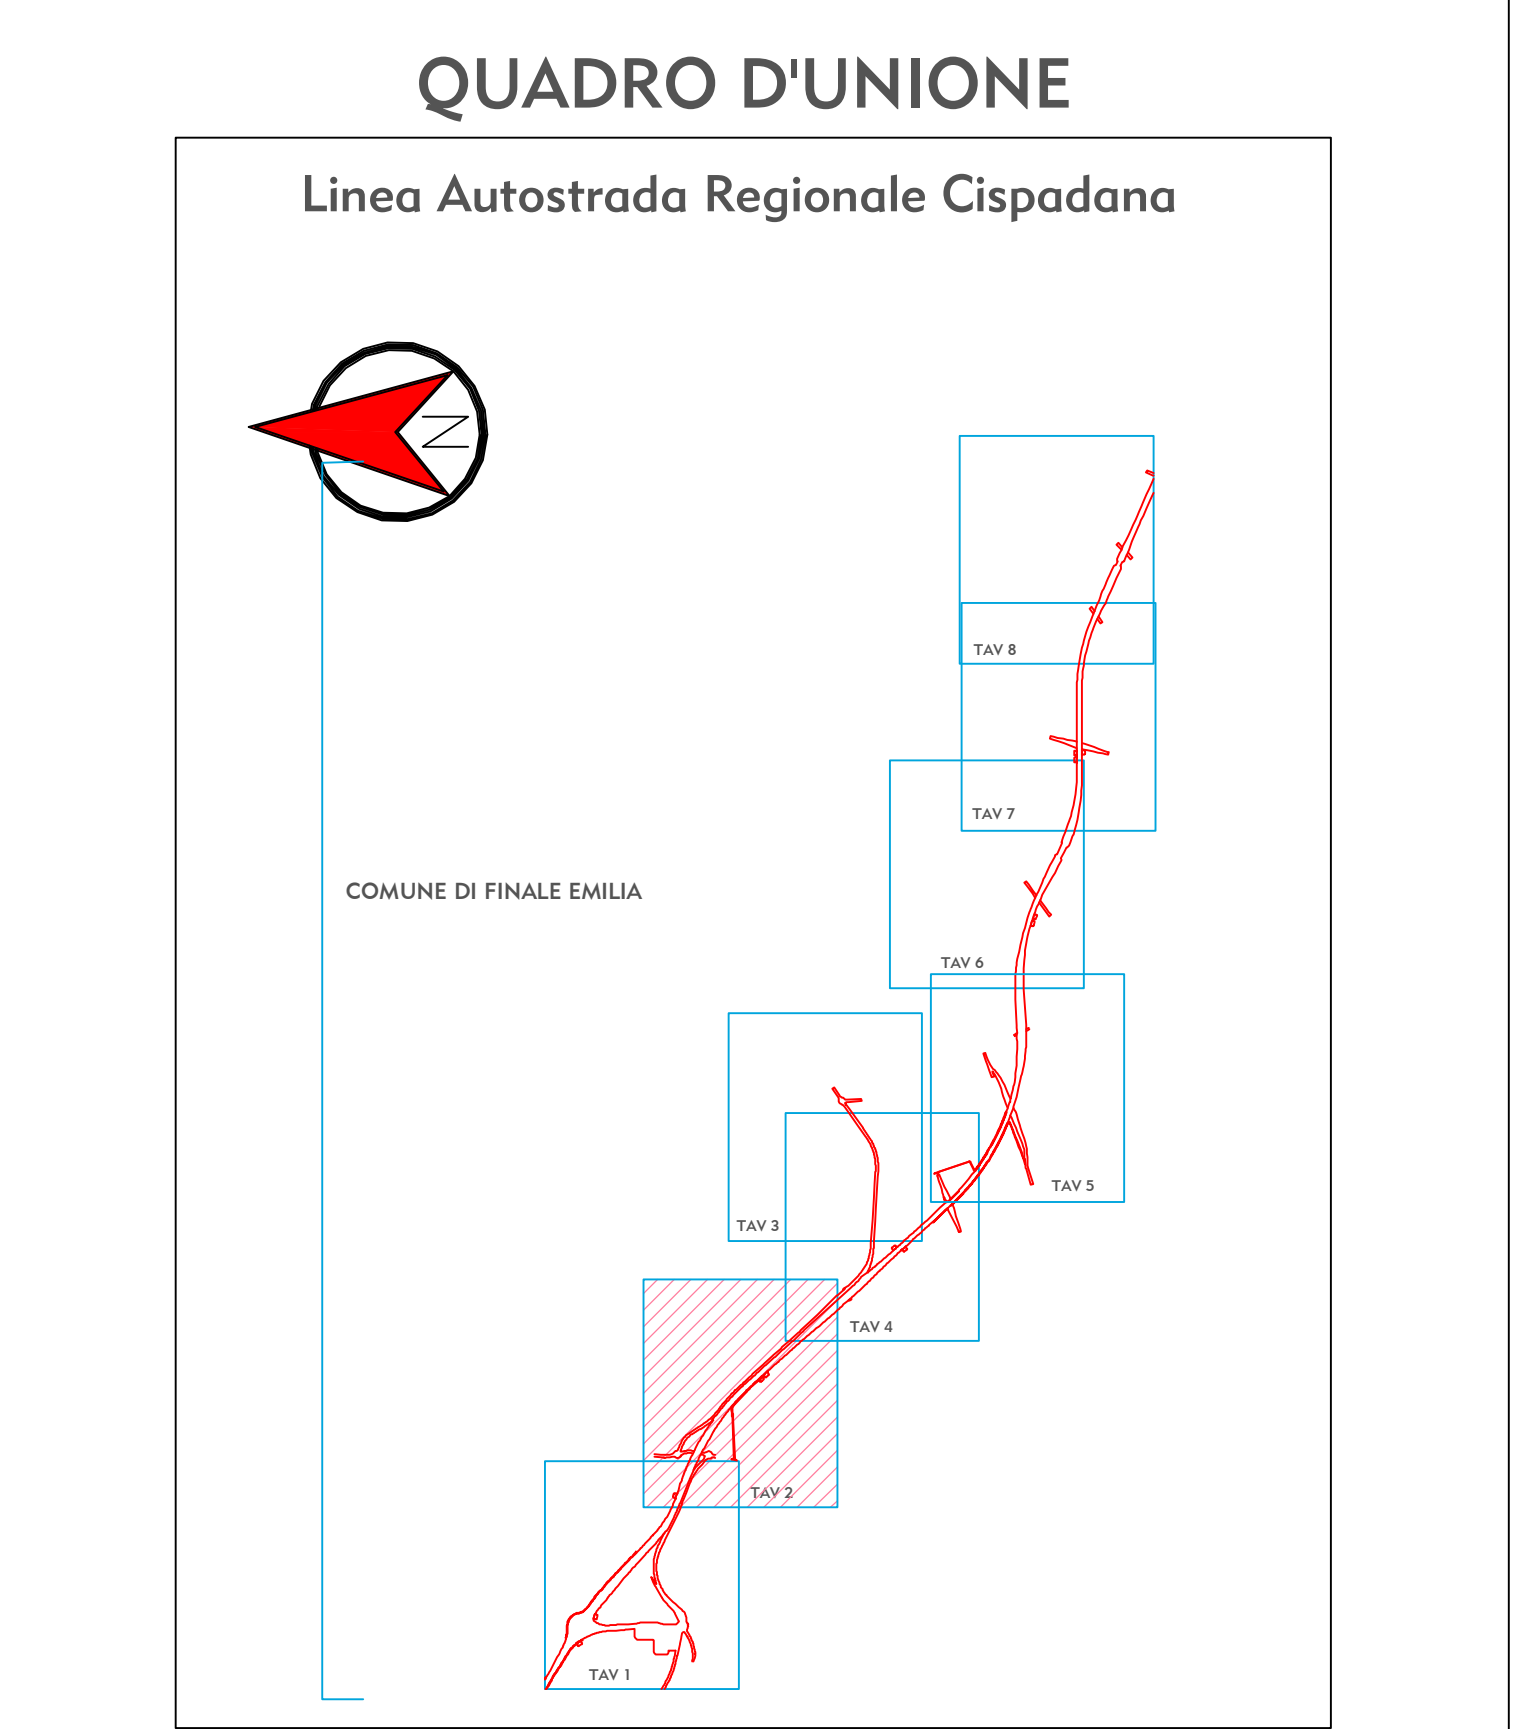

IL CONCEDENTE: Regione Emilia-Romagna

IL CONCESSIONARIO: ARC AUTOSTRADA CISPADANA

AUTOSTRADA REGIONALE CISPADANA DAL CASELLO DI REGGIOLO-ROLO SULLA A22 AL CASELLO DI FERRARA SUD SULLA A13

CODICE C.U.P. E8180800060009

PROGETTO DEFINITIVO

ASSE AUTOSTRADALE (COMPRESIVO DEGLI INTERVENTI LOCALI DI COLLEGAMENTO VIARIO AL SISTEMA AUTOSTRADALE)

ESPROPRI
 PIANO PARTICELLARE ED ELENCO DITTE
 ASSE STRADALE, SVINCOLI E VIABILITA' INTERFERITA
 PIANO PARTICELLARE PER INTERFERENZE - COMUNE DI FINALE EMILIA (MO) 2/8

IL PROGETTISTA: Dott. Francesco Tamburro

RESPONSABILE INTEGRAZIONE PRESTAZIONI SPECIALISTICHE: Ing. Emilio Sale

IL CONCESSIONARIO: Azienda Regionale Caspado S.p.A. L. INGEGNERE RESPONSABILE

REVISIONE: [Stampa]

APPROVAZIONE: [Stampa]

G									
F									
E									
D									
C									
B									
A	17/04/2012	EMISSIONE							
REV.	DATA	DESCRIZIONE	Red. E. Salelli	Det. F. Tamburro	Ing. E. Salelli				
IDENTIFICAZIONE ELABORATO									
8970	PD	0	A00	A000	0	ES	BD	2/8	A
MAGGIO 2012									SCALA: 1/2000