





**AVVERTENZE**

- 1-La scala è di 1:2000.
- 2-Le linee nere grosse indicano i confini di proprietà.
- 3-Le linee nere sottili indicano i confini delle diverse particelle catastali.
- 4-I colori ed il relativo titolo sono riportati nell'unità legenda.
- 5-I diversi fondi soggetti ad espropriazione sono contraddistinti ed identificati mediante i numeri grossi cerchiati, progressivi inseriti nel PIANO PARTICELLARE. I numeri piccoli nelle diverse particelle sono i numeri di mappa.
- 6-Con le nuove opere segnate nel PIANO si intende prevedere al disopra dell'art. 229 della vigente Legge sui Lavori Pubblici del 2001.1865 n.2248, per quanto riguarda la continuità delle strade, dei torrenti ecc.

**COLORAZIONI DEI PIANI PARCELLARI**

VERDE SCURO-da osservare per linee fibre ottiche TELECOM-larghezza m. 6	PURPURA-da osservare per fogliatura-larghezza m. 4
MAGENTA-da osservare per linee TELECOM aereo-larghezza m. 3	ROSA CARMINO-aree da espropriare per sede autostrada e sue pertinenze
SEPPIA-da osservare per linee elettrico ENEL BT/MT-larghezza m. 6	BLU-da osservare per acquedotto-larghezza m. 4
VERDE CHIARO-da osservare per gasdotti medie e basse pressioni-larghezza m. 10	MARRONE-da osservare per linee elettrico TENNA e HT-larghezza m. 42

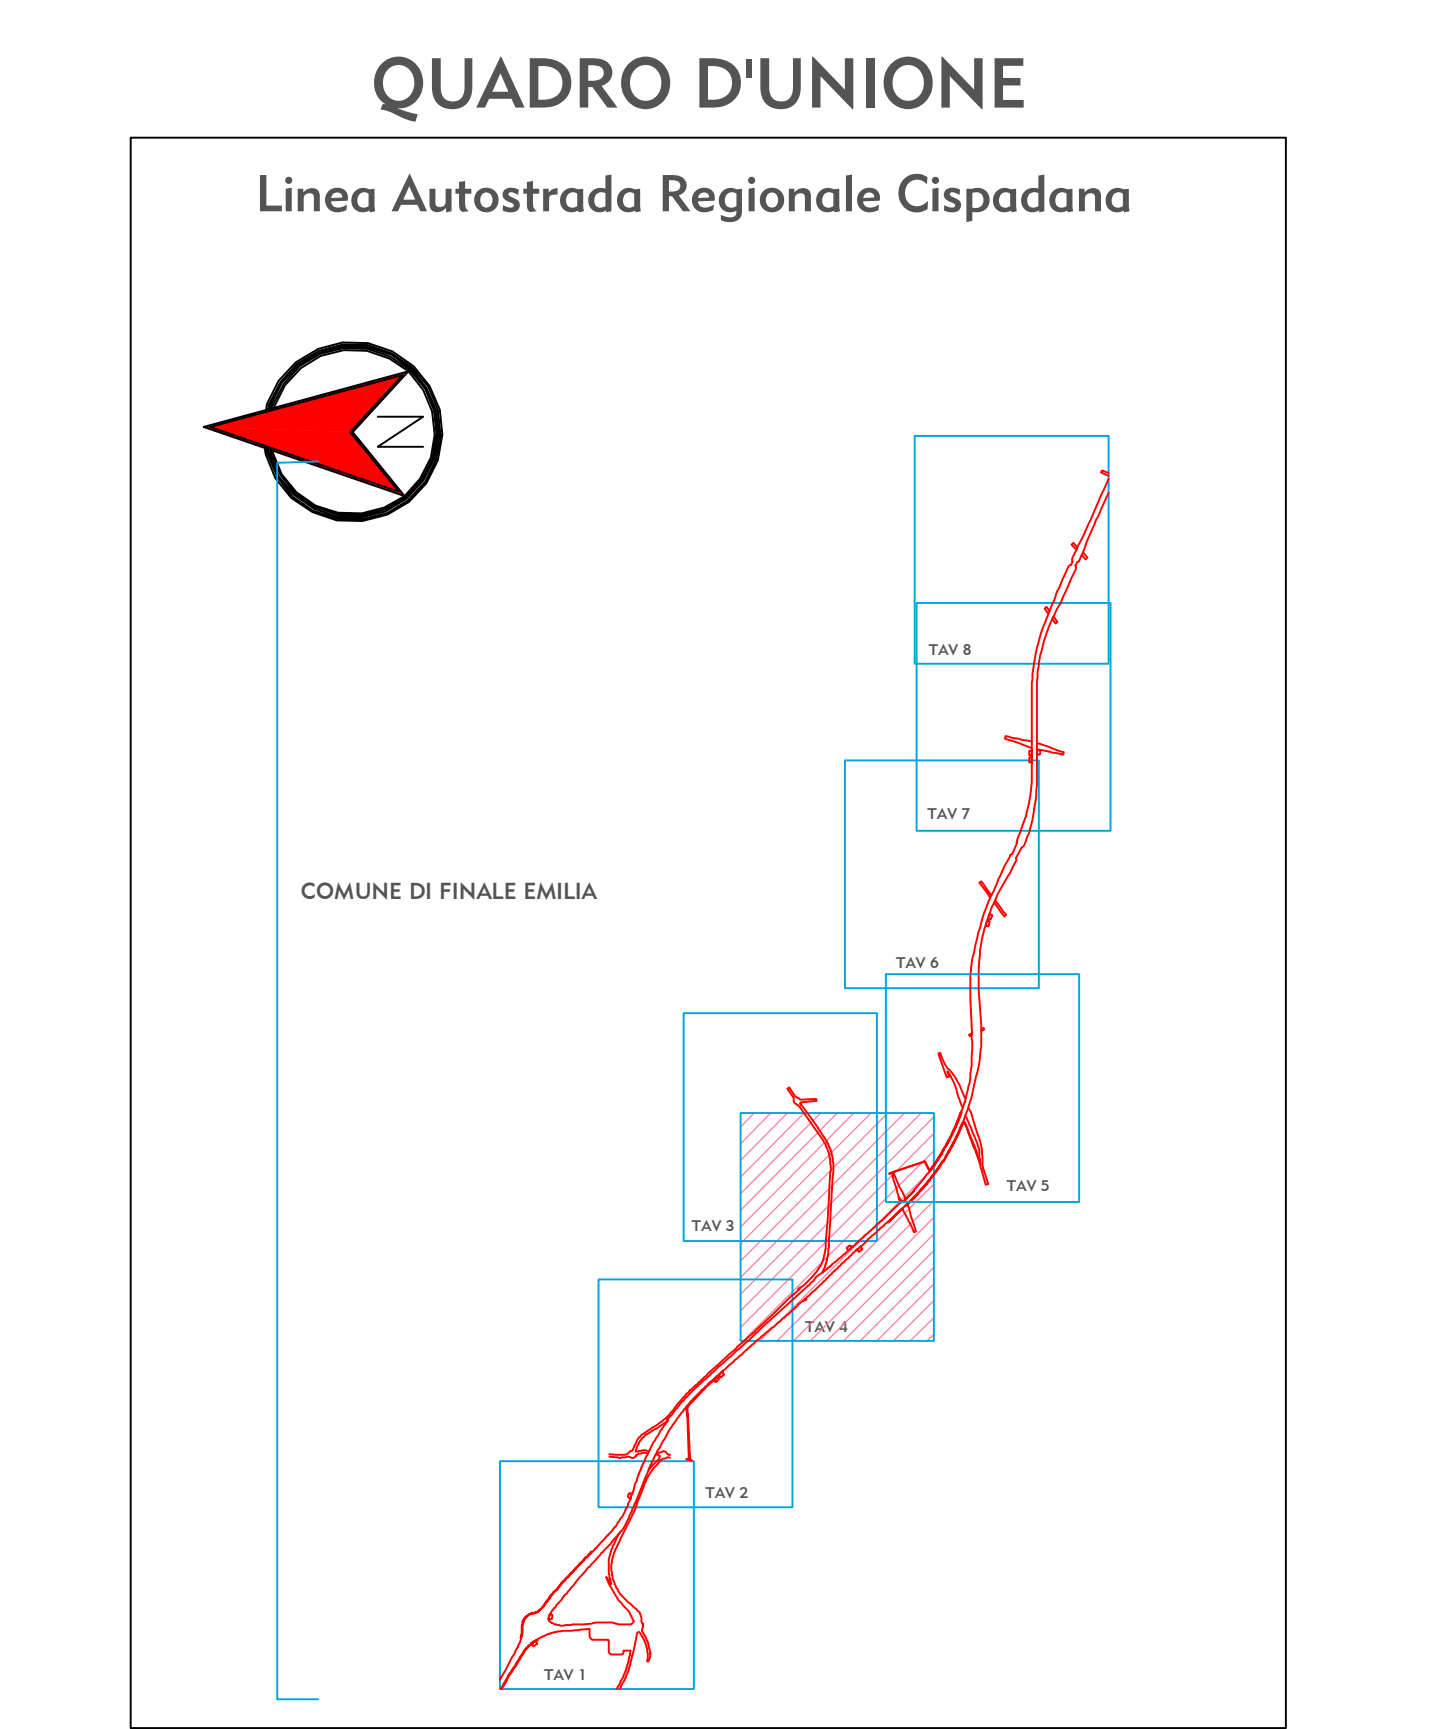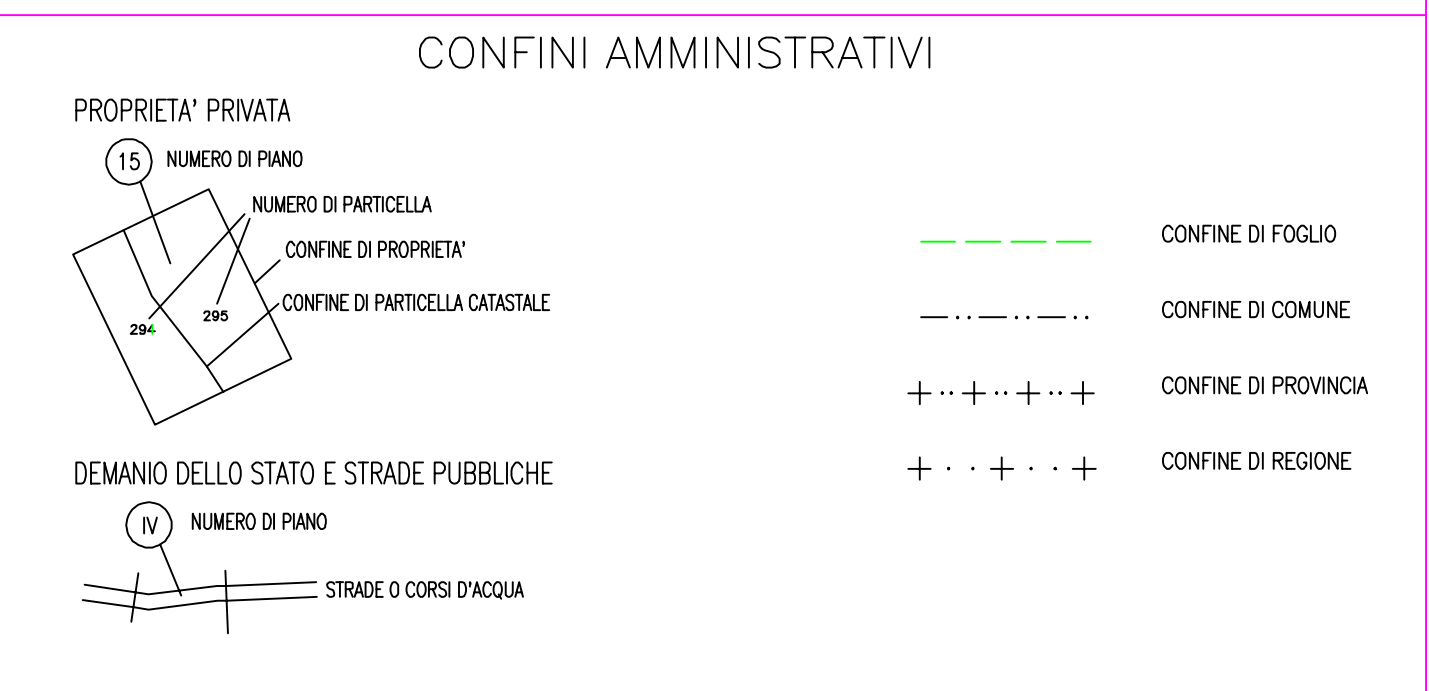

IL CONCESSIONARIO

Regione Emilia-Romagna

ARC

**AUTOSTRADA REGIONALE CISPADANA**  
DAL CASELLO DI REGGIOLO-ROLO SULLA A22  
AL CASELLO DI FERRARA SUD SULLA A13  
CODICE C.U.P. E8180800060009

**PROGETTO DEFINITIVO**

**ASSE AUTOSTRADALE (COMPRESIVO DEGLI INTERVENTI LOCALI DI COLLEGAMENTO VIARIO AL SISTEMA AUTOSTRADALE)**

ESPROPRI  
PIANO PARTICELLARE ED ELENCO DITTE  
ASSE STRADALE, SVINCOLI E VIABILITA' INTERFERITA  
PIANO PARTICELLARE PER INTERFERENZE - COMUNE DI FINALE EMILIA (MO) 4/8

IL PROGETTISTA  
Dott. Francesco Tamburro

RESPONSABILE INTEGRAZIONE PRESTAZIONI SPECIALISTICHE  
Ing. Emilio Sola  
Abto Ing. Reggio Emilia n° 945

IL CONCESSIONARIO  
Autosole Regionali  
L. MONTORI  
CANTIERI

17/04/2012 EMISSIONE

DESCRIZIONE

Bope. E. Abbrilli, Dott. F. Tamburro, Ing. E. Sola

REVISIONE CONTROLLO APPROVAZIONE

IDENTIFICAZIONE ELABORATO

DATA

8/9/2 PD 0 A10 A1000 0 ES B0 2/7 A

SCALA 1/2000