


LEGENDA

- Aerogeneratore da 5.6 MW
- Viabilità di nuova realizzazione
- Piazzole definitive di nuova realizzazione
- Cavidotto MT 30 kV
- Raccordo a 220 kV tra Stazione Utente e Stazione elettrica RTN
- Stazione utente 220/30 kV
- Stazione Elettrica RTN a 220kV "Partanna 2"

cartanatura_valoreecologico

- Limiti Provinciali
- Limiti Comunali
- Carta Valore Ecologico
 - <all other values>
 - Bassa
 - Media
 - Alta
 - Molto alta

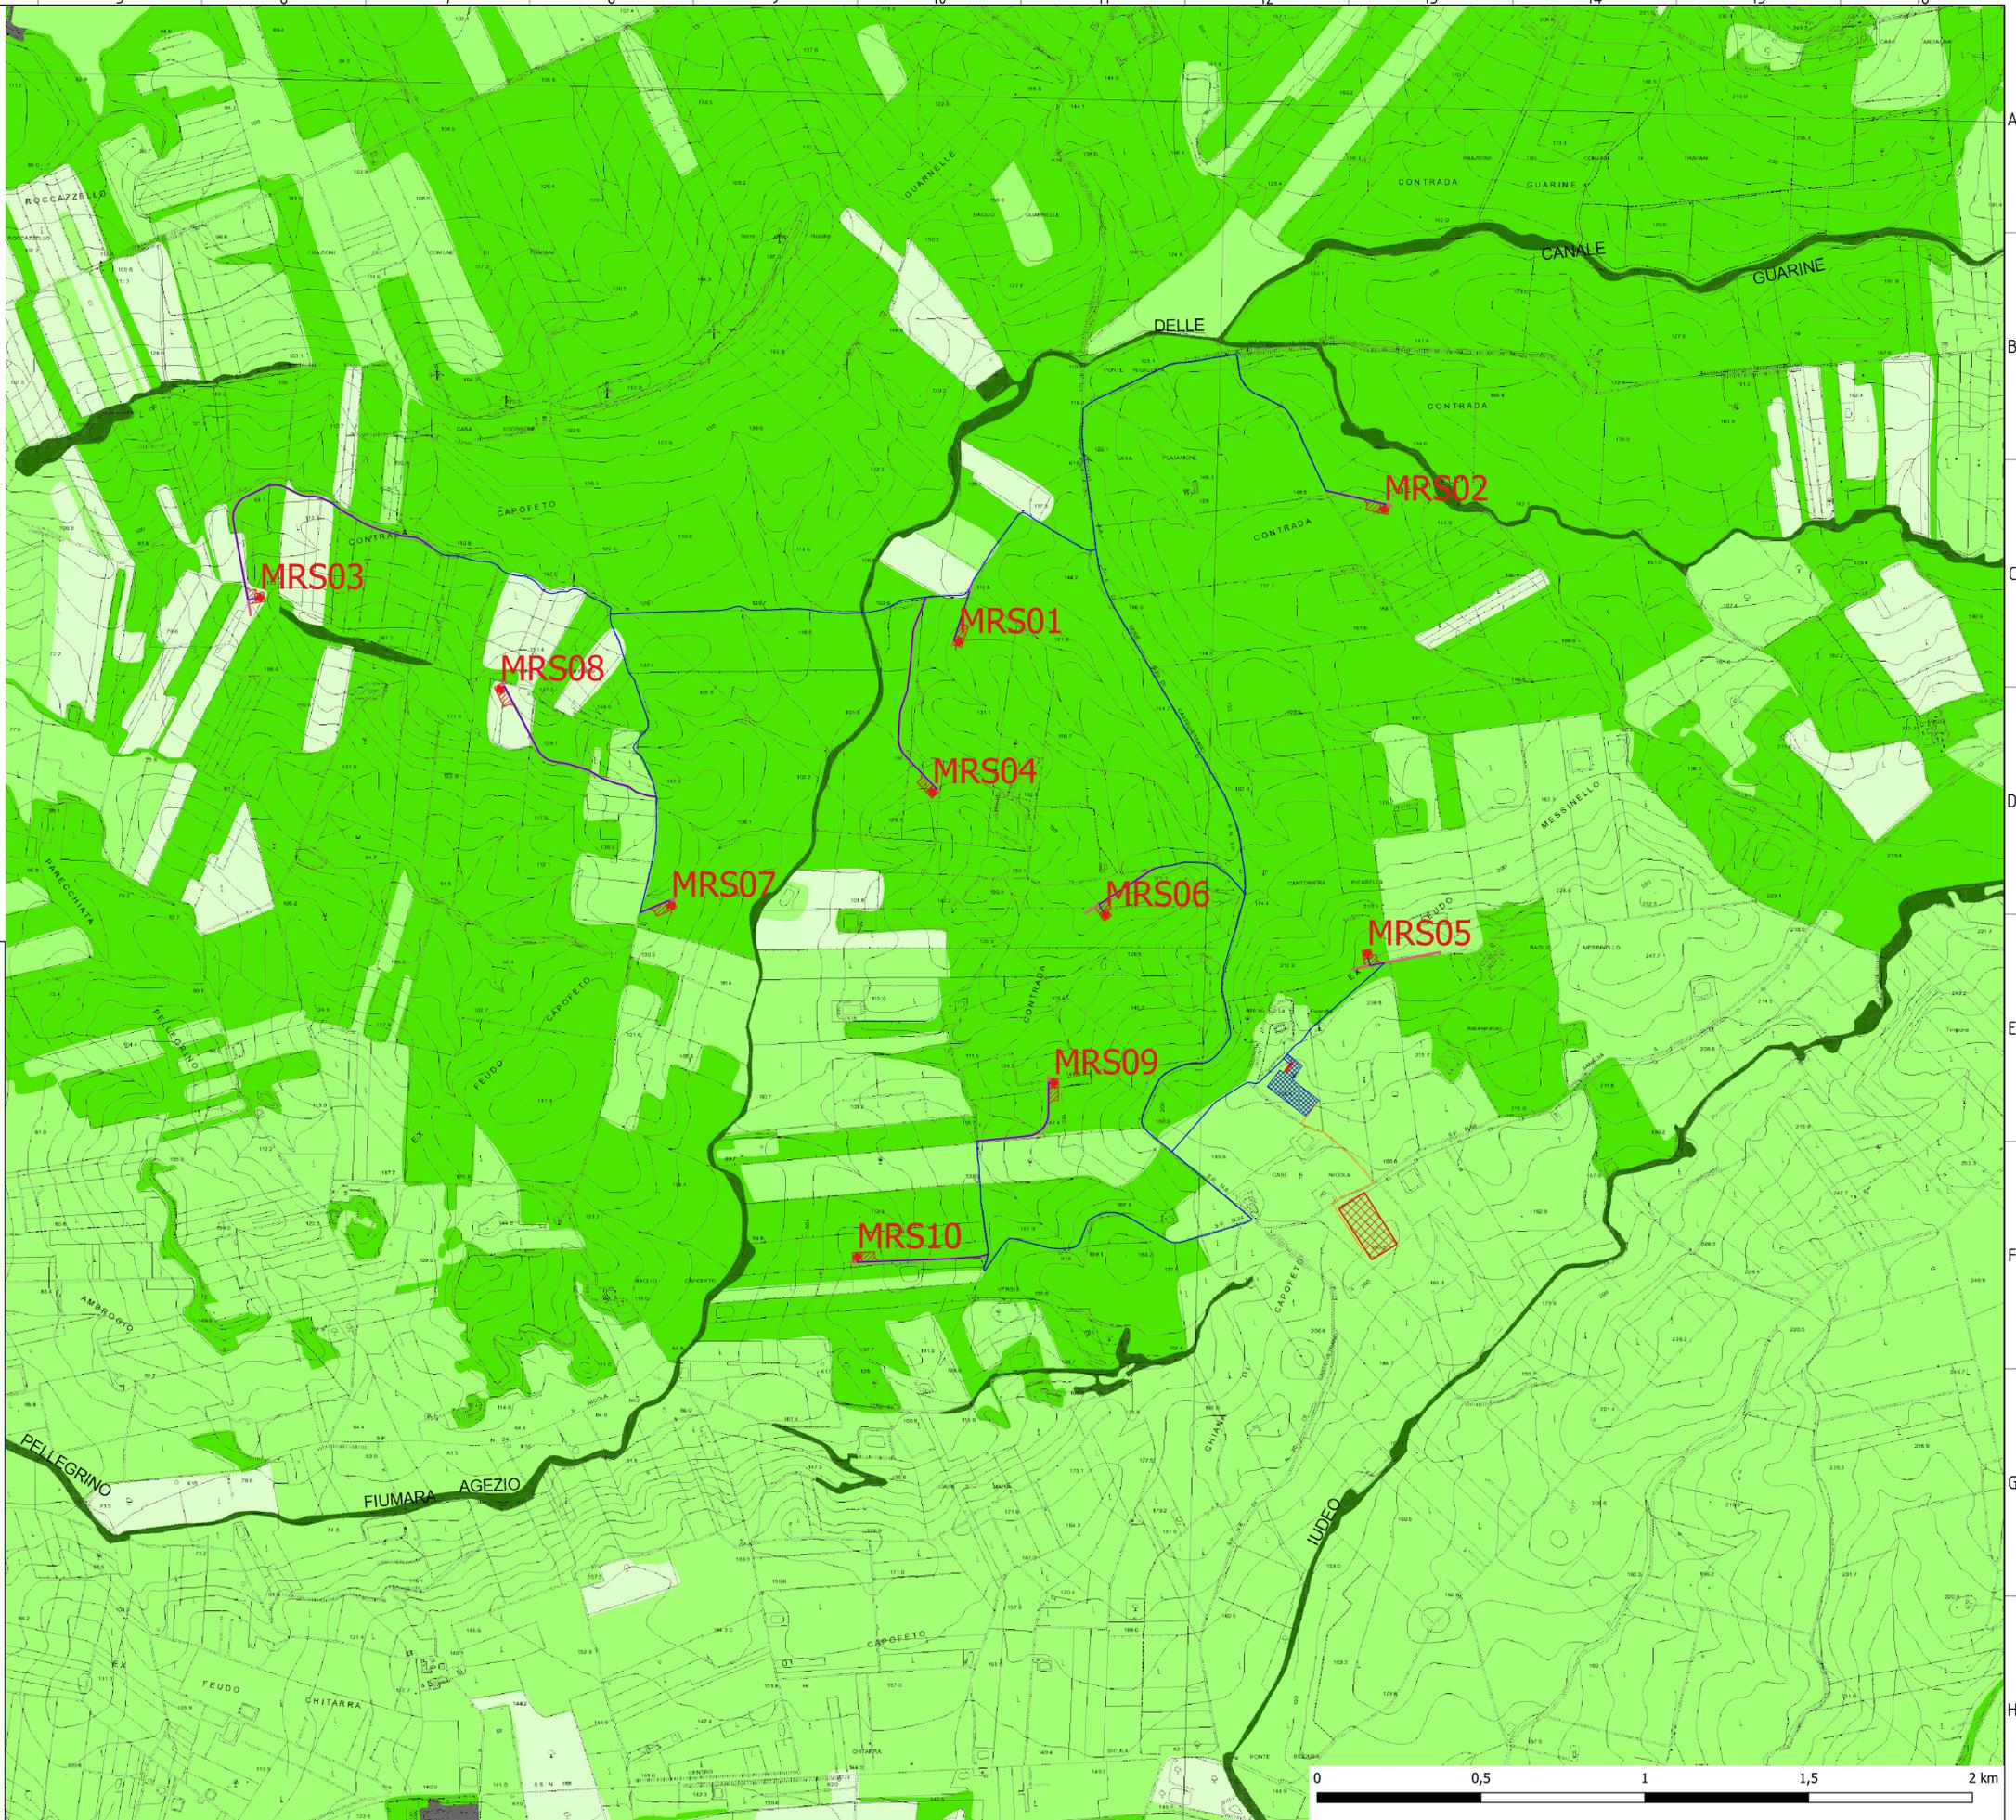

REGIONE SICILIANA
 PROVINCIA DI TRAPANI
 COMUNE DI MARSALA

PROGETTO DI UN IMPIANTO EOLICO E DELLE RELATIVE OPERE DI CONNESSIONE DA REALIZZARE IN AGRO DI MARSALA (TP) IN LOCALITA' C.DA MESSINELLO DI POTENZA COMPLESSIVA DI 56,00 MW DENOMINATO "Marsa-Allah"



PROGETTO DEFINITIVO

COMMESSA	FASE	ELABORATO	REV.
MRS	PD	A_32	0

ELABORATO	Carta del valore ecologico	SCALA	1/10.000
-----------	----------------------------	-------	----------

DATA	DESCRIZIONE	AA	MD	LG
Novembre 2021	Prima emissione			

Richiedente	Progettazione	Responsabile Tecnico
GRV WIND SICILIA 2 S.r.l. Sede Legale: Via Durini 9, 20122 Milano PEC: grvwindsicilia2@legalmail.it Cod. Fisc. e P.IVA 11643110965 	 Sede Legale: Via Sordani, 6 - 36013 Castelnuovo (VI) Uffici: Via J. J. 6 - Loc. Badoere - 36100 Bassano (VI) web: www.antexgroup.it	Arch. Luigi Giocondo

