



**AVVERTENZE**


- 1-La scala è di 1:2000.
- 2-Le linee nere grosse indicano i confini di proprietà.
- 3-Le linee nere sottili indicano i confini delle diverse particelle catastali.
- 4-I colori ed il relativo titolo sono riportati nell'unità legenda.
- 5-I diversi fondi soggetti ad espropriazione sono contraddistinti ed identificati mediante i numeri grossi cerchiati, progressivi inseriti nel PIANO PARTICELLARE. I numeri piccoli nelle diverse particelle sono i numeri di mappa.
- 6-Con le nuove opere segnalate nel PIANO si intende provvedere al disposto dell'art. 225 della vigente Legge sui Lavori Pubblici del 2001.1865 n.2248, per quanto riguarda la continuità delle strade, dei torrenti ecc.

**COLORAZIONI DEI PIANI PARCELLARI**

VERDE SCURO-da asservire per linee fibre ottiche TELECOM-larghezza m. 6	ROSA-da asservire per fogliatura-larghezza m. 4
MAGENTA-da asservire per linee TELECOM aereo-larghezza m. 3	ROSA CARMINO-aree da espropriare per sede autostrada e sua pertinenze
SEPIA-da asservire per linee elettrico ENEL BT/MV-larghezza m. 6	BLU-da asservire per acquedotto-larghezza m. 4
VERDE CHIARO-da asservire per gasdotti medie e basse pressioni-larghezza m. 10	MARRONE-da asservire per linee elettrico TENNA e RT-larghezza m. 42

**CONFINI AMMINISTRATIVI**

PROPRIETA' PRIVATA	CONFINI DI FOGLIO
NUMERO DI PARCELLA	CONFINI DI COMUNE
CONFINI DI PROPRIETA'	CONFINI DI PROVINCIA
CONFINI DI PARTICELLA CATASTALE	CONFINI DI REGIONE
DEMANIO DELLO STATO E STRADE PUBBLICHE	
NUMERO DI PIANO	
STRADE E CORSI D'ACQUA	

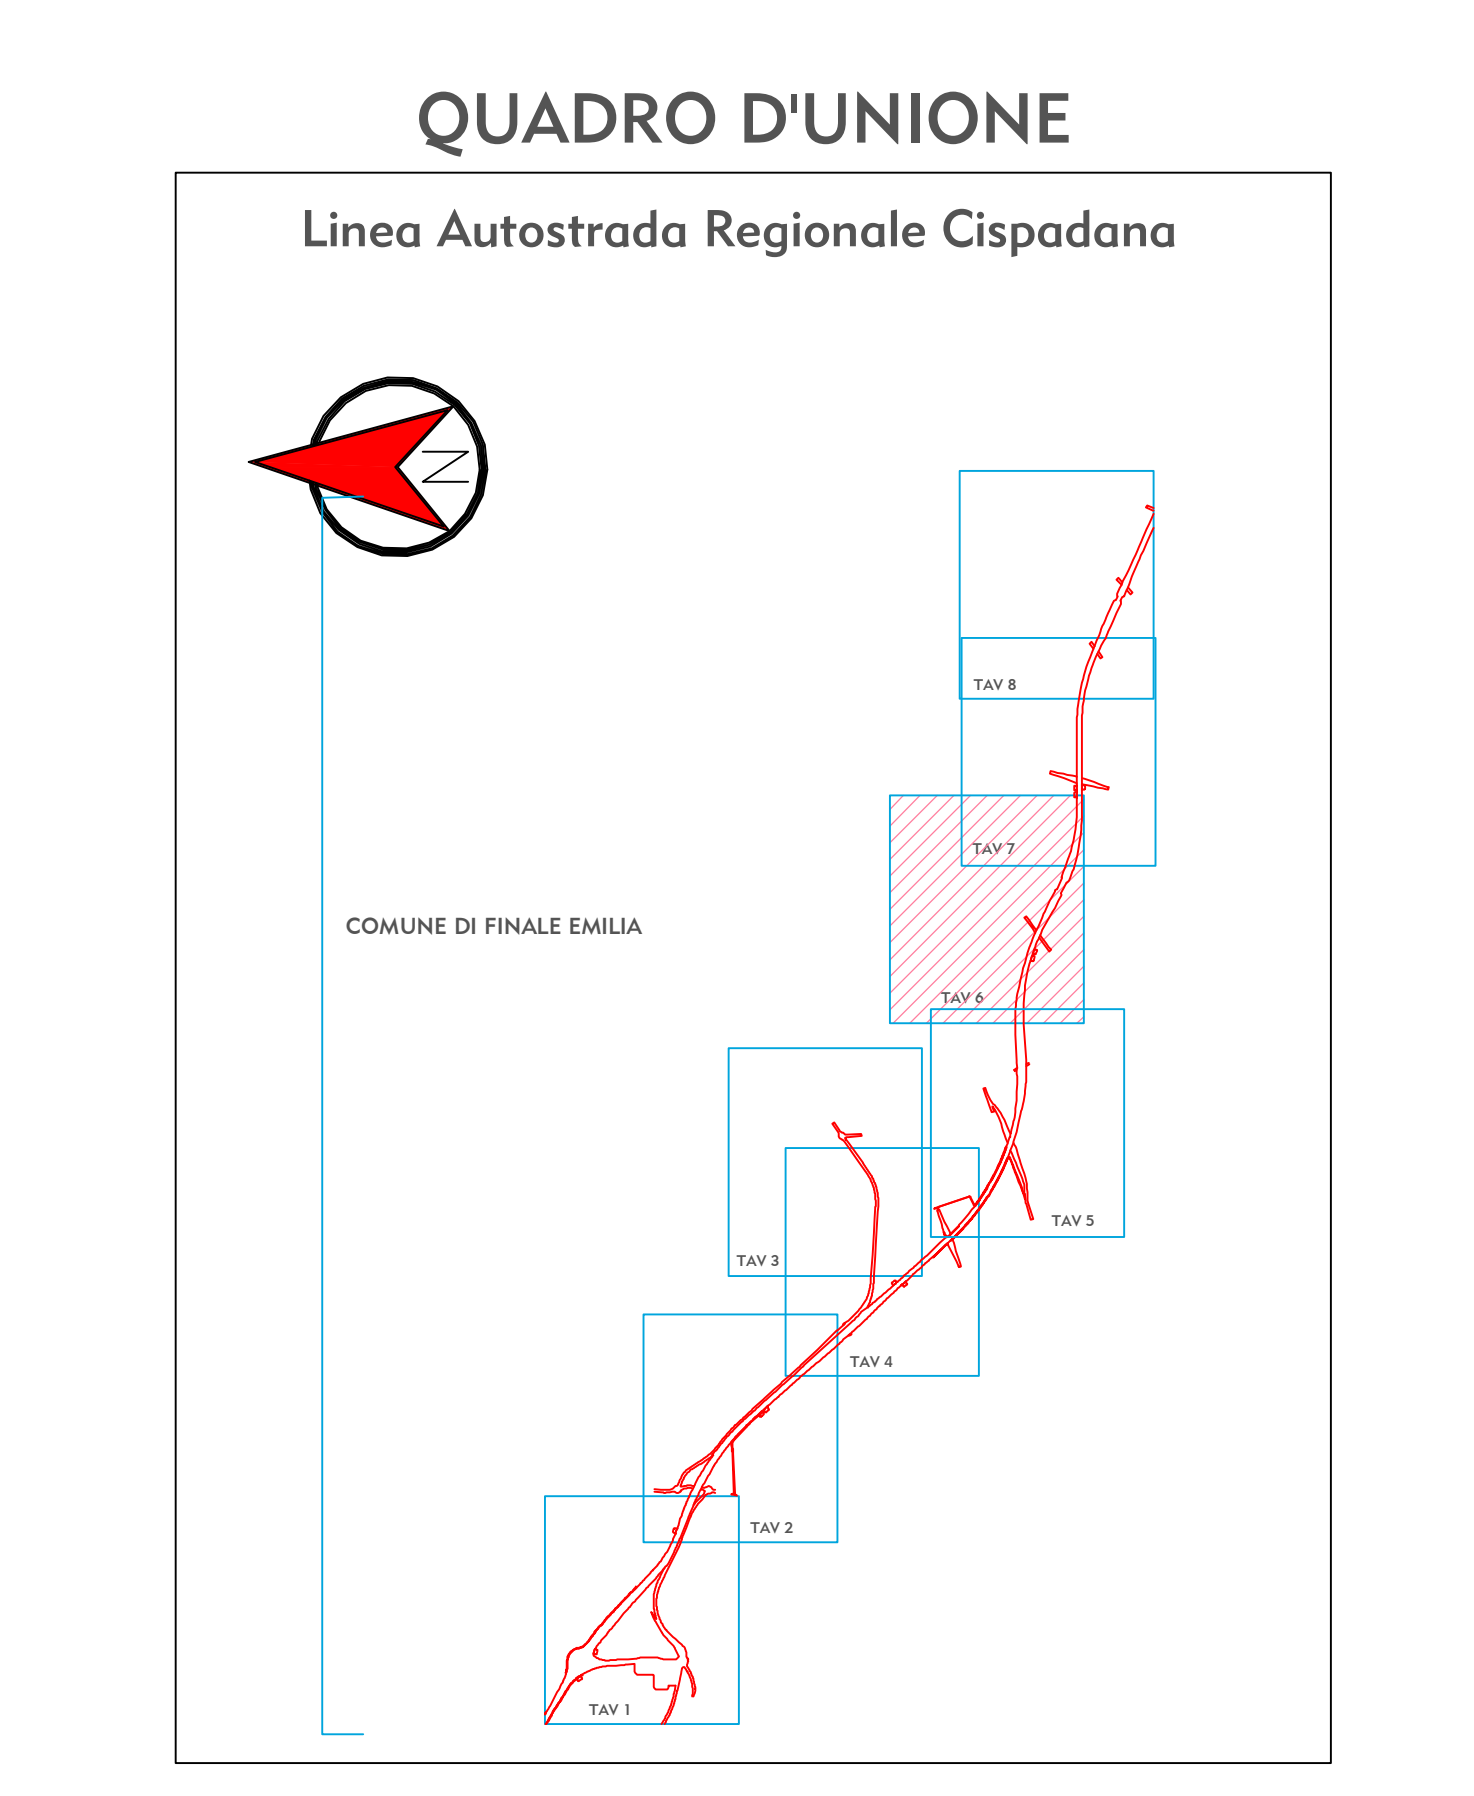

IL CONCESSIONARIO  
**ARC** AUTOSTRADA CISPADANA

IL CONCESSIONARIO  
**Autosole Regionali**  
 Consorzio S.p.A.  
 L. INCENDI  
 Consorzio S.p.A.

**AUTOSTRADA REGIONALE CISPADANA**  
 DAL CASELLO DI REGGIOLO-ROLO SULLA A22  
 AL CASELLO DI FERRARA SUD SULLA A13  
 CODICE C.U.P. E8180000060009

**PROGETTO DEFINITIVO**

**ASSE AUTOSTRADALE (COMPRESIVO DEGLI INTERVENTI LOCALI DI COLLEGAMENTO VIARIO AL SISTEMA AUTOSTRADALE)**  
 ESPROPRI  
 PIANO PARTICELLARE ED ELENCO DITTE  
 ASSE STRADALE, SVINCOLI E VIABILITA' INTERFERITA  
 PIANO PARTICELLARE PER INTERFERENZE - COMUNE DI FINALE EMILIA (MO) 6/8

IL PROGETTISTA  
 Dott. Francesco Tamburro

RESPONSABILE INTEGRAZIONE PRESTAZIONI SPECIALISTICHE  
 Ing. Emilio Sola  
 Ab. Ing. Reggio Emilia n° 945

IL CONCESSIONARIO  
 Dott. Francesco Tamburro

17/04/2012 EMISSIONE

DESCRIZIONE

Boe. E. Abilli Det. F. Tamburro Ing. E. Sola

REVISIONE CONTROLLO APPROVAZIONE

IDENTIFICAZIONE ELABORATO

DATA

8/9/74 PD 0 A10 A1000 0 ES B 20 A

SCALE 1/2000